
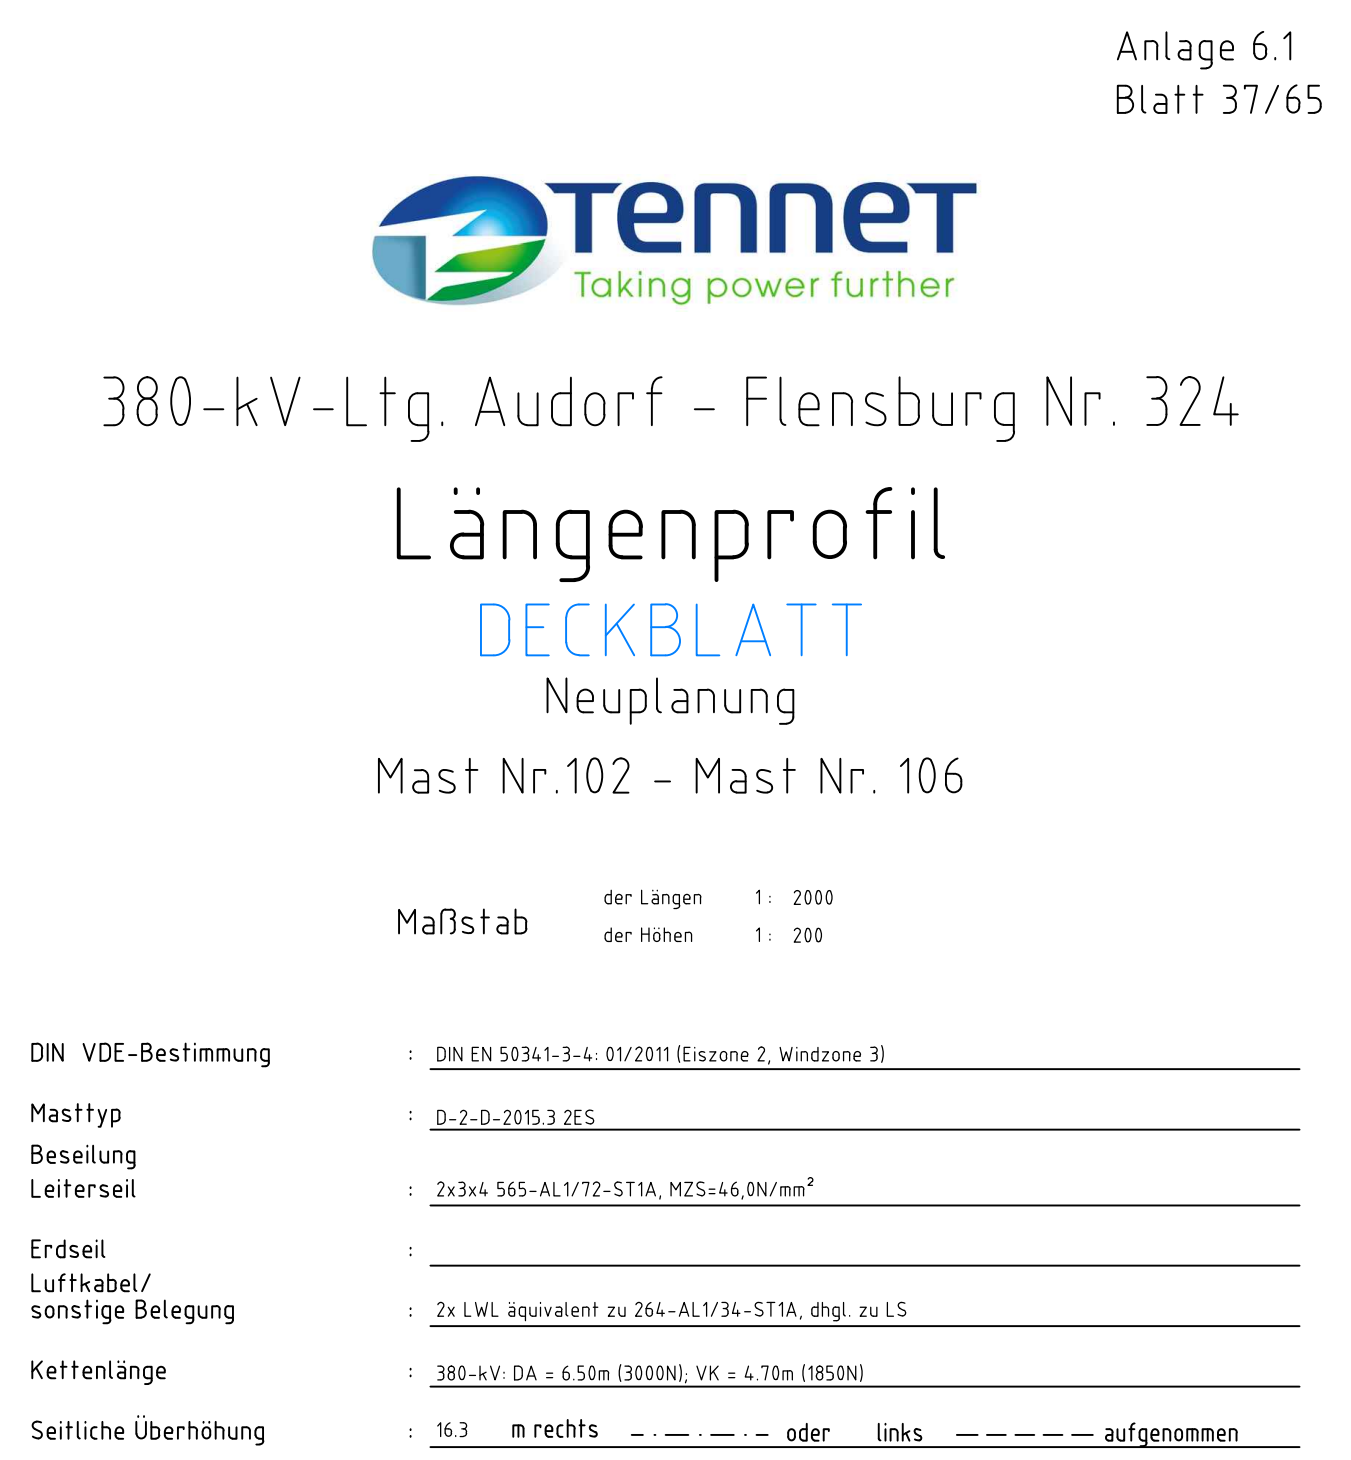
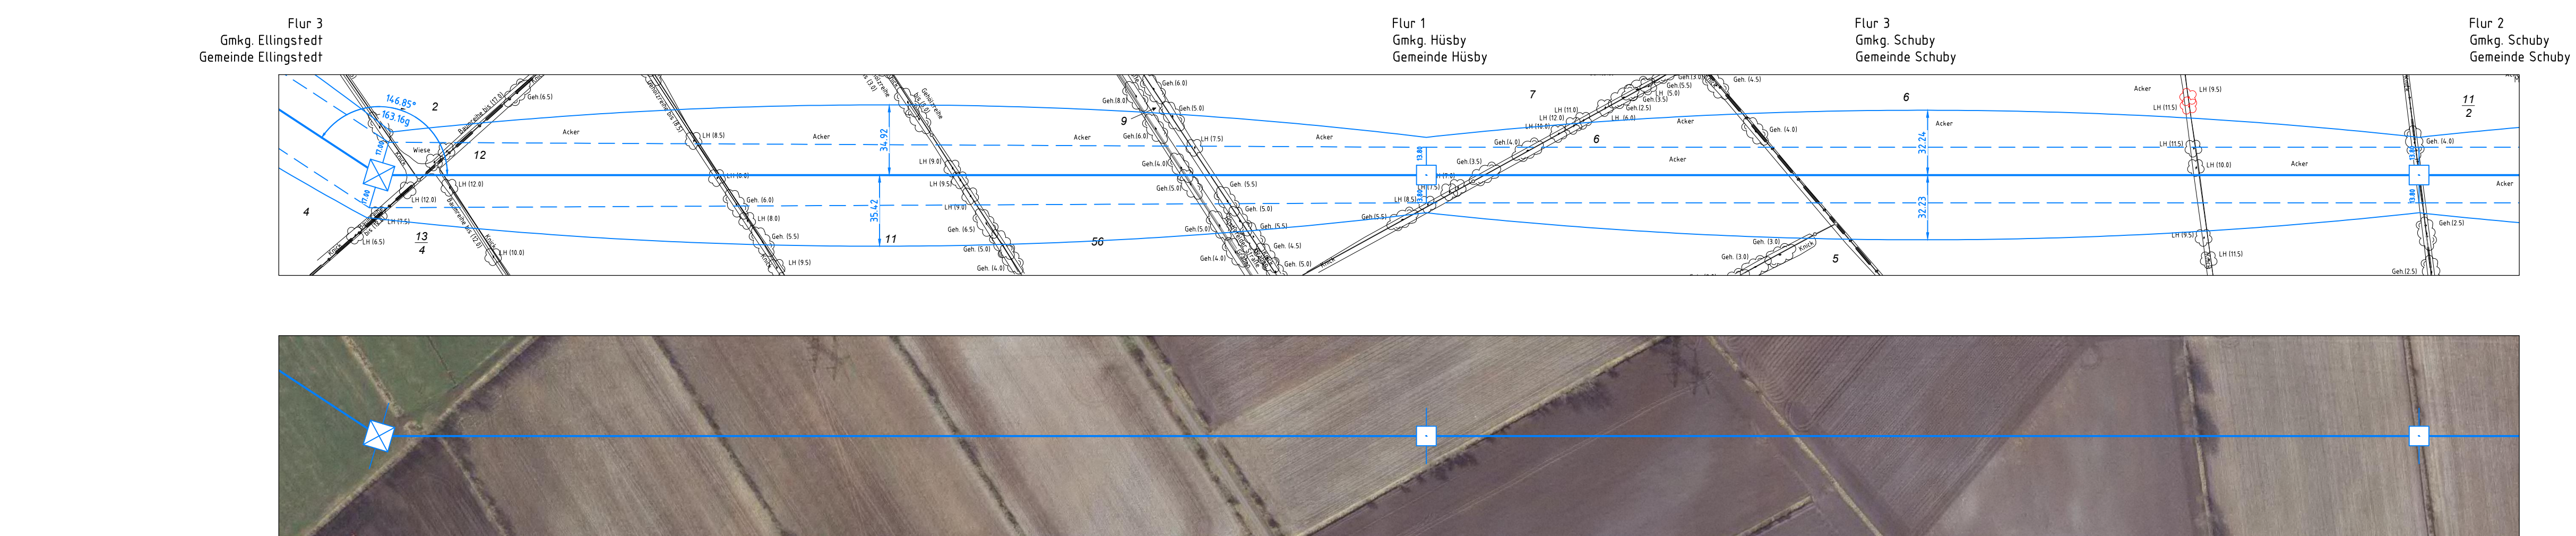


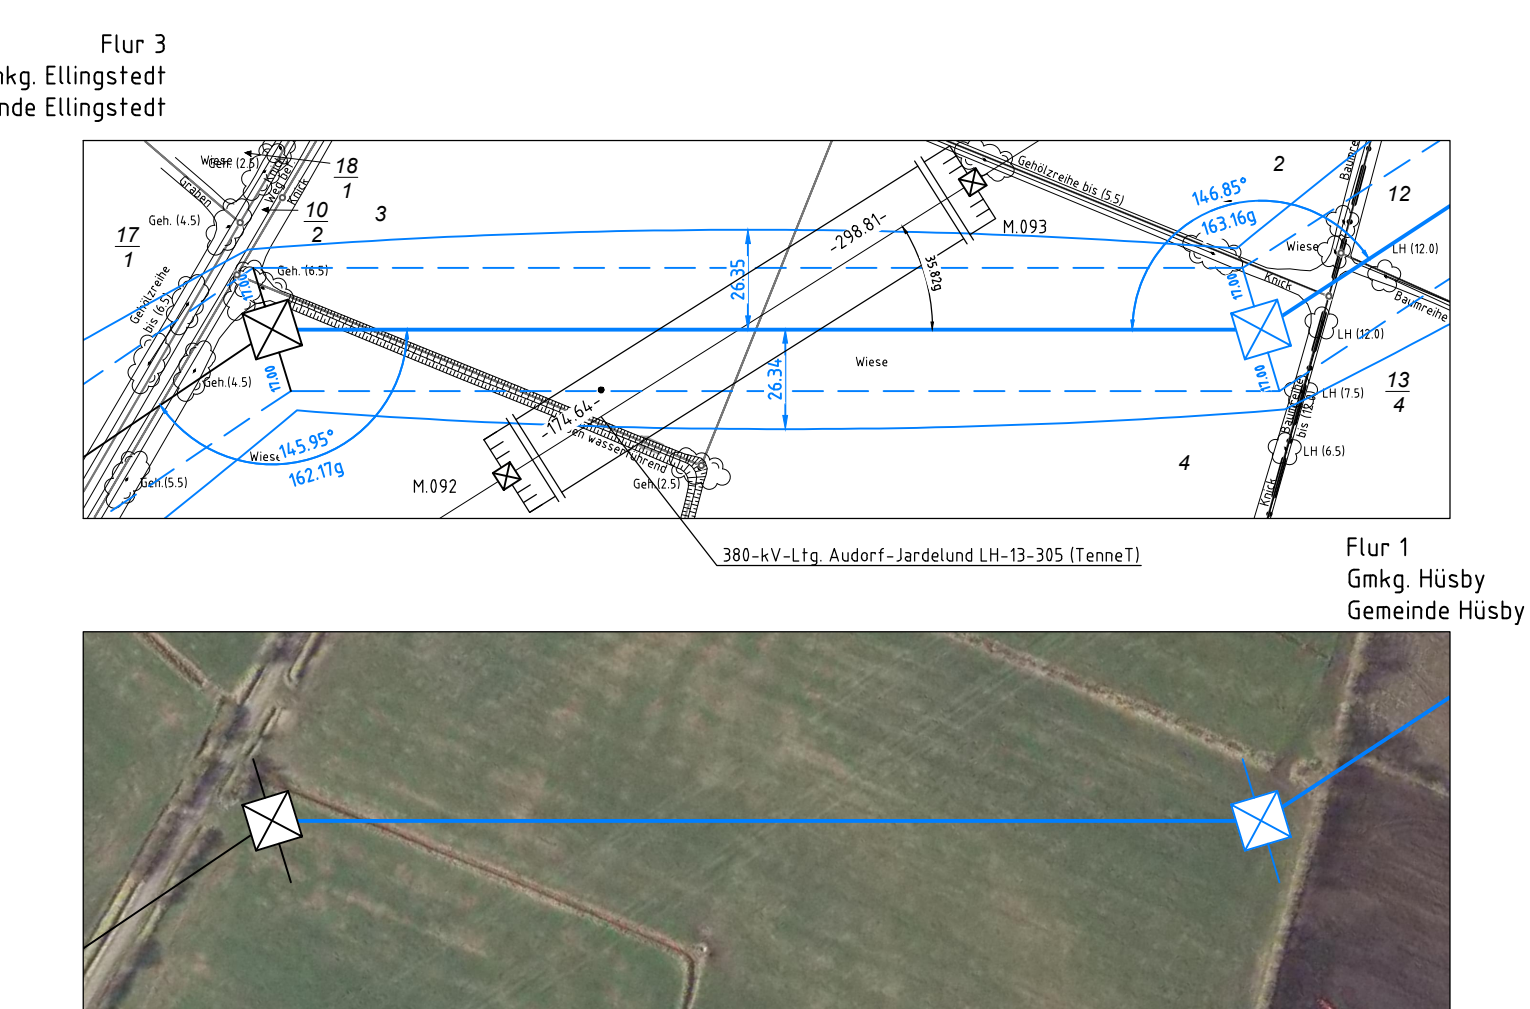

Planfeststellungsunterlage									
aufgestellt Jayreuth, ennet TSO GmbH i.V. <i>Reith</i> i.A. Dr. <i>Reith</i>			04.12.2015						
 Deutschland und GmbH Wolfenbüttelstraße 21 D-38400 Biberach Leiningerplatzweg			Maßstab 1 : 2000		Einheit Meter				
1	Ungl. Lig. Nr. 326	23.11.2015	gekau		Datum	Name			
	Ungl. M003, M005	23.11.2015	gekau	Bearb.	23.11.2015	gekau			
	M06 aufstalt	23.11.2015	gekau	Gepr.	01.02.2016	lg			
				Norm	DIN EN 50363-3-4: 01/2011				
				Fachbereich TL					
				 tennet trading power for future					
akt.	Änderung	Datum	Name	Urspr.					