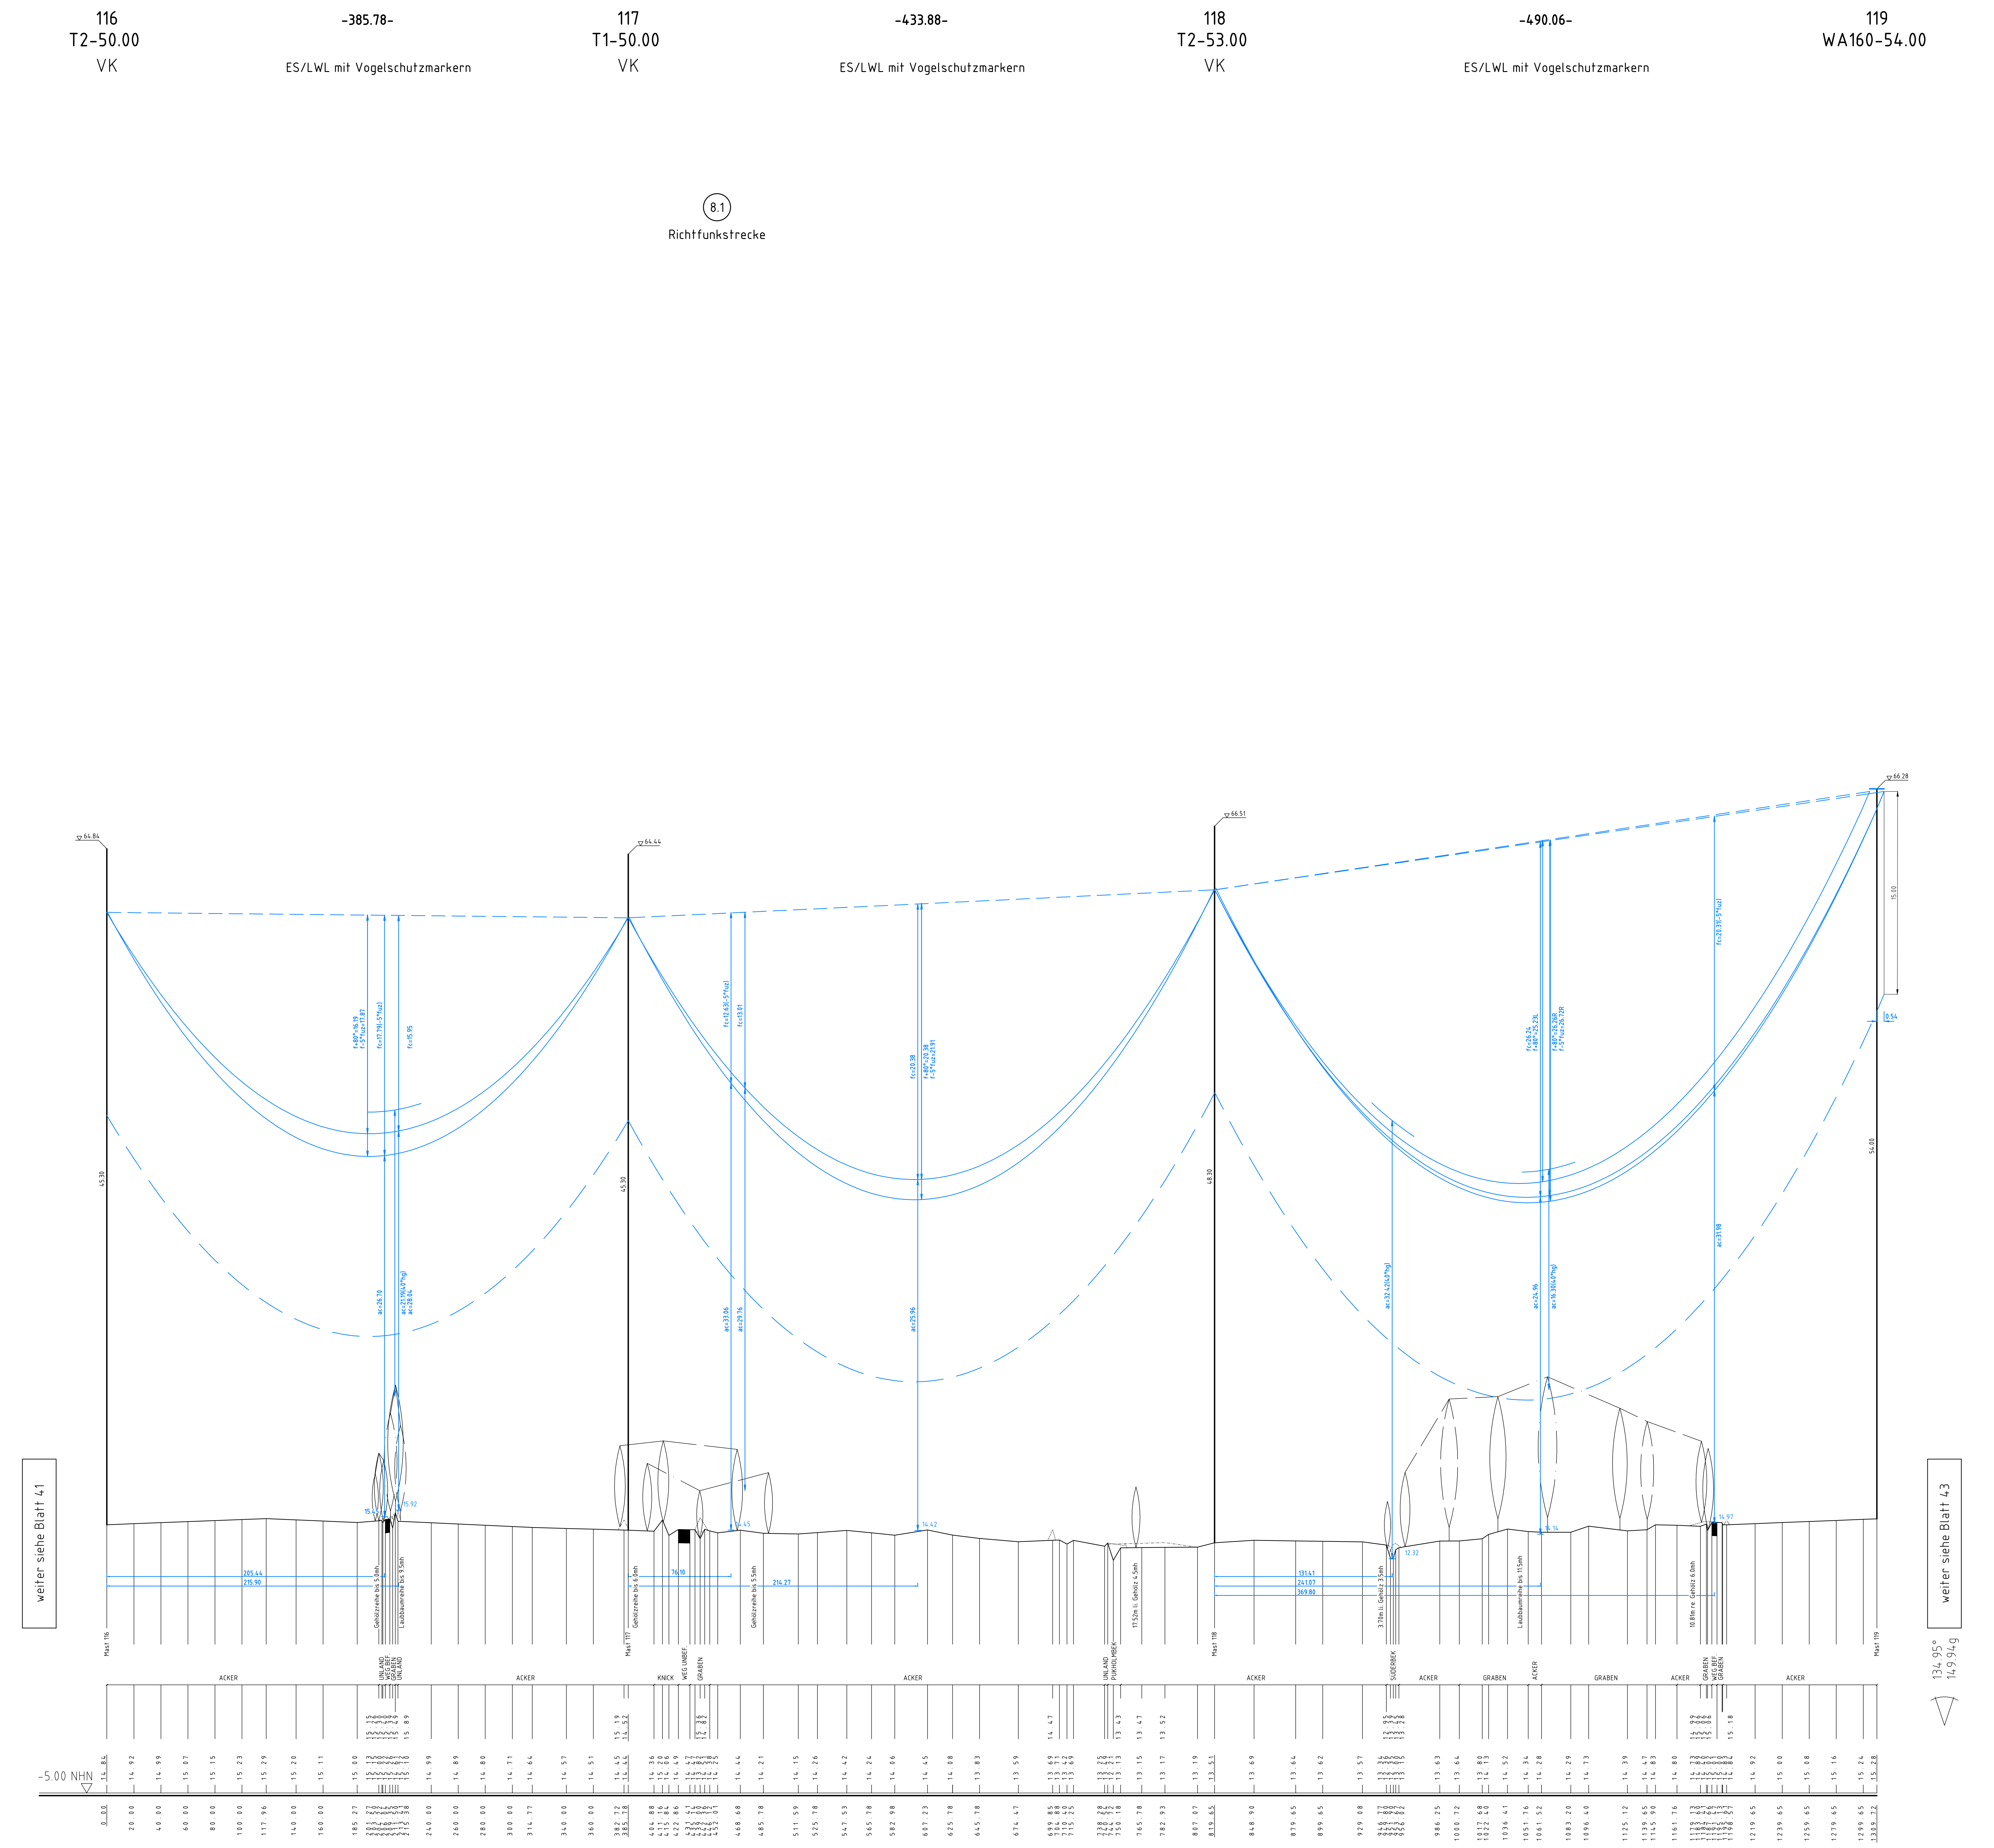

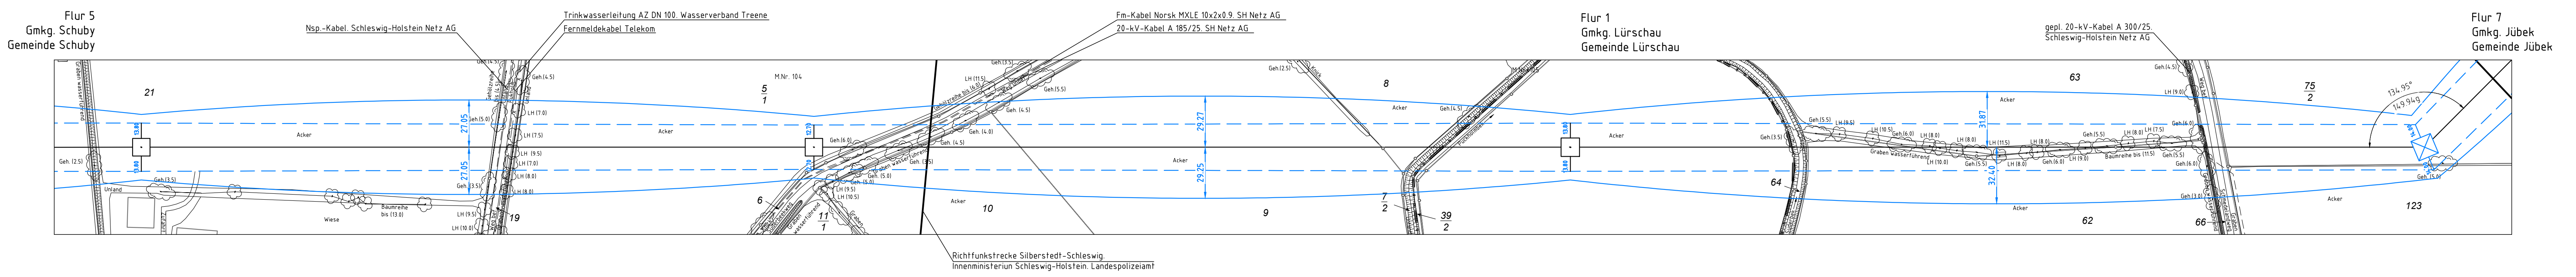
Flur 5
Gmkg. Schuby
Gemeinde Schuby
Nsp.-Kabel, Schleswig-Holstein Netz AG
Trinkwasserleitung A2 DN 150, Wasserverband Treene
Fernmeldekabel, Telekom
Fm-Kabel Norak MXLE 10x2x0.8, SH Netz AG
20-kV-Kabel A 185/25, SH Netz AG
Flur 1
Gmkg. Lürschau
Gemeinde Lürschau
gepl. 20-kV-Kabel A 300/25
Schleswig-Holstein Netz AG
Flur 7
Gmkg. Jübek
Gemeinde Jübek
Richtfunkstrecke Silberstedt-Schleswig
Innenministerium Schleswig-Holstein, Landespolizeiamt

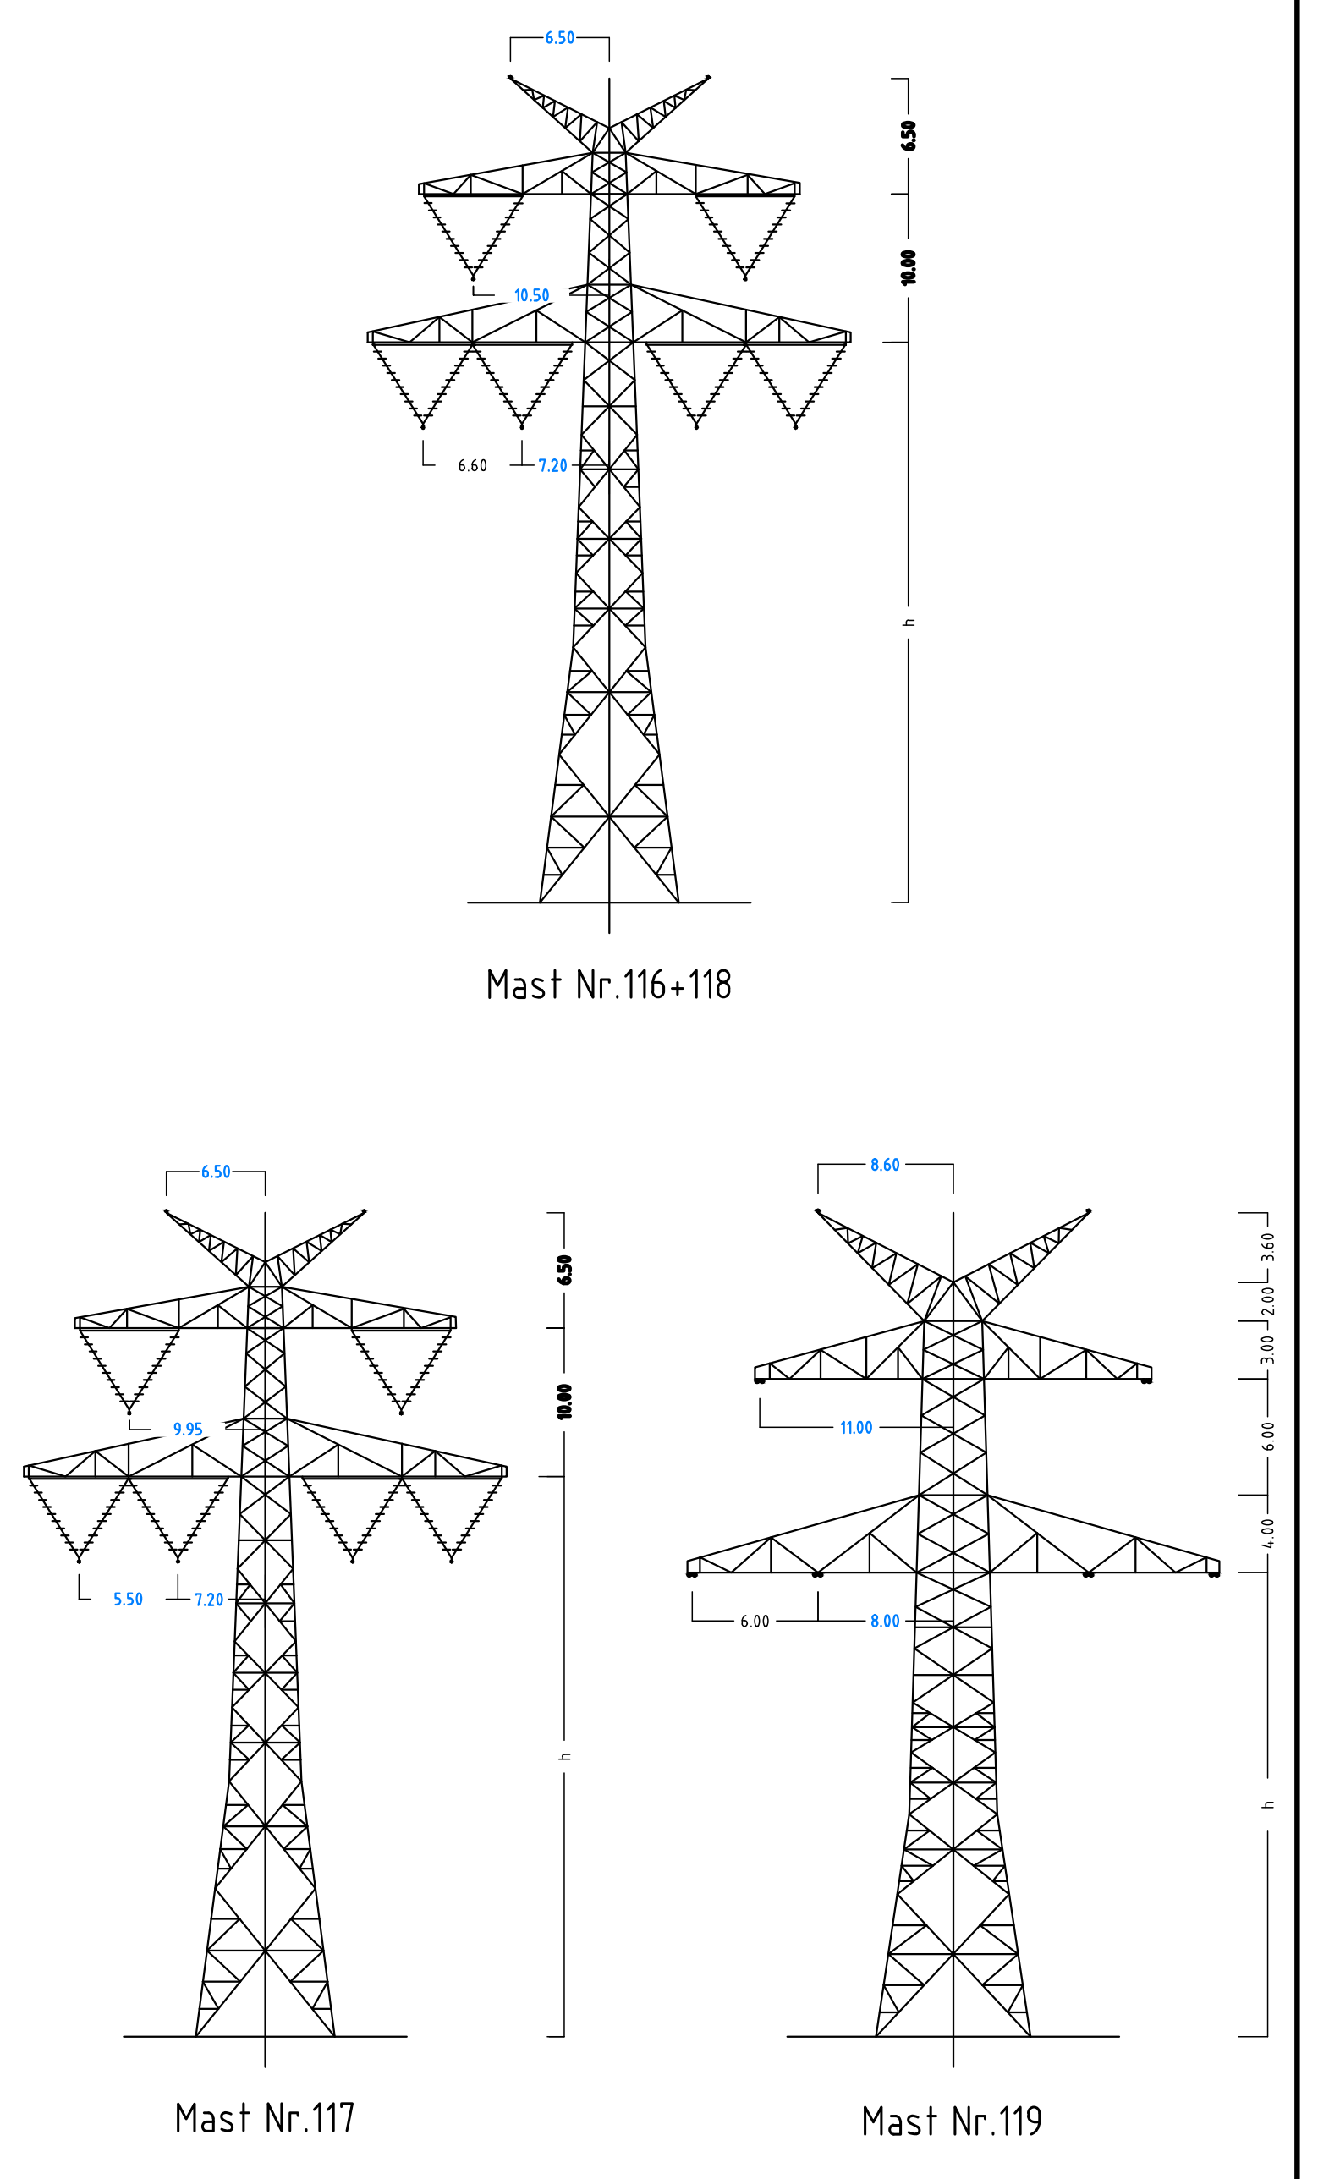

Anlage 6.1
Blatt 42/65

380-kV-Ltg. Audorf - Flensburg Nr. 324

Längenprofil

DECKBLATT
Neuplanung

Mast Nr.116 - Mast Nr. 119

Maßstab	der Längen	1 :	2000
	der Höhen	1 :	200

DIN VDE-Bestimmung : DIN EN 50341-3-4: 01/2011 (Eiszone 2, Windzone 3)
Masttyp : D-2-D-2015.3 2ES
Beseilung
Leiterseil : 2x3x4 565-AL1/72-ST1A, MZS=46,0N/mm²
Erdseil :
Luftkabel/
sonstige Belegung : 2x LWL äquivalent zu 264-AL1/34-ST1A, dhgl. zu LS
Kettenlänge : 380-kV: DA = 6.50m (3000N); VK = 4.70m (1850N)
Seitliche Überhöhung : 13.9 m rechts — · — · — · — oder links — — — — — aufgenommen

Planfeststellungsunterlage

Aufgestellt
Bayreuth,
TenneT TSO GmbH
04.12.2015
i.V.
i.A. Dr.

eqos Energie
Deutschland GmbH
Wolfentalstraße 29
D-88400 Biberach
Leitungsplanung

Maßstab	Einheit
1 : 2000	Meter

Zust.	Änderung	Datum	Name		Datum	Name
01	Umpl. Ltg. Nr.324	23.11.2015	geka	Bearb.	23.11.2015	poka
				Gepr.	01.12.2015	lp/neal
				Norm	DIN EN 50341-3-4: 01/2011	
				Fachbereich TL		
				Urspr.:		