



137
WA160-36.00
/DA

-386.75-
ES/LWL mit Vogelschutzmarkern

138
T1-41.00
VK

-411.73-
ES/LWL mit Vogelschutzmarkern

139
T1-41.00
VK

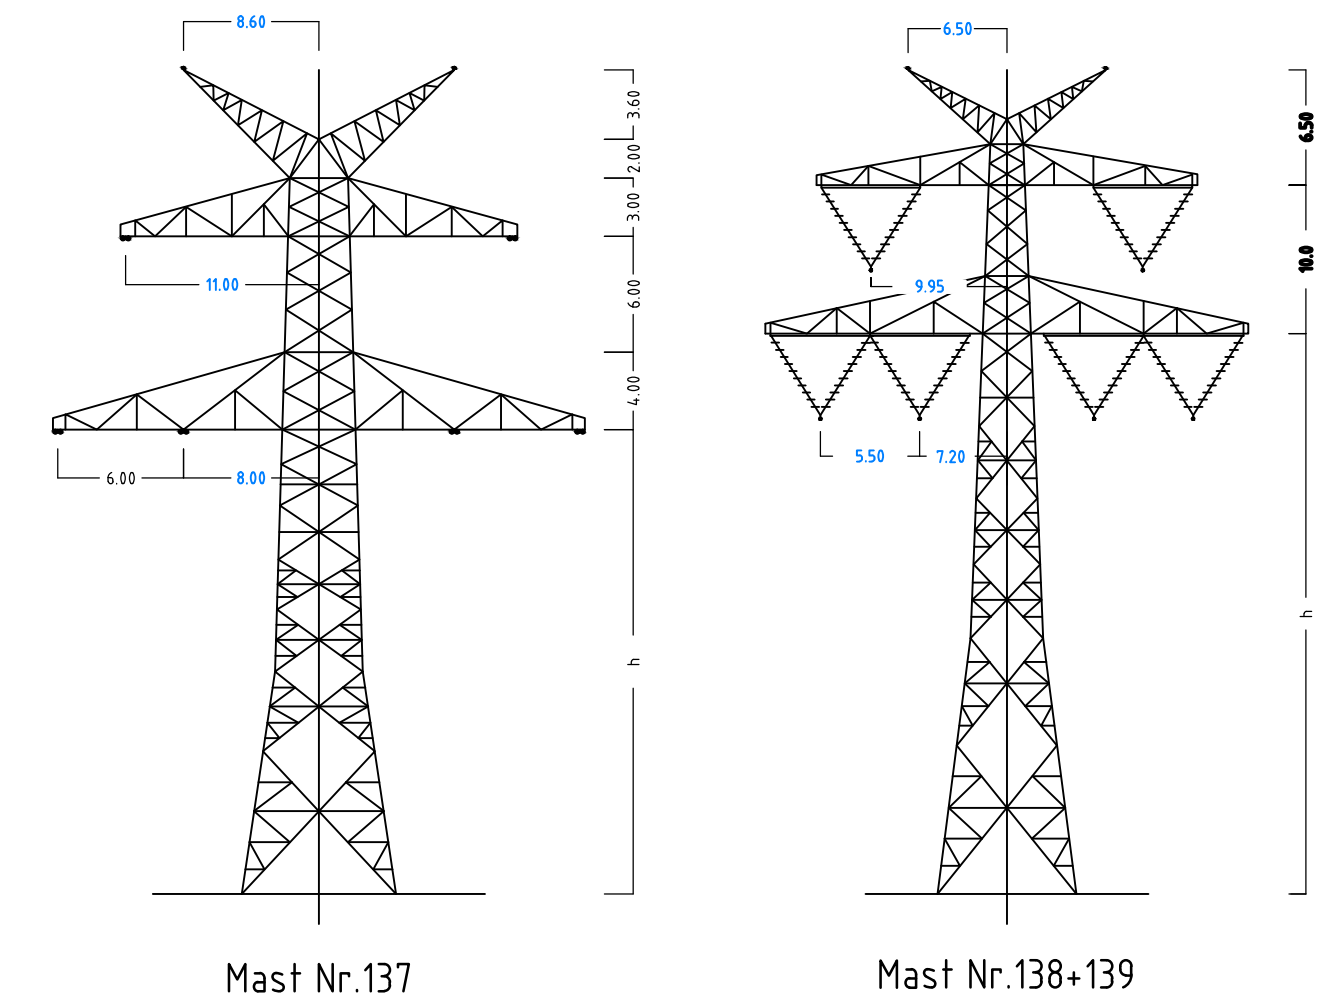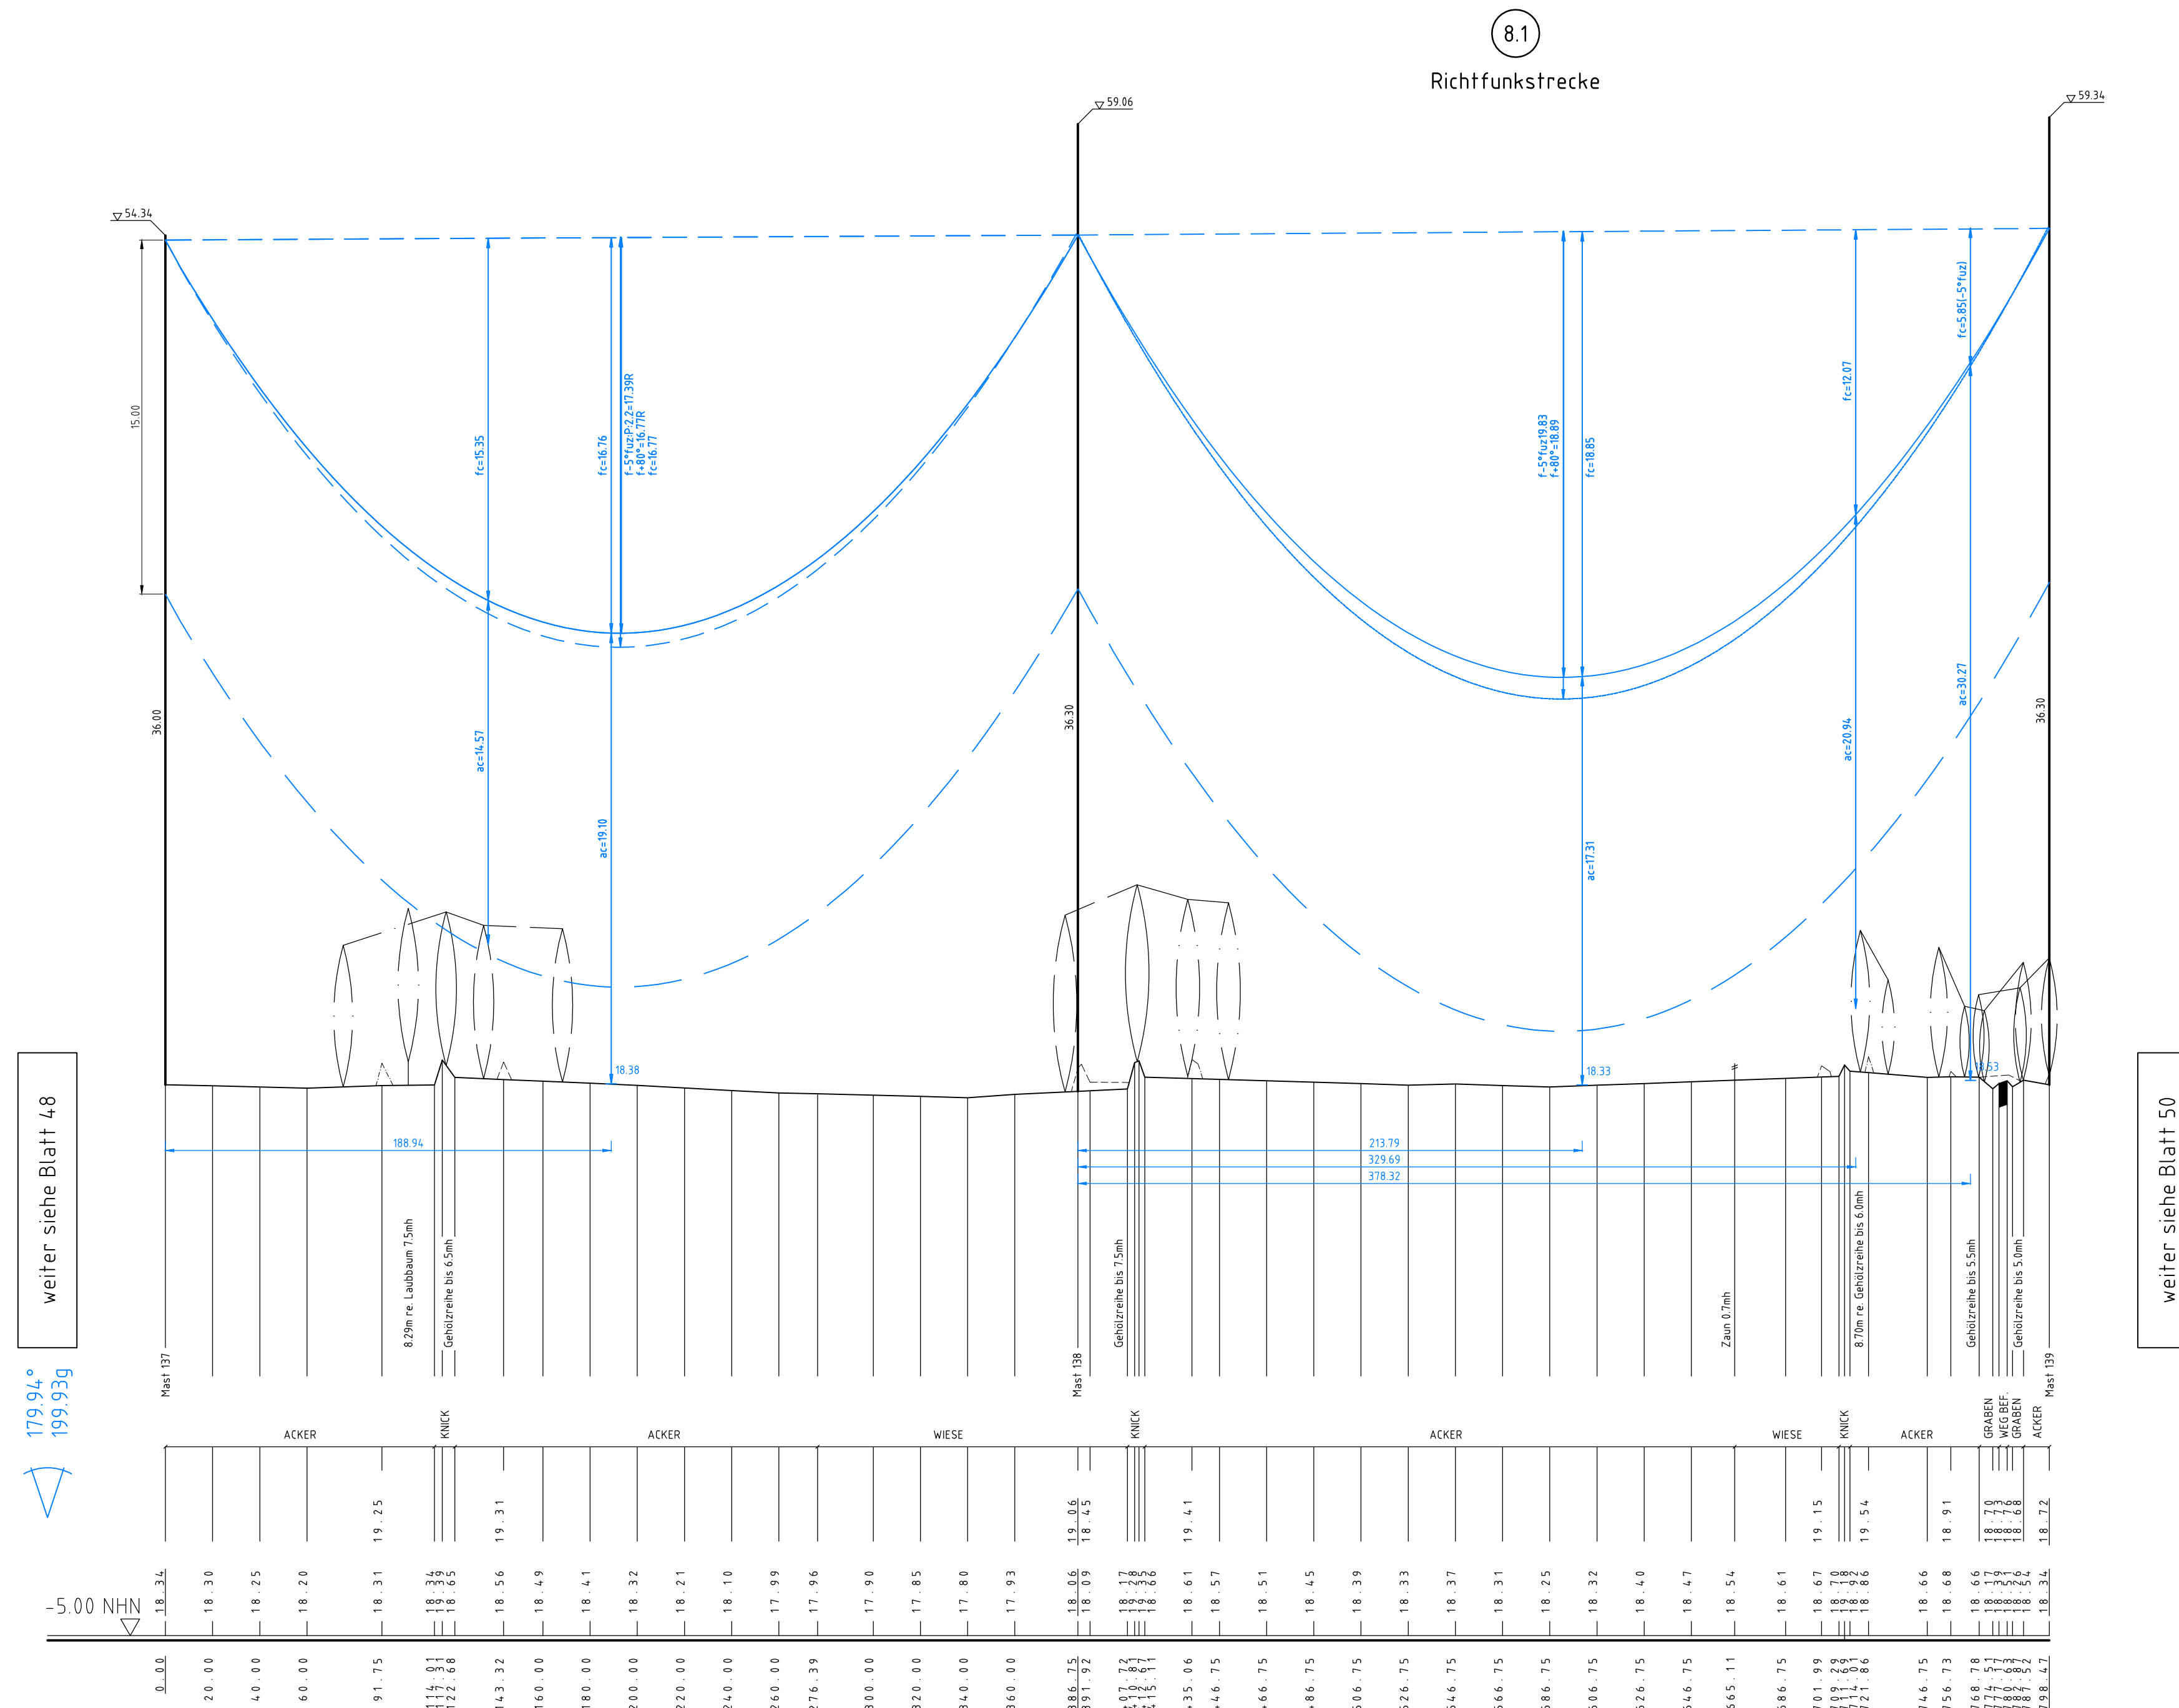

Anlage 6.1
Blatt 49/65



380-kV-Ltg. Audorf - Flensburg Nr. 324

Längenprofil DECKBLATT Neuplanung

Mast Nr.137 - Mast Nr. 139

Maßstab der Längen 1: 2000
der Höhen 1: 200

DIN VDE-Bestimmung	: DIN EN 50341-3-4, 01/2011 (Eiszone 2, Windzone 3)
Masttyp	: D-2-D-2015.3.2ES
Beseilung	: 2x3x4 565-AL1/72-ST1A, MZS=46,0N/mm²
Leiterseil	:
Erdschl.	:
Luftkabel/sonstige Belegung	: 2x LWL äquivalent zu 264-AL1/34-ST1A, dhgl. zu LS
Kettenlänge	: 380-kV: DA = 6,50m (3000N), VK = 4,70m (1850N)
Seitliche Überhöhung	: 15,3 m rechts oder links aufgenommen

Planfeststellungsunterlage

Aufgestellt 04.12.2015

Bayreuth, Tennet TSO GmbH

i.V. *P. L.* i.A. Dr. *Engel*

eqos Energie Deutschland GmbH
Wolfsenstraße 29
D-88400 Oberach
Lehrungsplanung

Maßstab 1: 2000 Einheit Meter

01 Umpl. Ltg. Nr.324 23.11.2015 geka Datum Name

Bearb. 23.11.2015 poka

Gepr. 01.12.2015 lp/meal

Norm DIN EN 50341-3-4, 01/2011

Fachbereich TL



Zust. Änderung Datum Name Urspr.

