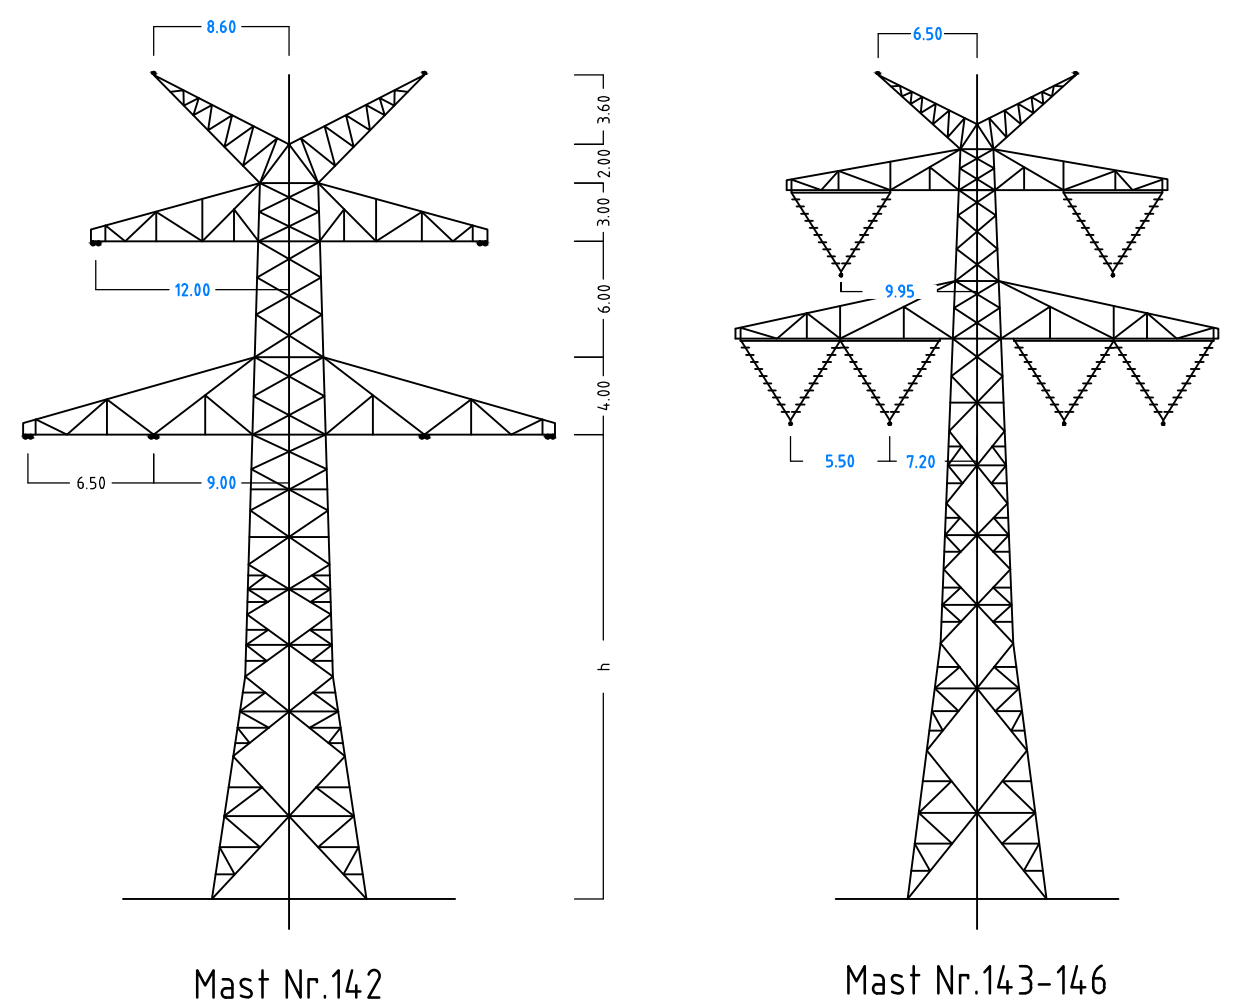
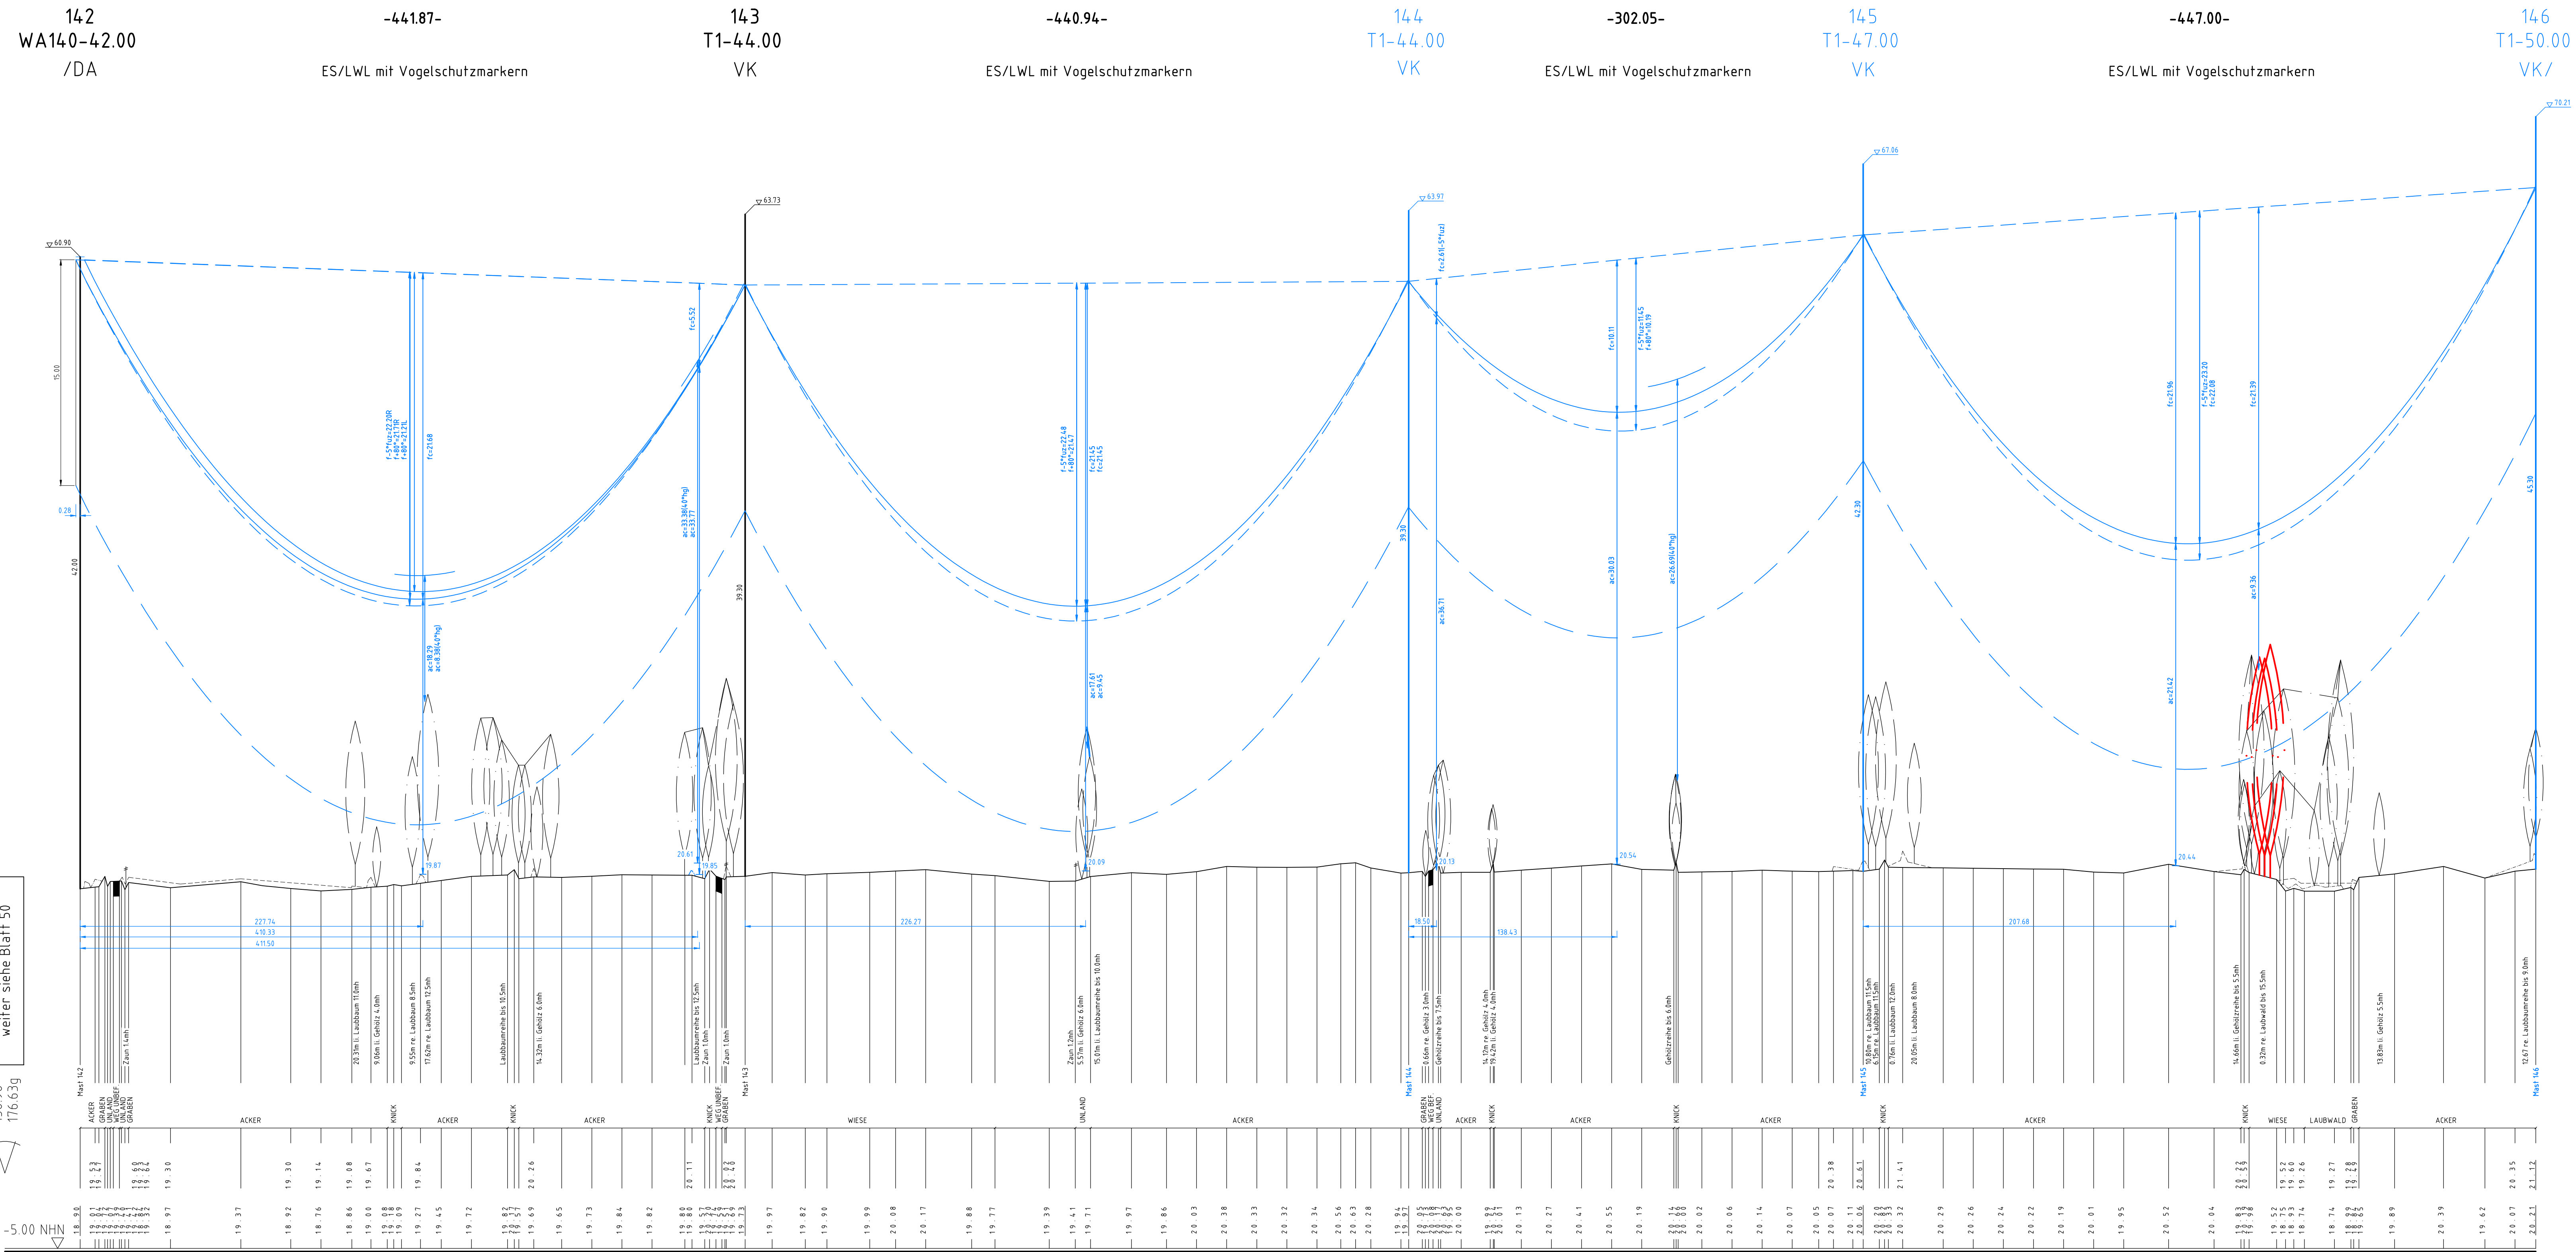


Anlage 6.1
Blatt 51/65

Tennet
Taking power further

380-kV-Ltg. Audorf - Flensburg Nr. 324

Längenprofil
DECKBLATT
Neuplanung

Mast Nr.142 - Mast Nr. 146

der Längen 1 : 2000
der Höhen 1 : 200

Maßstab

DIN VDE-Bestimmung	: DIN EN 50341-3-4: 01/2011 (Eiszone 2, Windzone 3)
Masttyp	: D-2-D-2015.3.2ES
Beseilung	: 2x3x4x 565-ALV/72-ST1A, MZS=6,0N/mm ²
Leiterteil	:
Erdsail	:
Luftkabel/sonstige Belegung	: 2x LWL äquivalent zu 264-ALV/34-ST1A, dhgl. zu L5
Kettenlänge	: 380-kV DA = 6,50m (3000N), VK = 4,70m (1850N)
Seitliche Überhöhung	: 15,3 m rechts oder links oder links aufgenommen

Planfeststellungsunterlage

Aufgestellt	04.12.2015
Bayreuth	
Tennet TSO GmbH	
IV. <i>Dr. J. J.</i>	IA. Dr. <i>J. J.</i>
EQOS Energie	Deutschland GmbH Westendstraße 34 D-88400 Biberach Leitungsplanung
Maßstab	1 : 2000
Einheit	Meter
Bl. Upl. Ltg. Nr. 324	23.11.2015 gmk
Upl. M44-M46	23.11.2015 gmk
Beinh.	23.11.2015 gmk
Gepr.	01.12.2015 gmk
Norm.	DIN EN 50341-3-4: 01/2011
Fachbereich	TL
Tennet	Taking power further
Zust.	Änderung
Datum	Name
Urspr.	