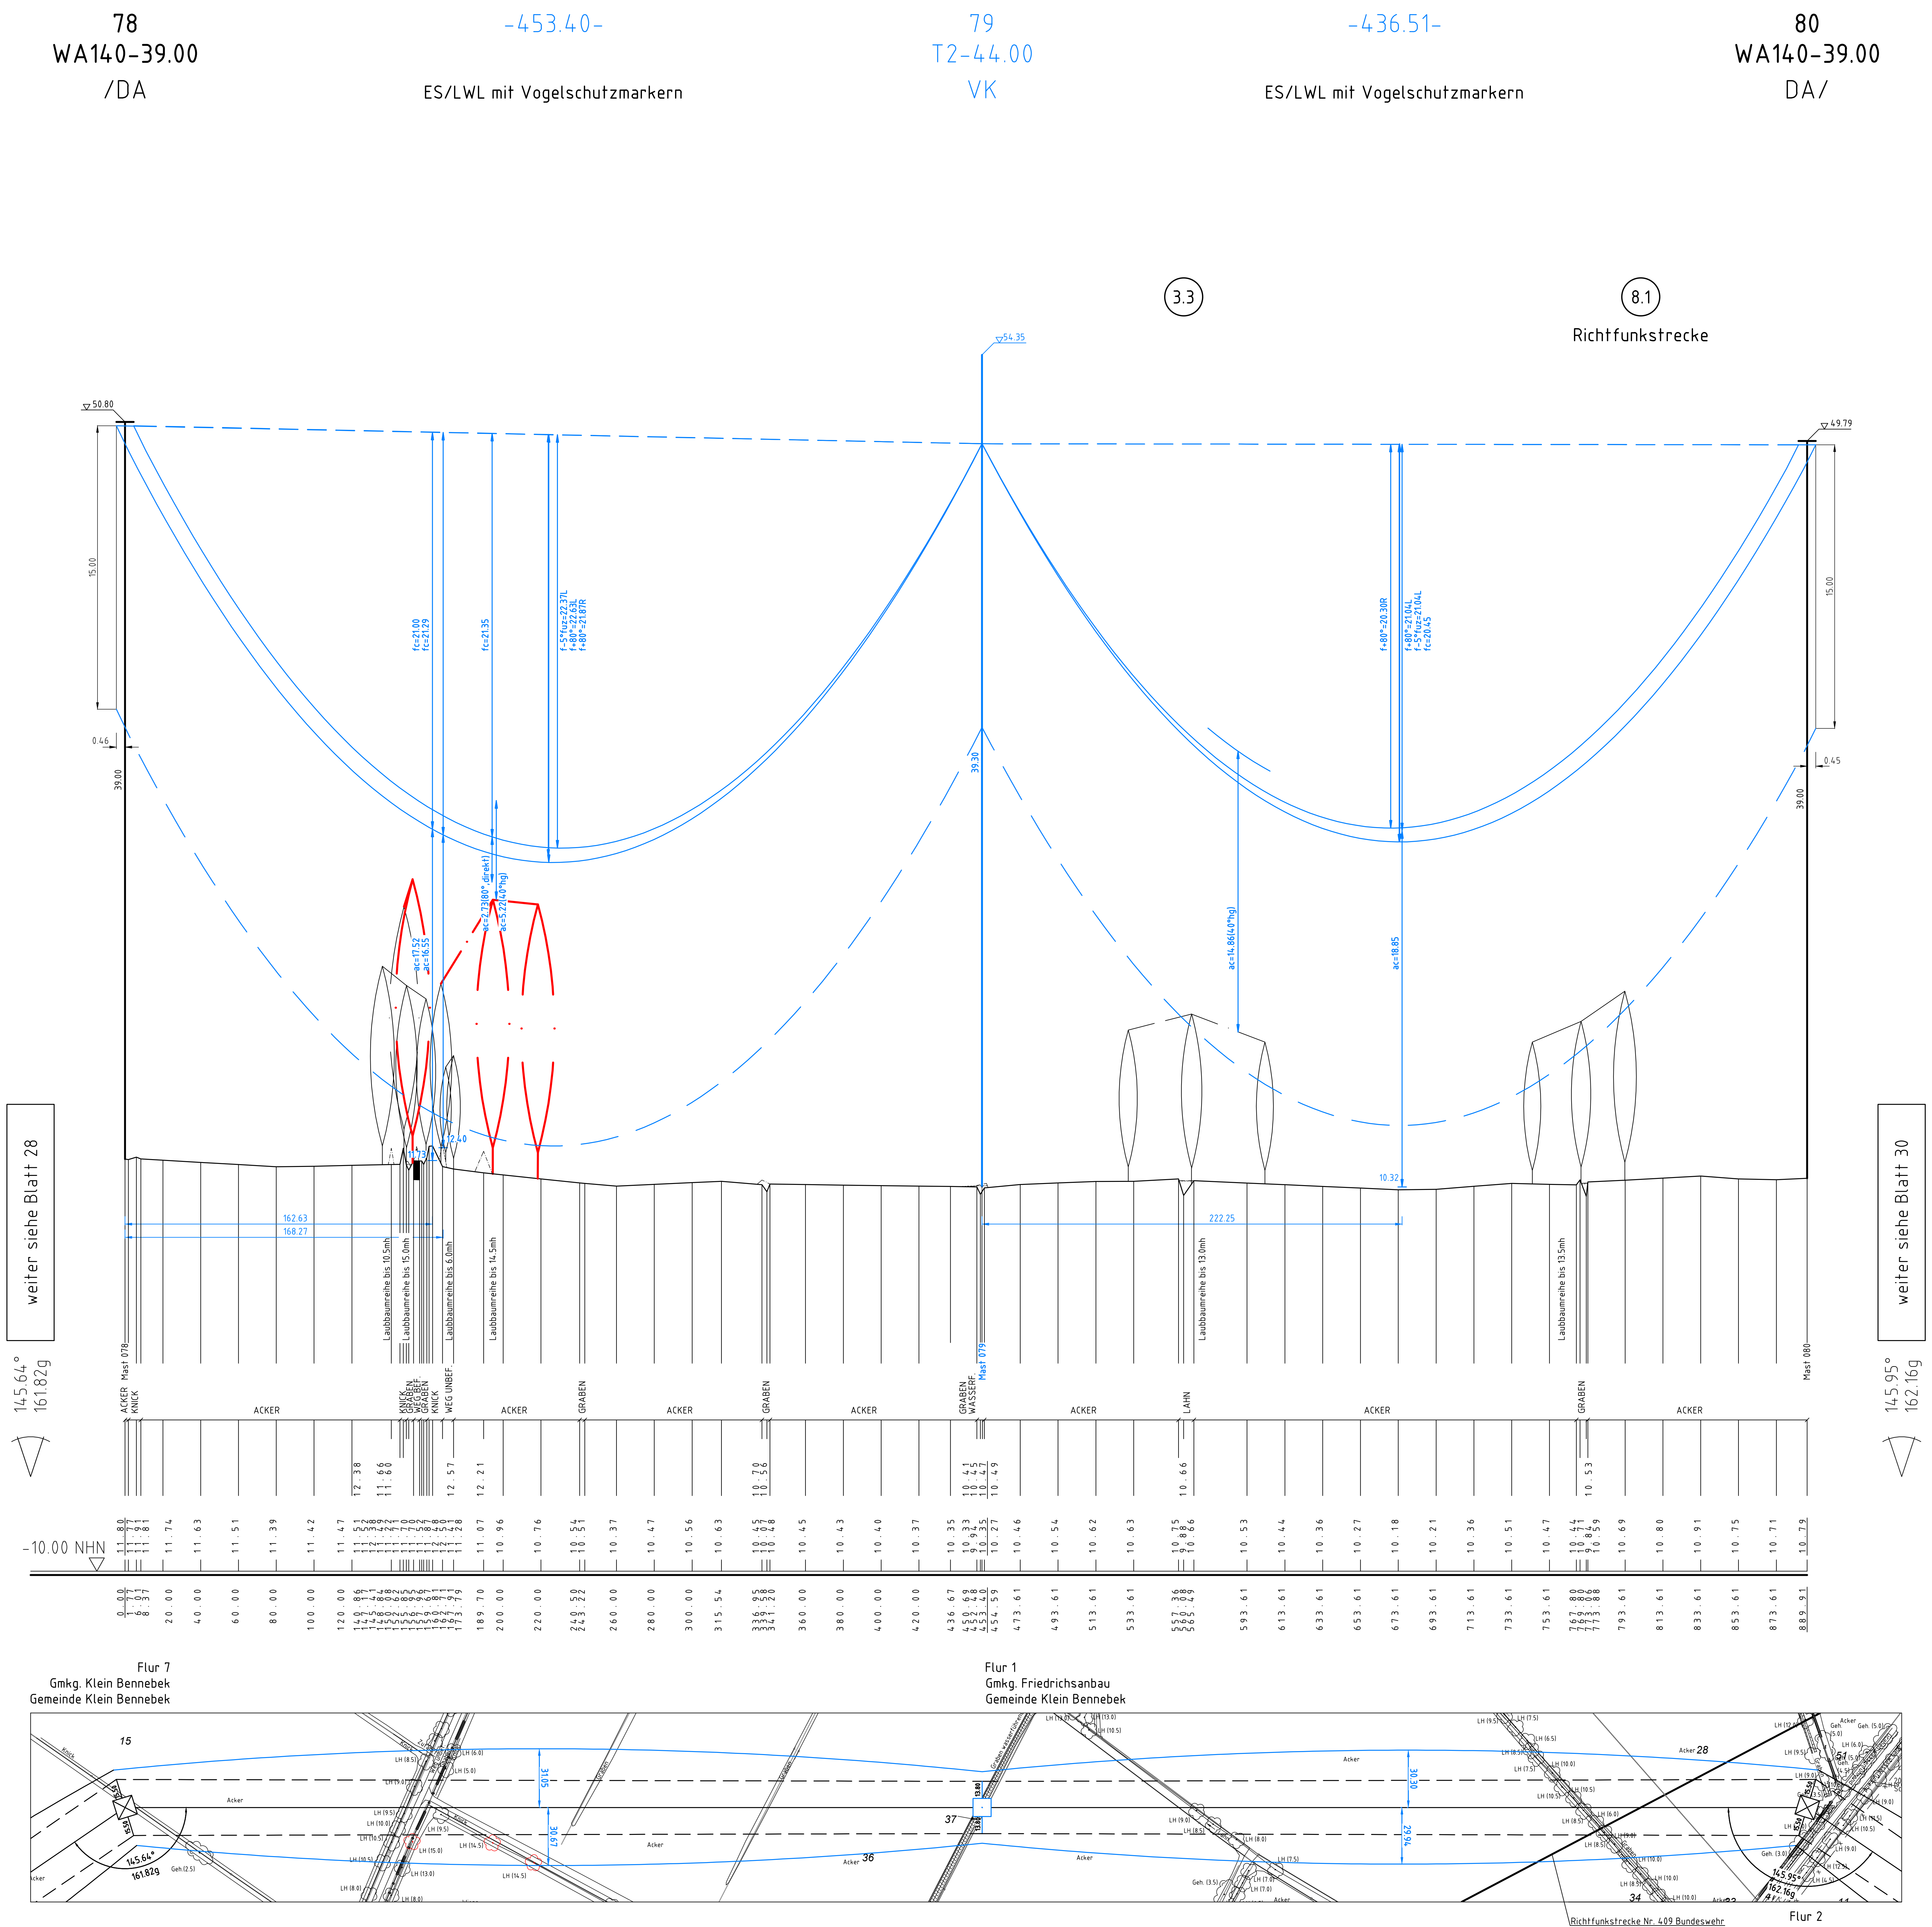

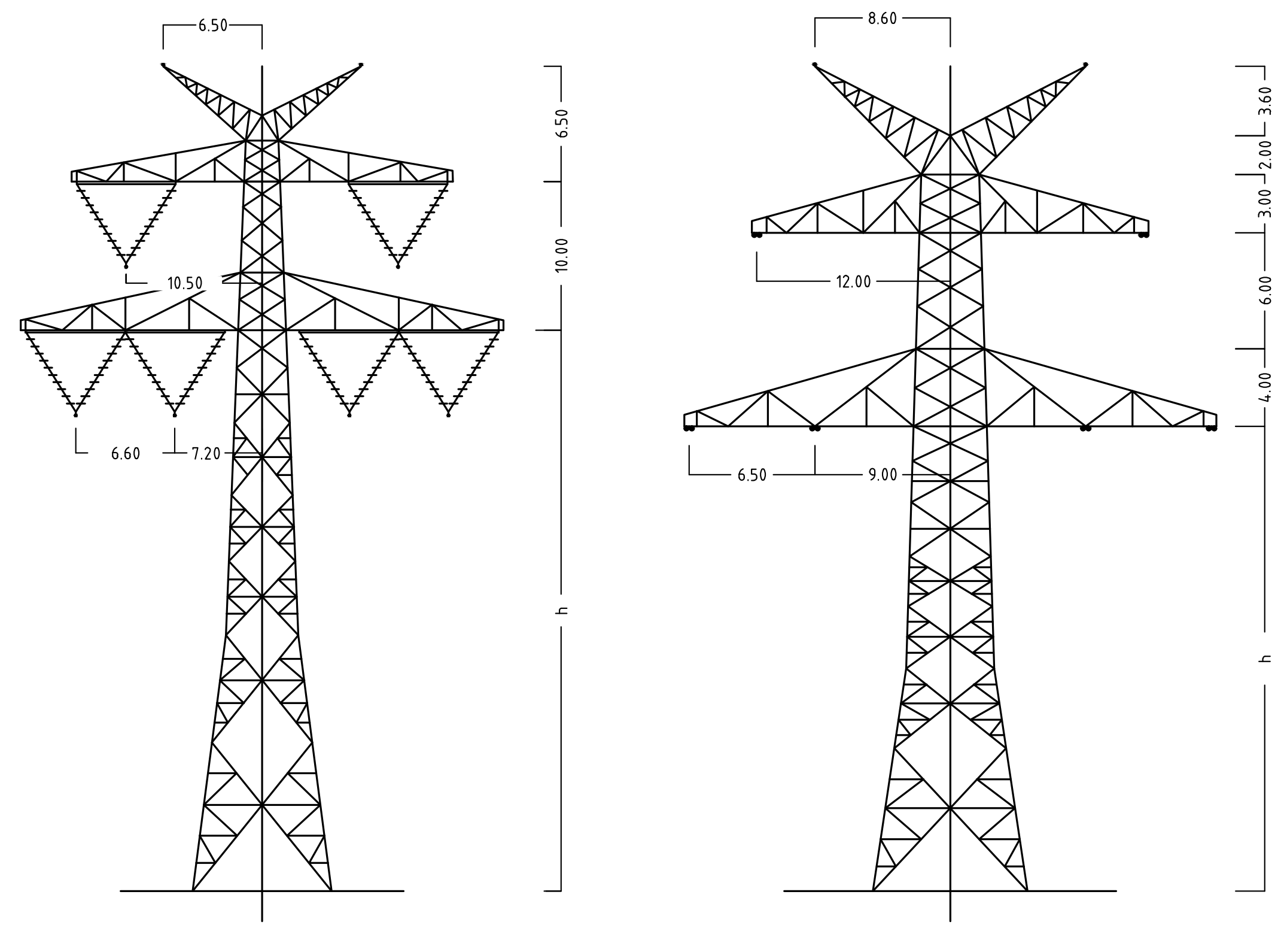

Mast Nr.79

Mast Nr.78+80

Anlage 6.1
Blatt 29/65

380-kV-Ltg. Audorf - Flensburg Nr. 324

Längenprofil

DECKBLATT

Neuplanung

Mast Nr.78 - Mast Nr. 80

Maßstab	der Längen	1 : 2000
	der Höhen	1 : 200

DIN VDE-Bestimmung : DIN EN 50341-3-4: 01/2011 (Eiszone 2, Windzone 3)

Masttyp : D-2-D-2015.3 2ES

Beseilung
Leiterseil : 2x3x4 565-AL1/72-ST1A, MZS=46,0N/mm²

Erdseil :

Luftkabel/
sonstige Belegung : 2x LWL äquivalent zu 264-AL1/34-ST1A, dhgl. zu LS

Kettenlänge : 380-kV: DA = 6.50m (3000N); VK = 4.70m (1850N)

Seitliche Überhöhung : 14.9 m rechts –·—·—·– oder links —————— aufgenommen

Planfeststellungsunterlage

Aufgestellt
Bayreuth,
TenneT TSO GmbH

07.07.2017

i.V. D. Jonass

i.A. Dr. Bobby

eqos Energie
Deutschland GmbH
Wolfentalstraße 29
D-88400 Biberach
Leitungsplanung

Maßstab 1 : 2000

Einheit Meter

Zust.	Änderung	Datum	Name
01	1. Planänderung	23.11.2015	geka
02	2. Planänderung	21.11.2016	geka
03	Umpl. M079	03.07.2017	geka

	Datum	Name
Bearb.	03.07.2017	geka
Gepr.	05.07.2017	poka
Norm	DIN EN 50341-3-4: 01/2011	
Fachbereich TL		

Urspr.: