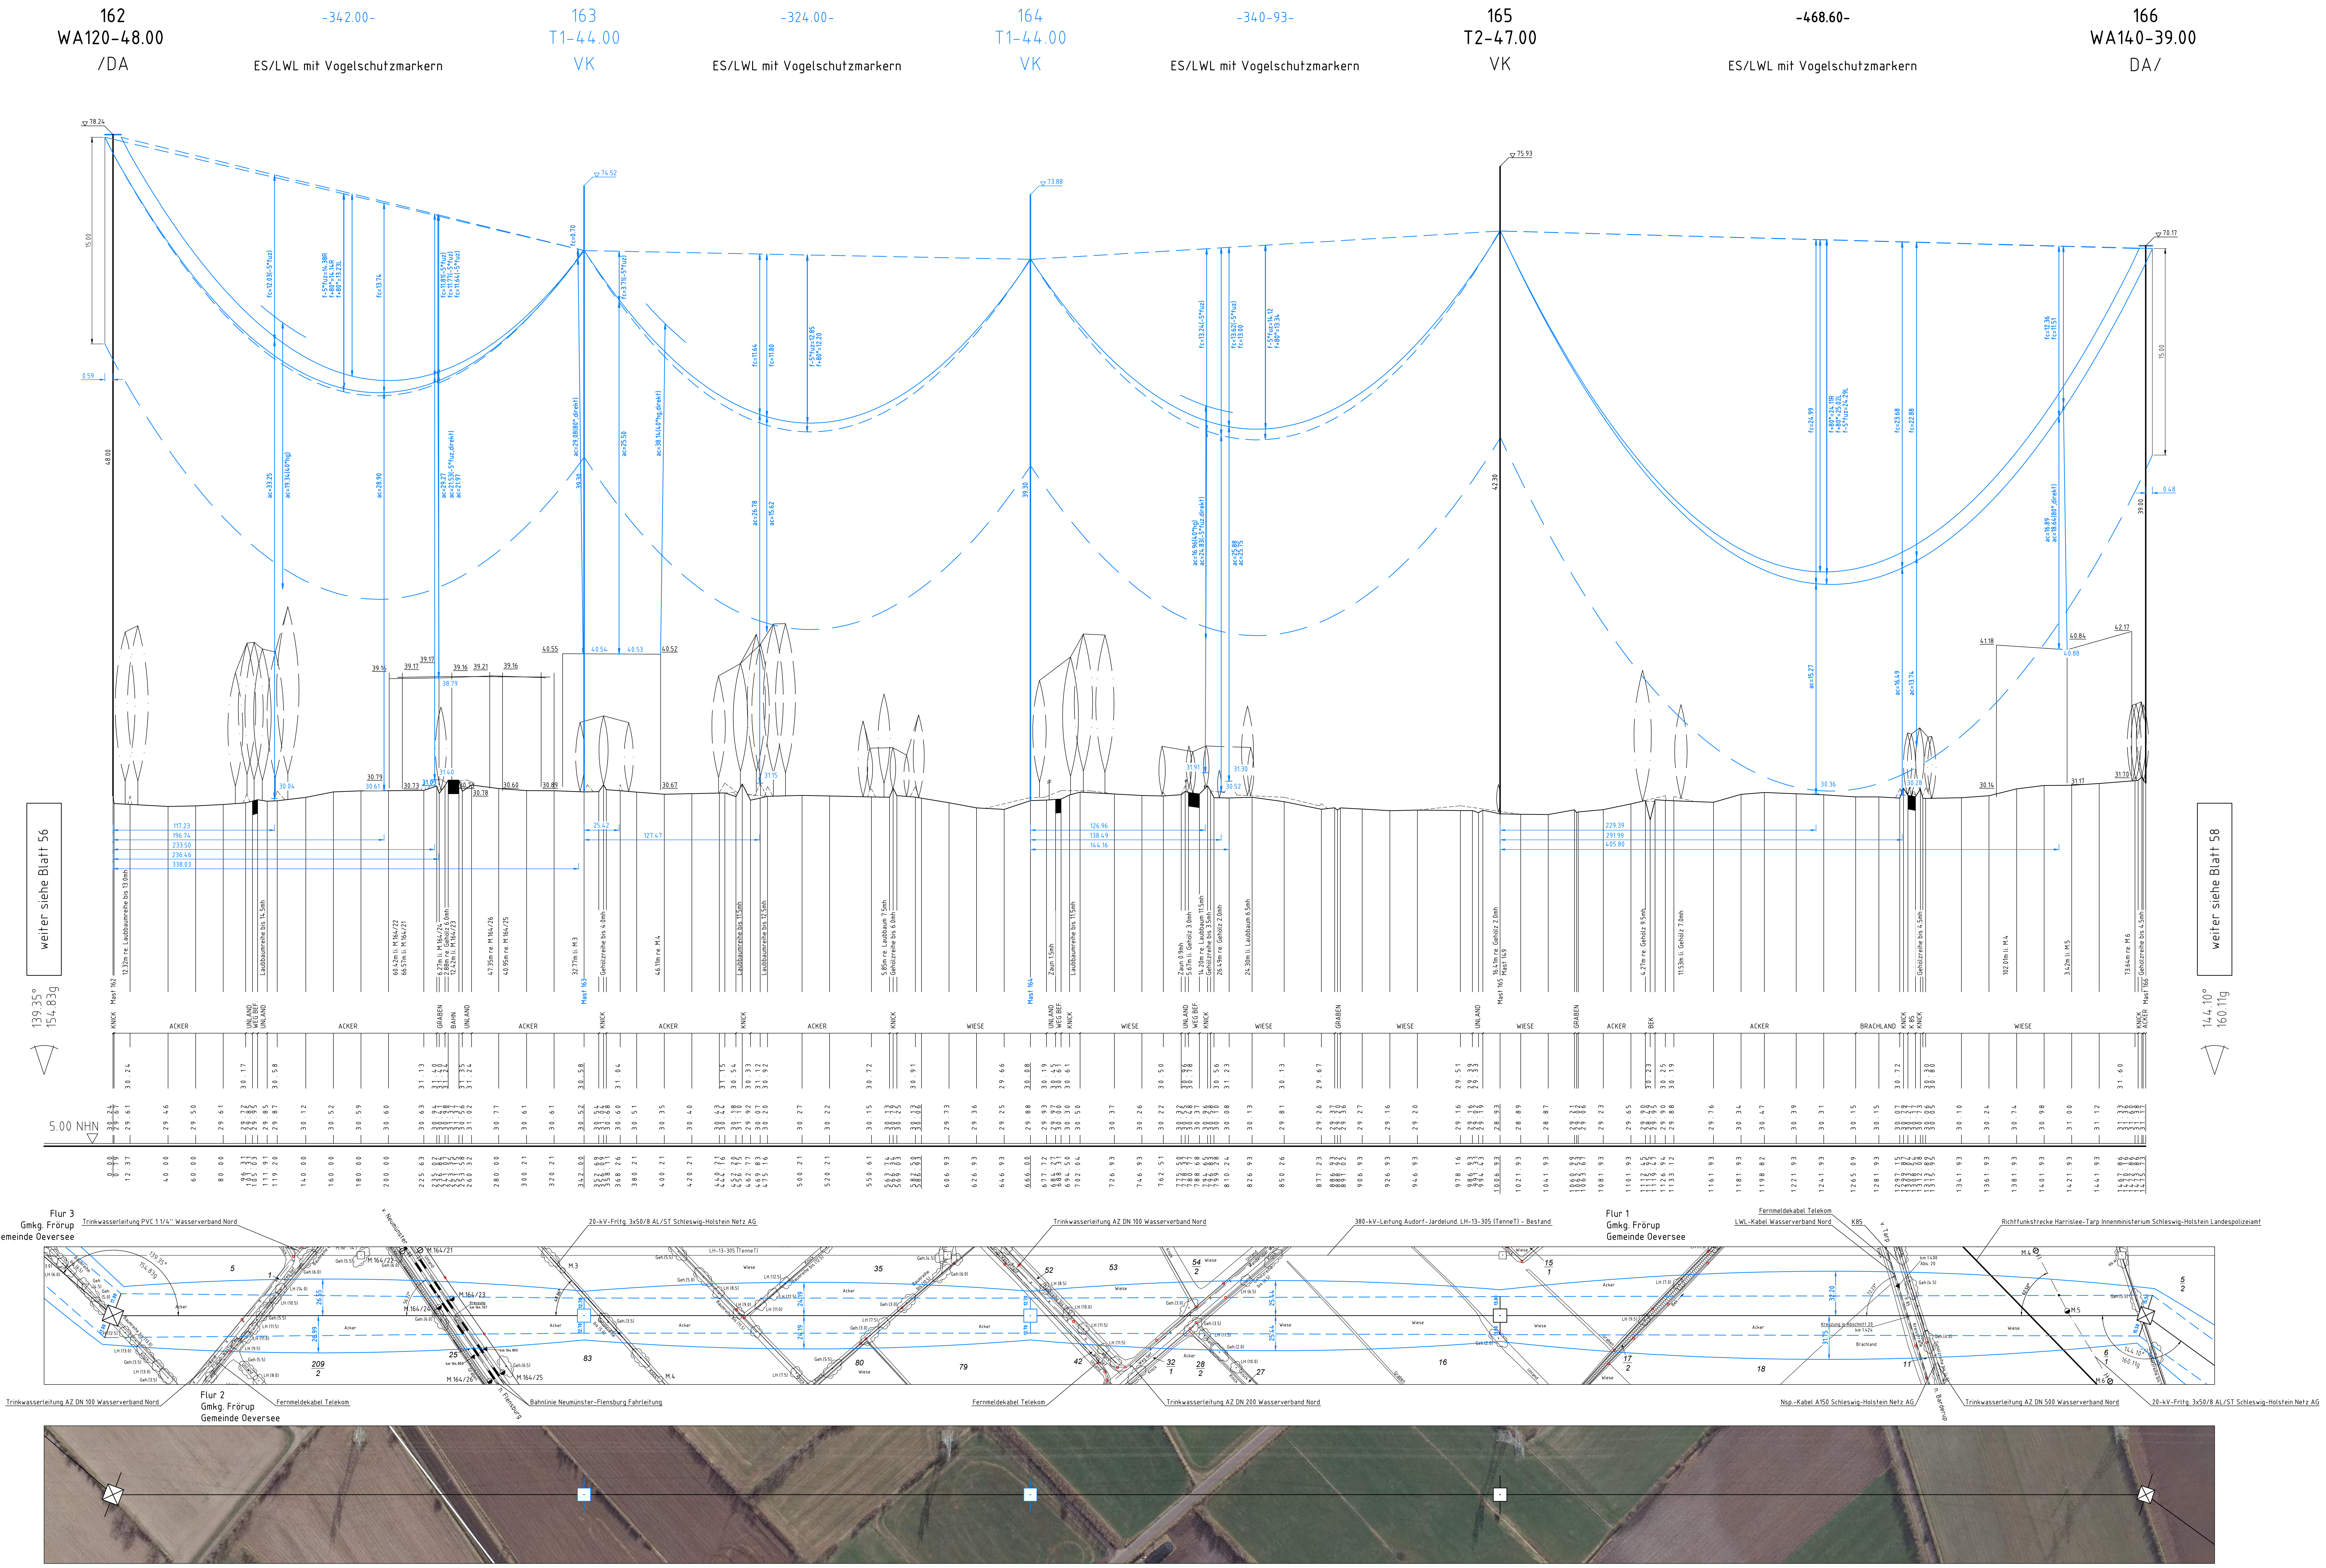
162
WA120-48.00
/DA
-342.00-
ES/LWL mit Vogelschutzmarkern
163
T1-44.00
VK
-324.00-
ES/LWL mit Vogelschutzmarkern
164
T1-44.00
VK
-340-93-
ES/LWL mit Vogelschutzmarkern
165
T2-47.00
VK
-468.60-
ES/LWL mit Vogelschutzmarkern
166
WA140-39.00
DA/
weiter siehe Blatt 56
139.35°
154.83g
weiter siehe Blatt 58
144.10°
160.11g
5.00 NHN
ACKER
WIESE
BRACHLAND
Flur 3
Gmkg. Frörup
Gemeinde Oeversee
Trinkwasserleitung PVC 1 1/4'' Wasserverband Nord
20-kV-Frltg. 3x50/8 AL/ST Schleswig-Holstein Netz AG
Trinkwasserleitung AZ DN 100 Wasserverband Nord
380-kV-Leitung Audorf-Jardelund. LH-13-305 (TenneT) - Bestand
Flur 1
Gmkg. Frörup
Gemeinde Oeversee
Fernmeldekabel Telekom
LWL-Kabel Wasserverband Nord
K85
Richtfunkstrecke Harrislee-Tarp Innenministerium Schleswig-Holstein Landespolizeiamt
v. Neumünster
n. Flensburg
v. Tarp
n. Barderup
Trinkwasserleitung AZ DN 100 Wasserverband Nord
Flur 2
Gmkg. Frörup
Gemeinde Oeversee
Fernmeldekabel Telekom
Bahnlinie Neumünster-Flensburg Fahrleitung
Fernmeldekabel Telekom
Trinkwasserleitung AZ DN 200 Wasserverband Nord
Nsp.-Kabel A150 Schleswig-Holstein Netz AG
Trinkwasserleitung AZ DN 500 Wasserverband Nord
20-kV-Frltg. 3x50/8 AL/ST Schleswig-Holstein Netz AG

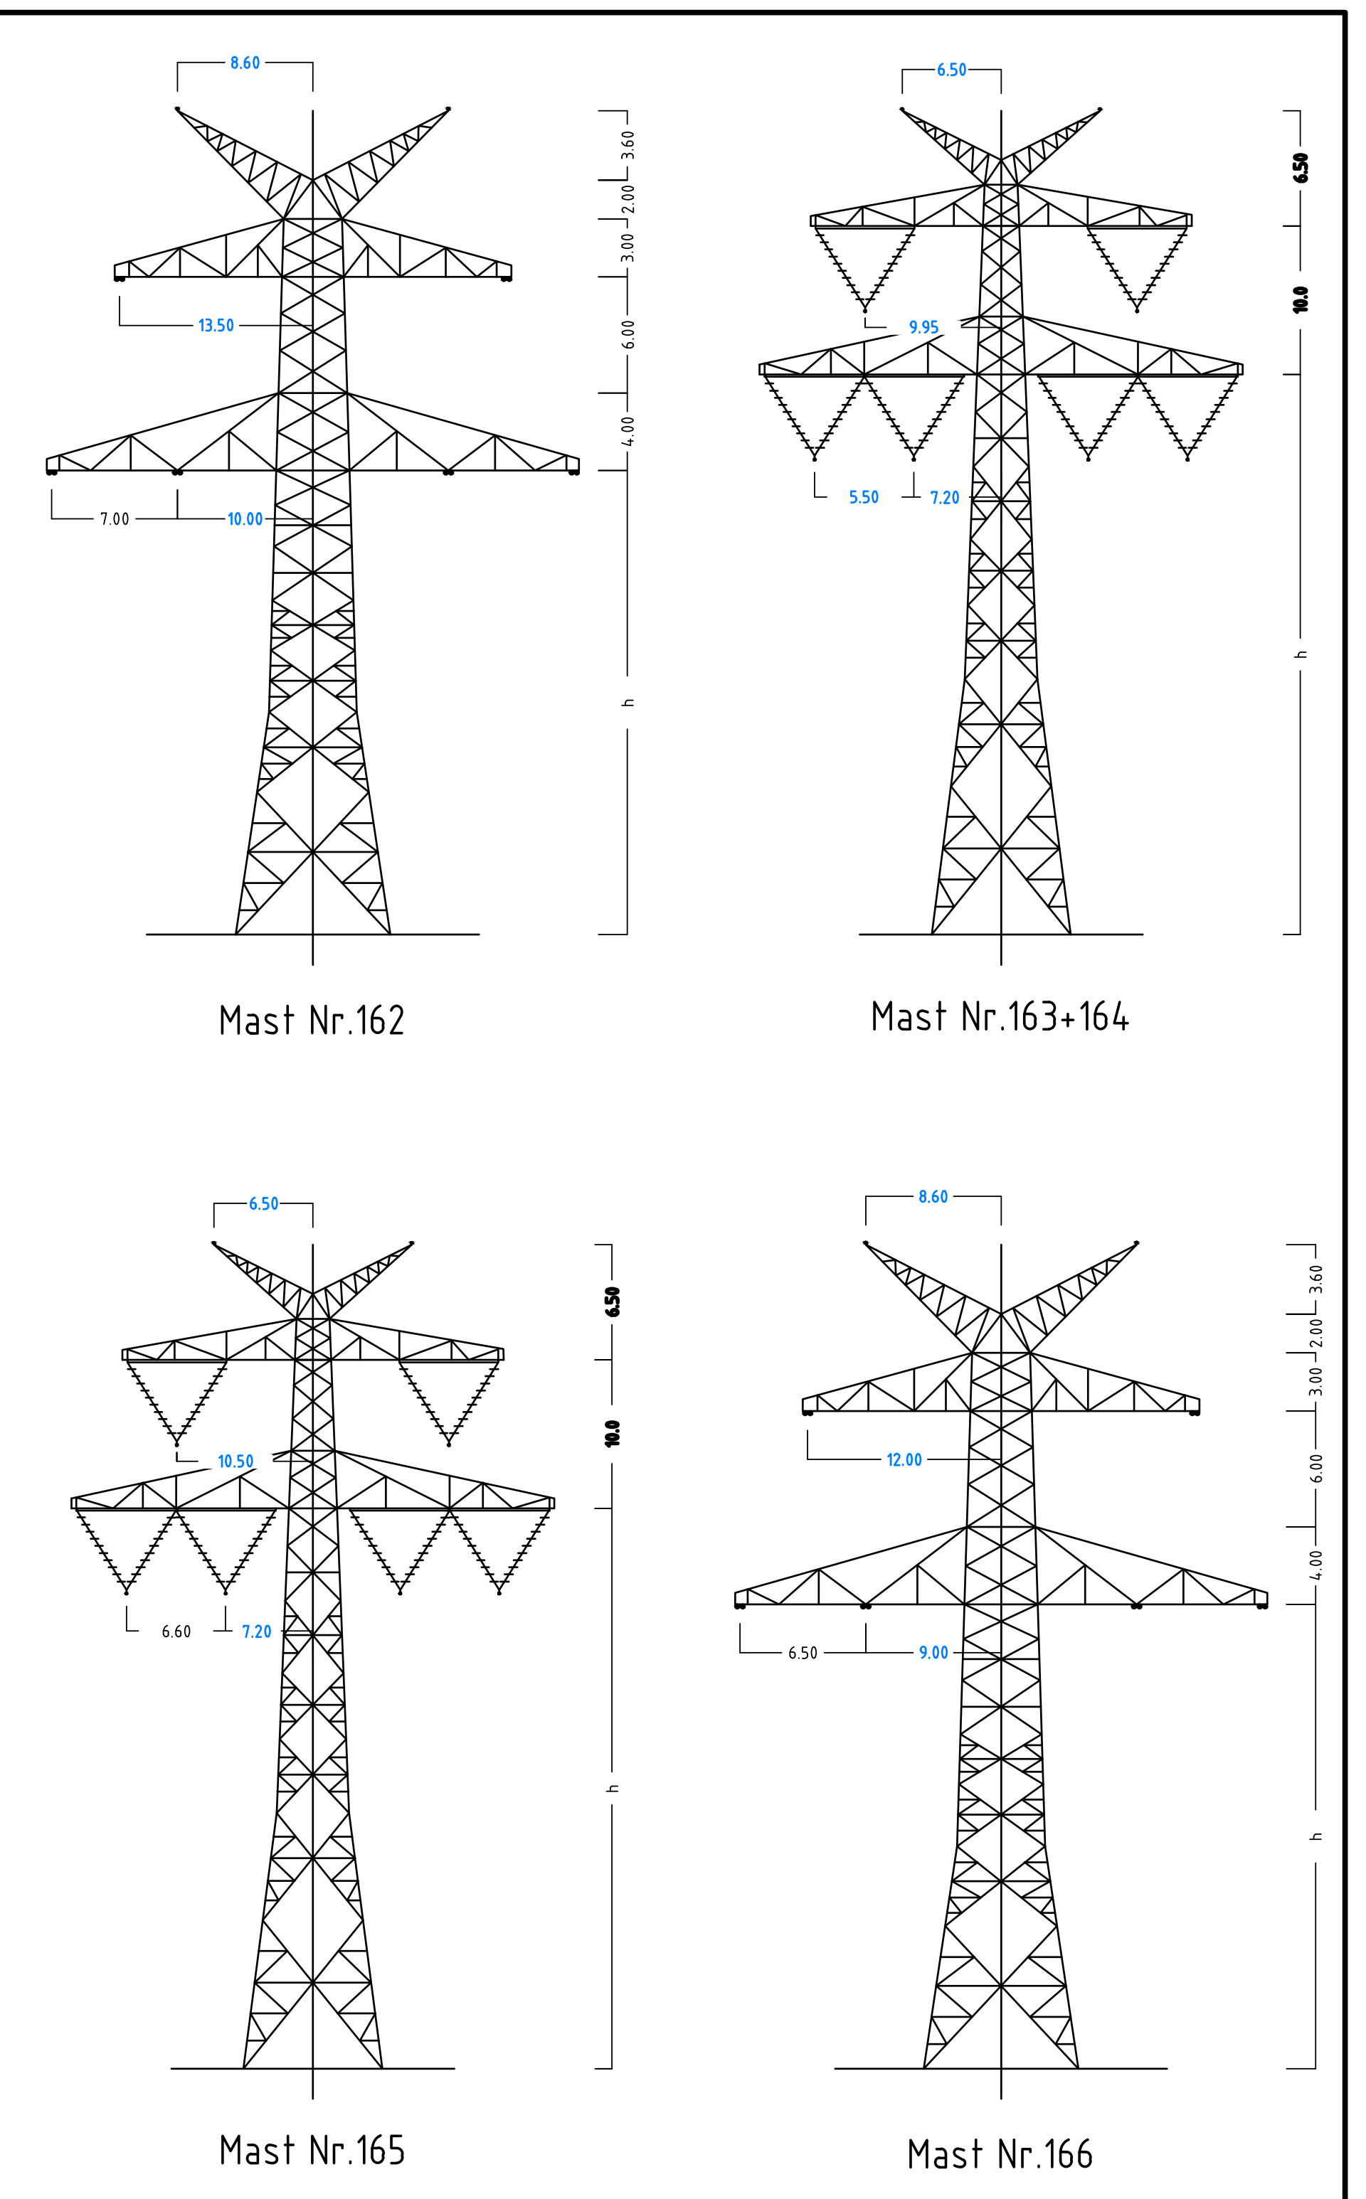

Anlage 6.1
Blatt 57/65

380-kV-Ltg. Audorf - Flensburg Nr. 324

Längenprofil

DECKBLATT

Neuplanung

Mast Nr.162 - Mast Nr. 166

Maßstab	der Längen	1 : 2000
	der Höhen	1 : 200

DIN VDE-Bestimmung : DIN EN 50341-3-4: 01/2011 (Eiszone 2, Windzone 3)
Masttyp : D-2-D-2015.3 2ES
Beseilung Leiterseil : 2x3x4 565-AL1/72-ST1A, MZS=46,0N/mm²
Erdseil :
Luftkabel/ sonstige Belegung : 2x LWL äquivalent zu 264-AL1/34-ST1A, dhgl. zu LS
Kettenlänge : 380-kV: DA = 6.50m (3000N); VK = 4.70m (1850N)
Seitliche Überhöhung : 16.0 m rechts — · — · — · — oder links — — — — — aufgenommen

Planfeststellungsunterlage

Aufgestellt
Bayreuth,
TenneT TSO GmbH
04.12.2015

i.V.
i.A. Dr.

eqos Energie
Deutschland GmbH
Wolfentalstraße 29
D-88400 Biberach
Leitungsplanung

Maßstab 1 : 2000
Einheit Meter

Zust.	Änderung	Datum	Name		Datum	Name
01	Umpl. Ltg. Nr.324	23.11.2015	geka			
	Umpl. M163, M164	23.11.2015	geka	Bearb.	23.11.2015	poka
				Gepr.	01.12.2015	lp/neal
				Norm	DIN EN 50341-3-4: 01/2011	
				Fachbereich TL		

Urspr.: