


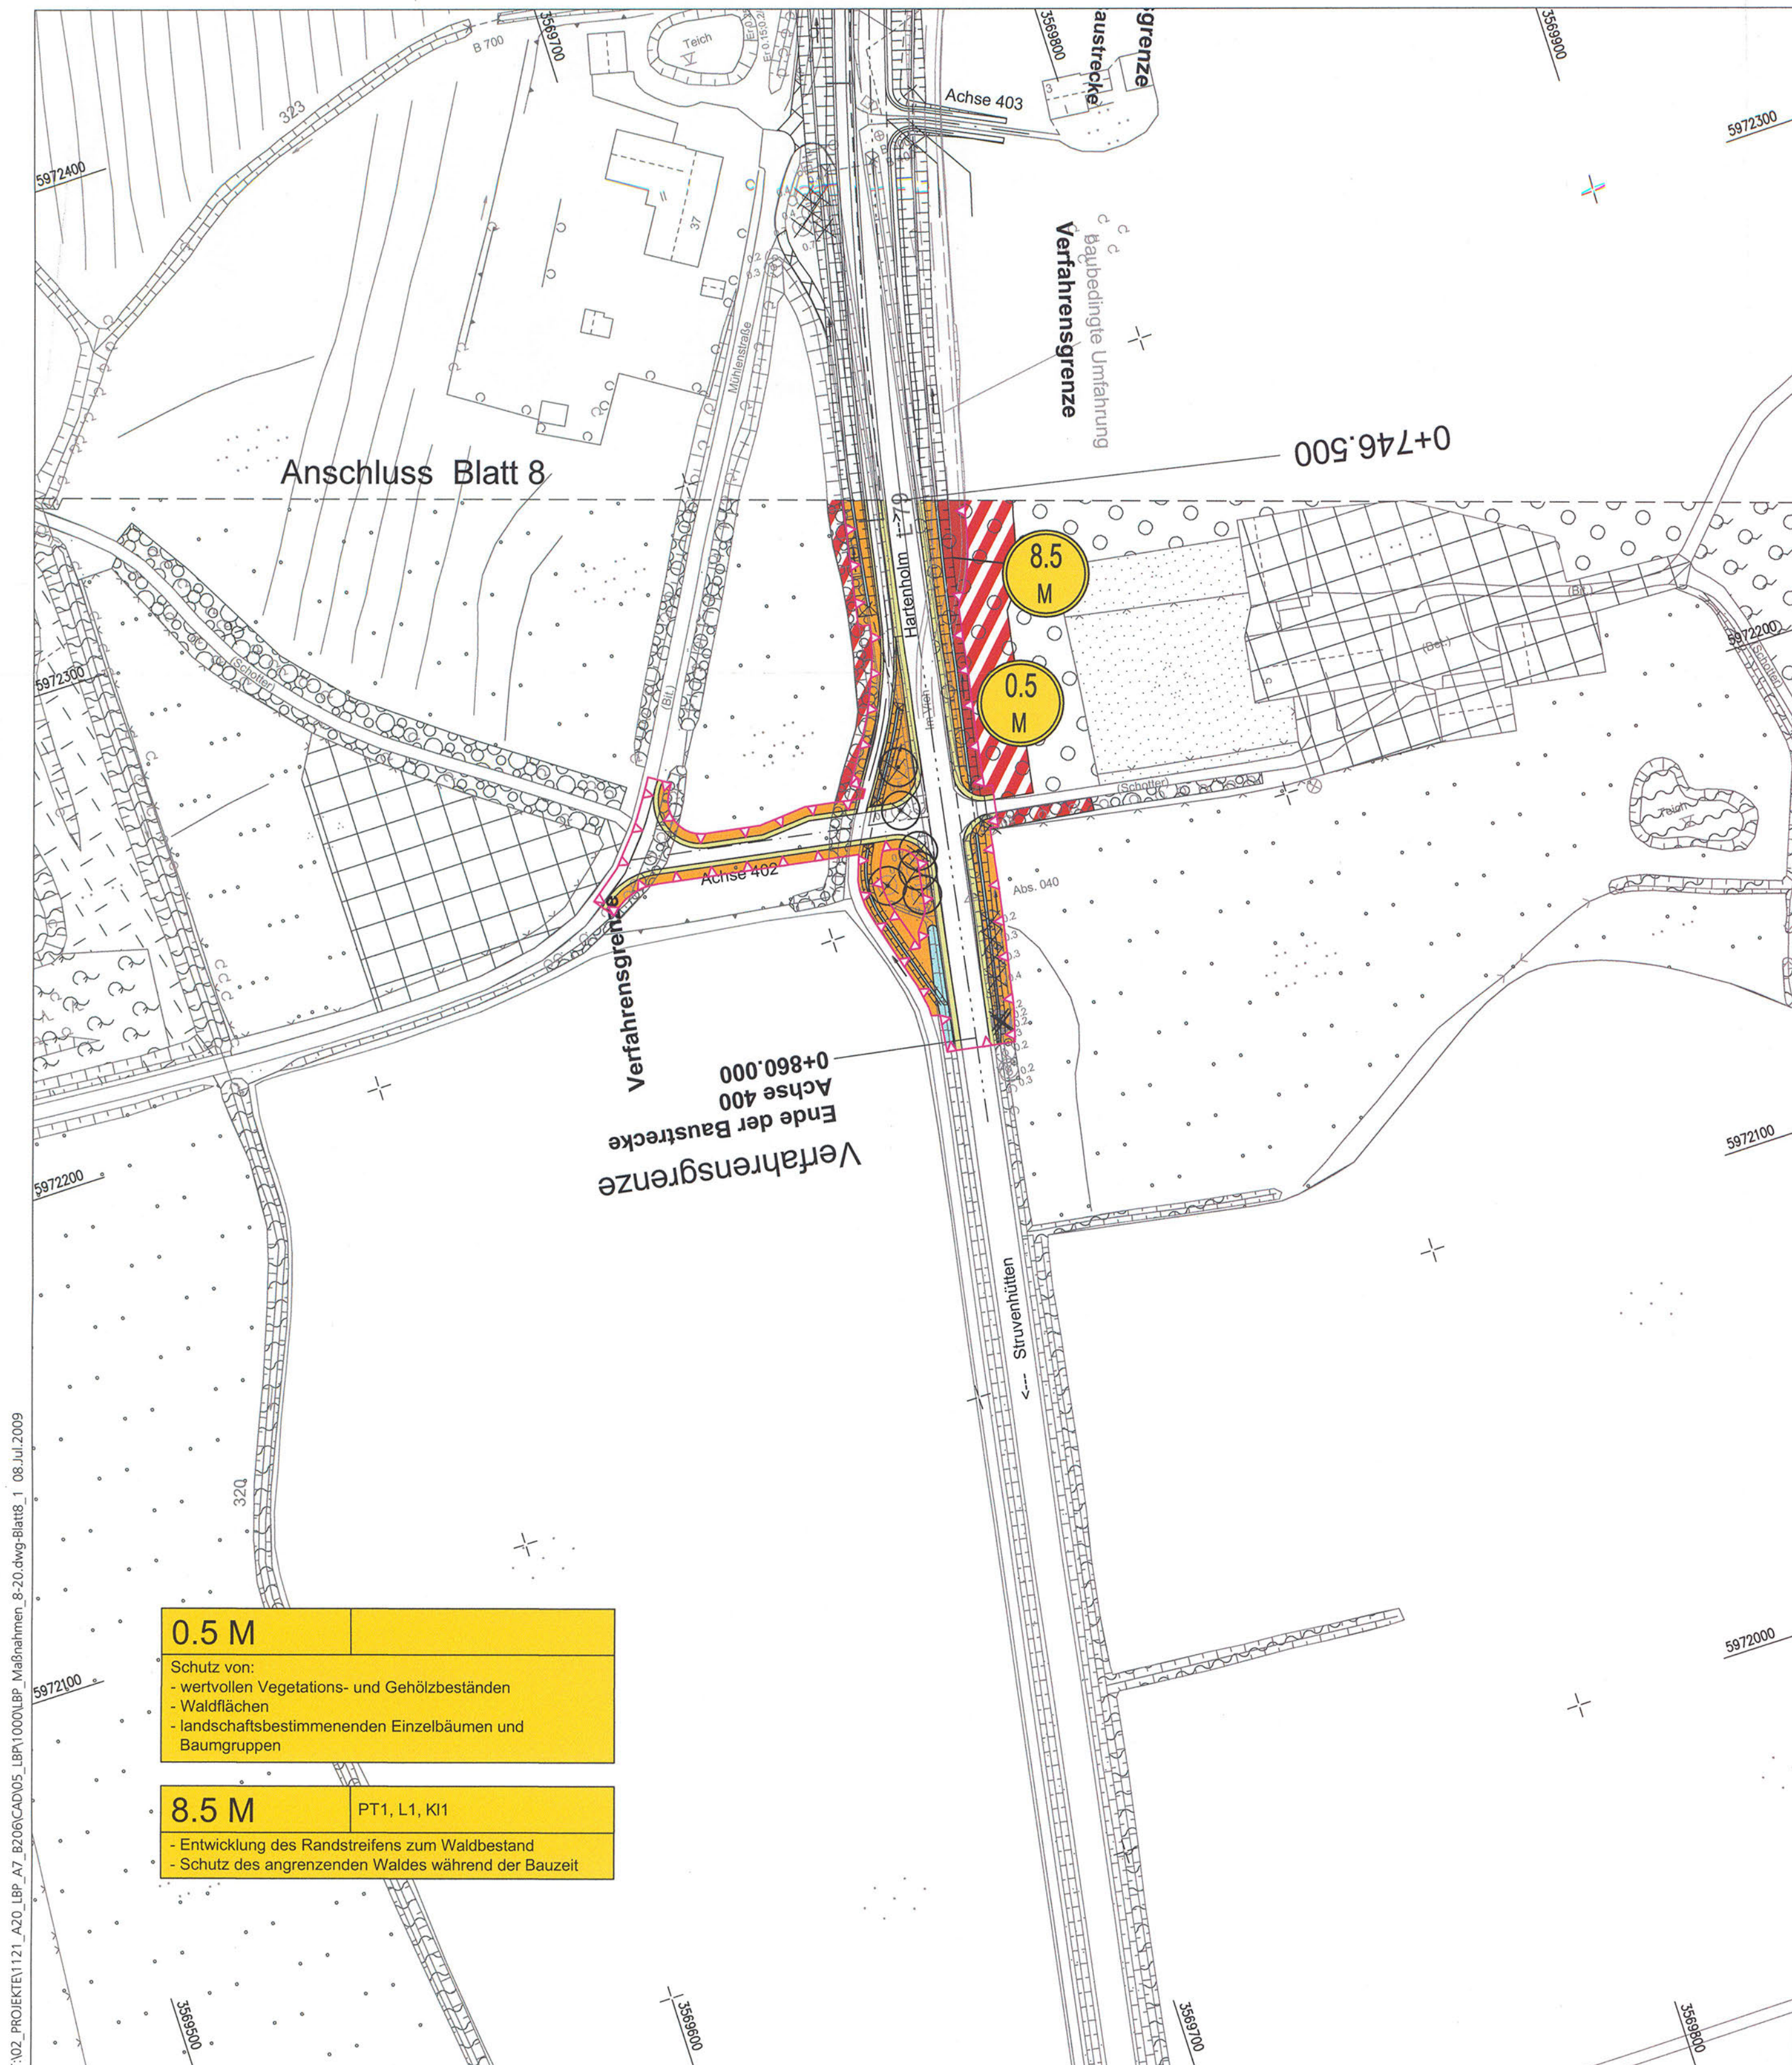

T:\02_PROJEKTE\1121_A20_LBP_A7_B206\CAD\05_LBP1000\LBP_Maßnahmen_8-20.dwg-Blatt8_1 08.Jul.2009

- 0.5 M


Schutz von:
- wertvollen Vegetations- und Gehölzbeständen
- Waldflächen
- landschaftsbestimmenden Einzelbäumen und Baumgruppen
- 8.5 M

PT1, L1, KI1
- Entwicklung des Randstreifens zum Waldbestand
- Schutz des angrenzenden Waldes während der Bauzeit

Zeichenerklärung
Zeichenerklärung siehe Blatt 8

Grundplan hergestellt: 09/2006	terrestrische Nachmessung durch:		
aphos Leipzig AG Prager Straße 17 04103 Leipzig	Koordinatensystem: Gauß-Krüger Aufnahme: 28.04.2006 Feldvergleich: 07/2006 Katasterstand: 18.07.2005	MECKLENBURGISCHES INGENIEURBÜRO FÜR VERKEHRSBAU GMBH SCHWERIN Ludwigsluster Chaussee 72, 19061 Schwerin Telefon: 0385/39960, Telefax: 0385/397127	Koordinatensystem: Gauß-Krüger Aufnahme: 02.08.2007 durch: Dochan / Dettmann

Nr.	Art der Änderung	Datum	Name

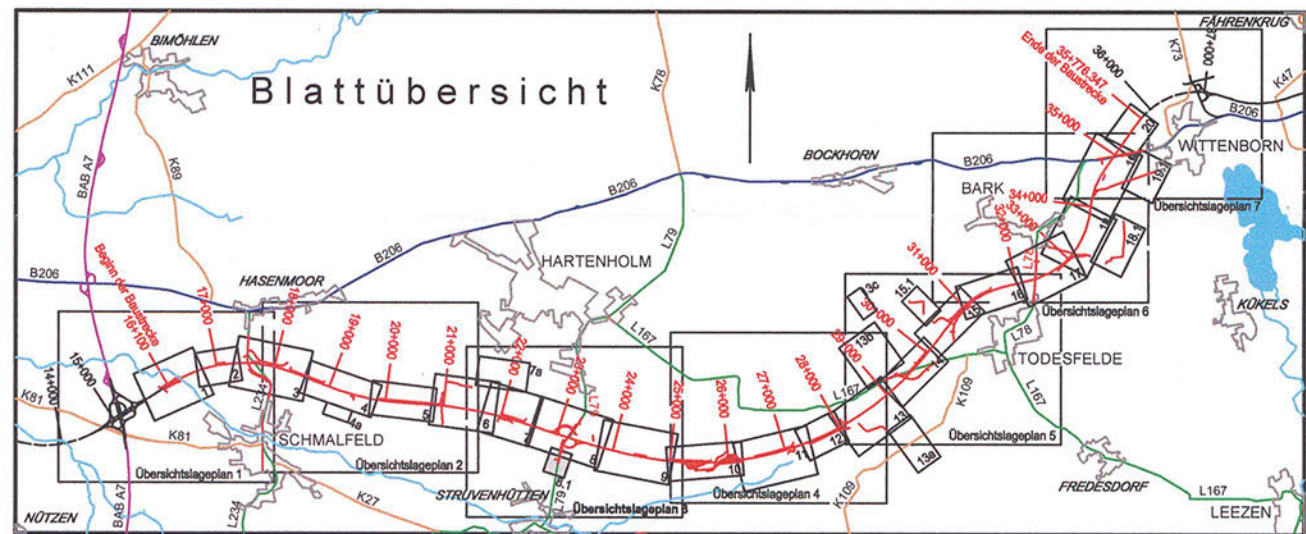

TRÜPER GONDESEN PARTNER LANDSCHAFTSARCHITEKTEN AN DER UNTERTRAVE 17, 23552 LÜBECK FON : 0451/79882-0 , FAX : 0451/79882-22 Lübeck, den 06/2009	TGP_1121	Datum	Name
	bearbeitet	06/2009	Steinlein/ Lechner
	gezeichnet	06/2009	Pahl
	geprüft	06/2009	Gondesen

MECKLENBURGISCHES INGENIEURBÜRO FÜR VERKEHRSBAU GMBH SCHWERIN Ludwigsluster Chaussee 72, 19061 Schwerin, Telefon: 0385/39960, Telefax: 0385/397127	Schwerin, den 06/2009		
		Datum	Zeichen
MERKEL INGENIEUR CONSULT Bismarkallee 1, 24105 Kiel, Telefon: 0431/339310, Telefax: 0431/337269	bearb.	06/2009	Köllmann
	gez.	06/2009	Mecklenburg
	gepr.	06/2009	Berchtold

Straßenbauverwaltung Land Schleswig - Holstein		Unterlage Nr. 12.2 Blatt Nr. 8.1 Bau-km	
Straße: BAB A 20 Nächster Ort: Hartenholm		Betr.-km:	
		Datum	Zeichen
Neubau der BAB A 20 Nord-West-Umfahrung Hamburg Teil A A 7 bis B206 westlich Wittenborn Bau-km: 16+100.000 bis 35+776.347		bearbeitet	
		gezeichnet	
		geprüft	06/2009 Hildebrandt
		Lageplan der Landschaftspflegerischen Maßnahmen Bau-km 25+050.000 - 26+250.000 Maßstab 1 : 1.000	
Aufgestellt: Landesbetrieb Straßenbau und Verkehr Schleswig - Holstein Niederlassung Lübeck Projektgruppe A20 Lüth Lübeck, den 29.06.2009		UNGÜLTIG! Siehe Deckblatt!	
Planfeststellungsunterlage vom 29.06.2009			
Anlage: 12.2 Blatt: 8.1			