
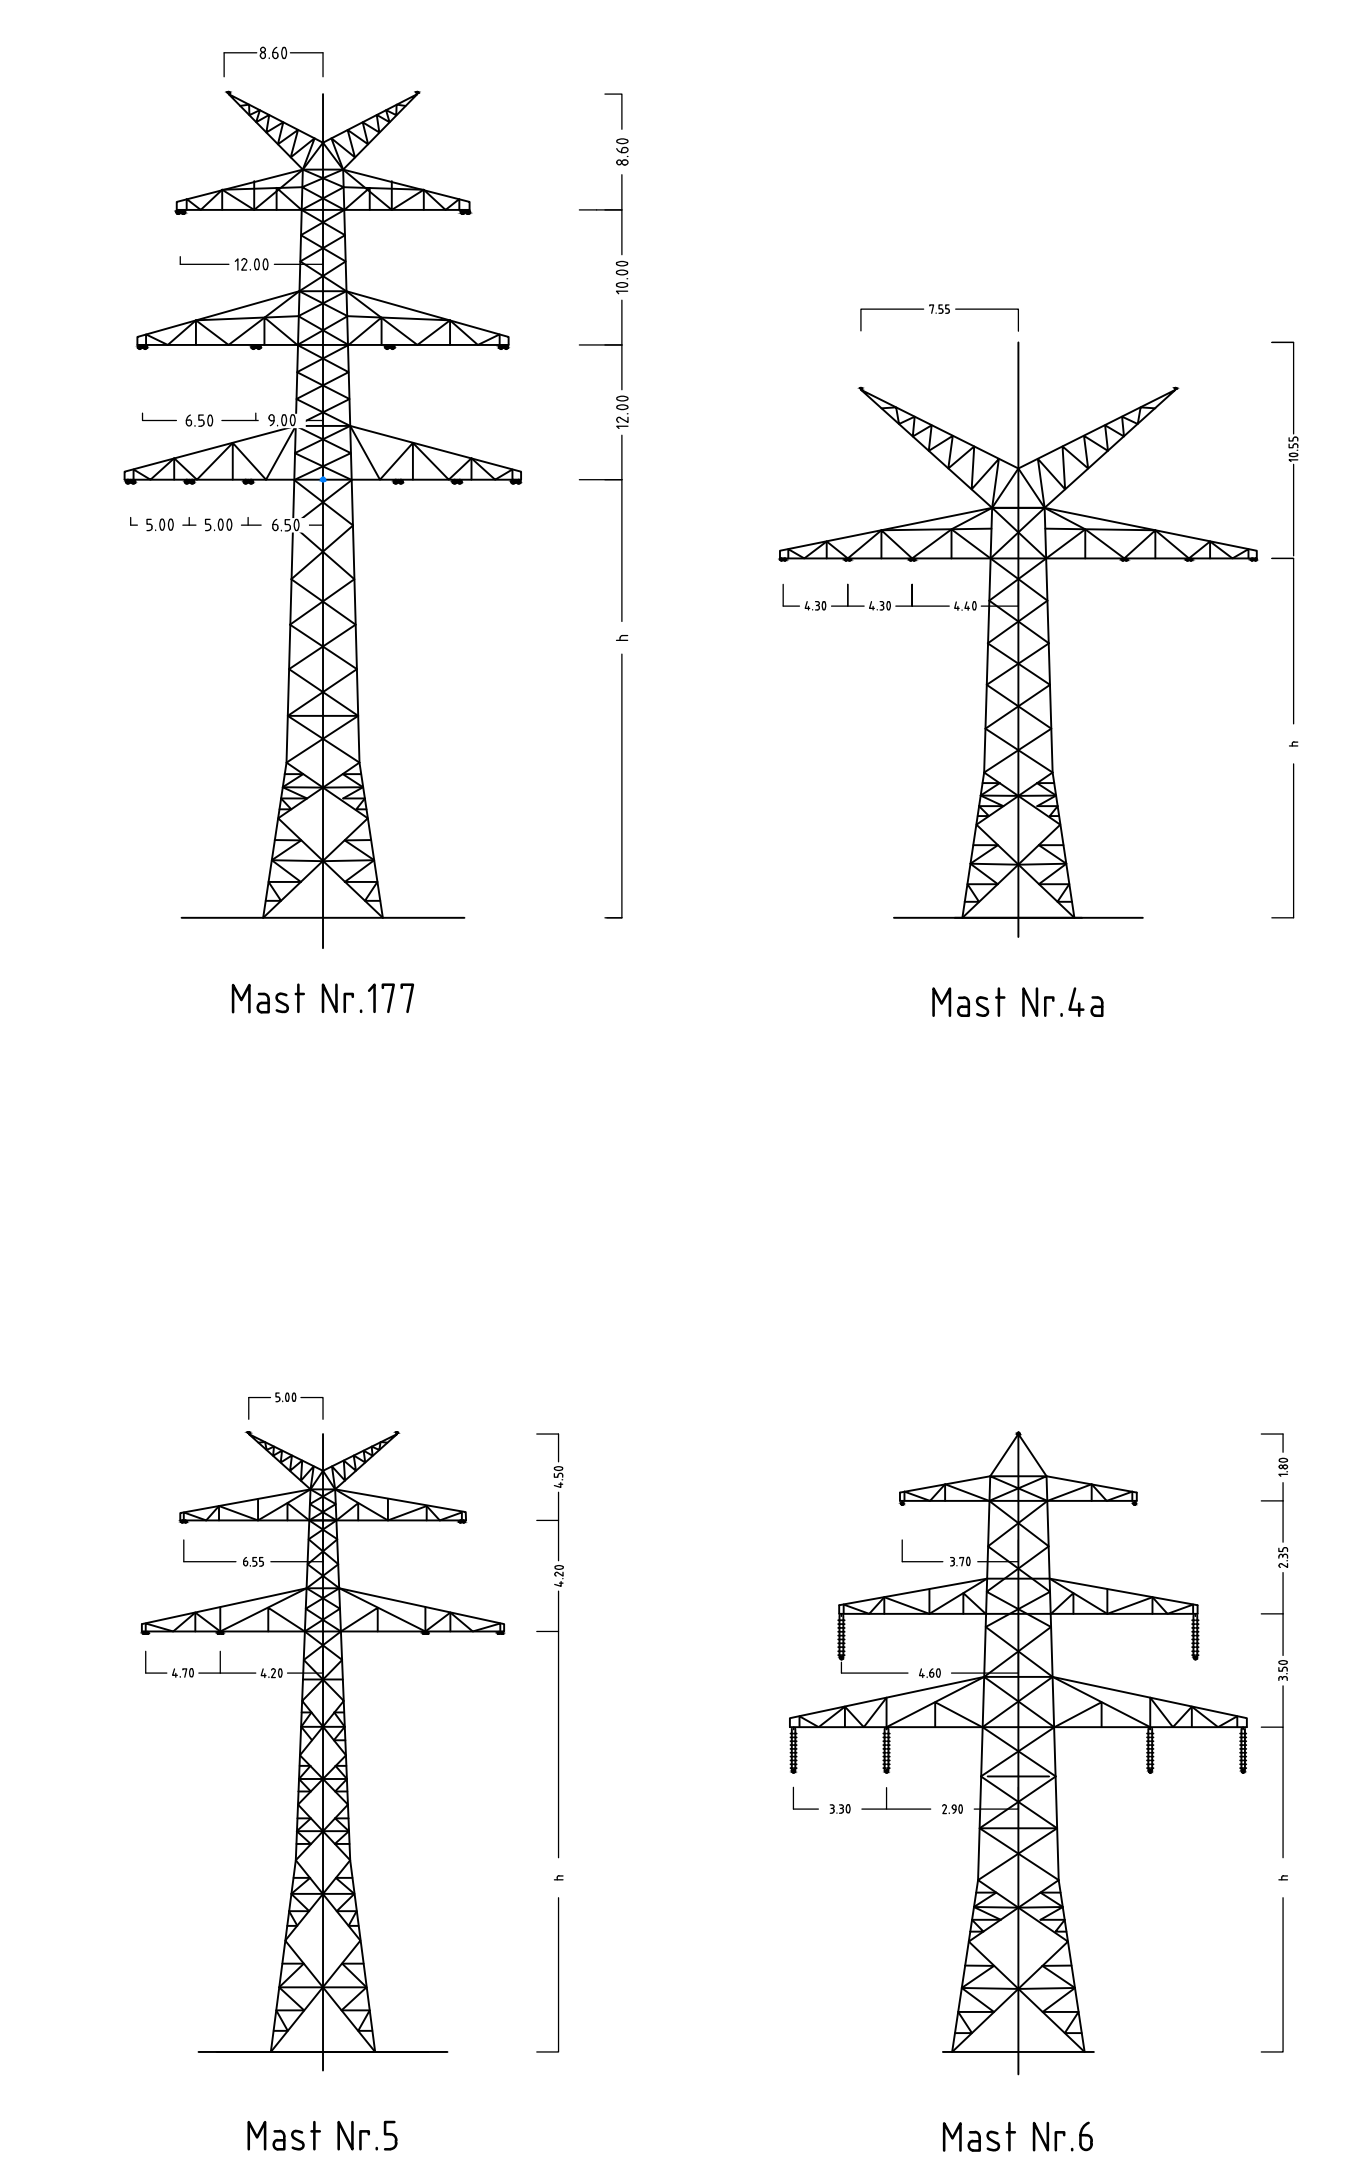
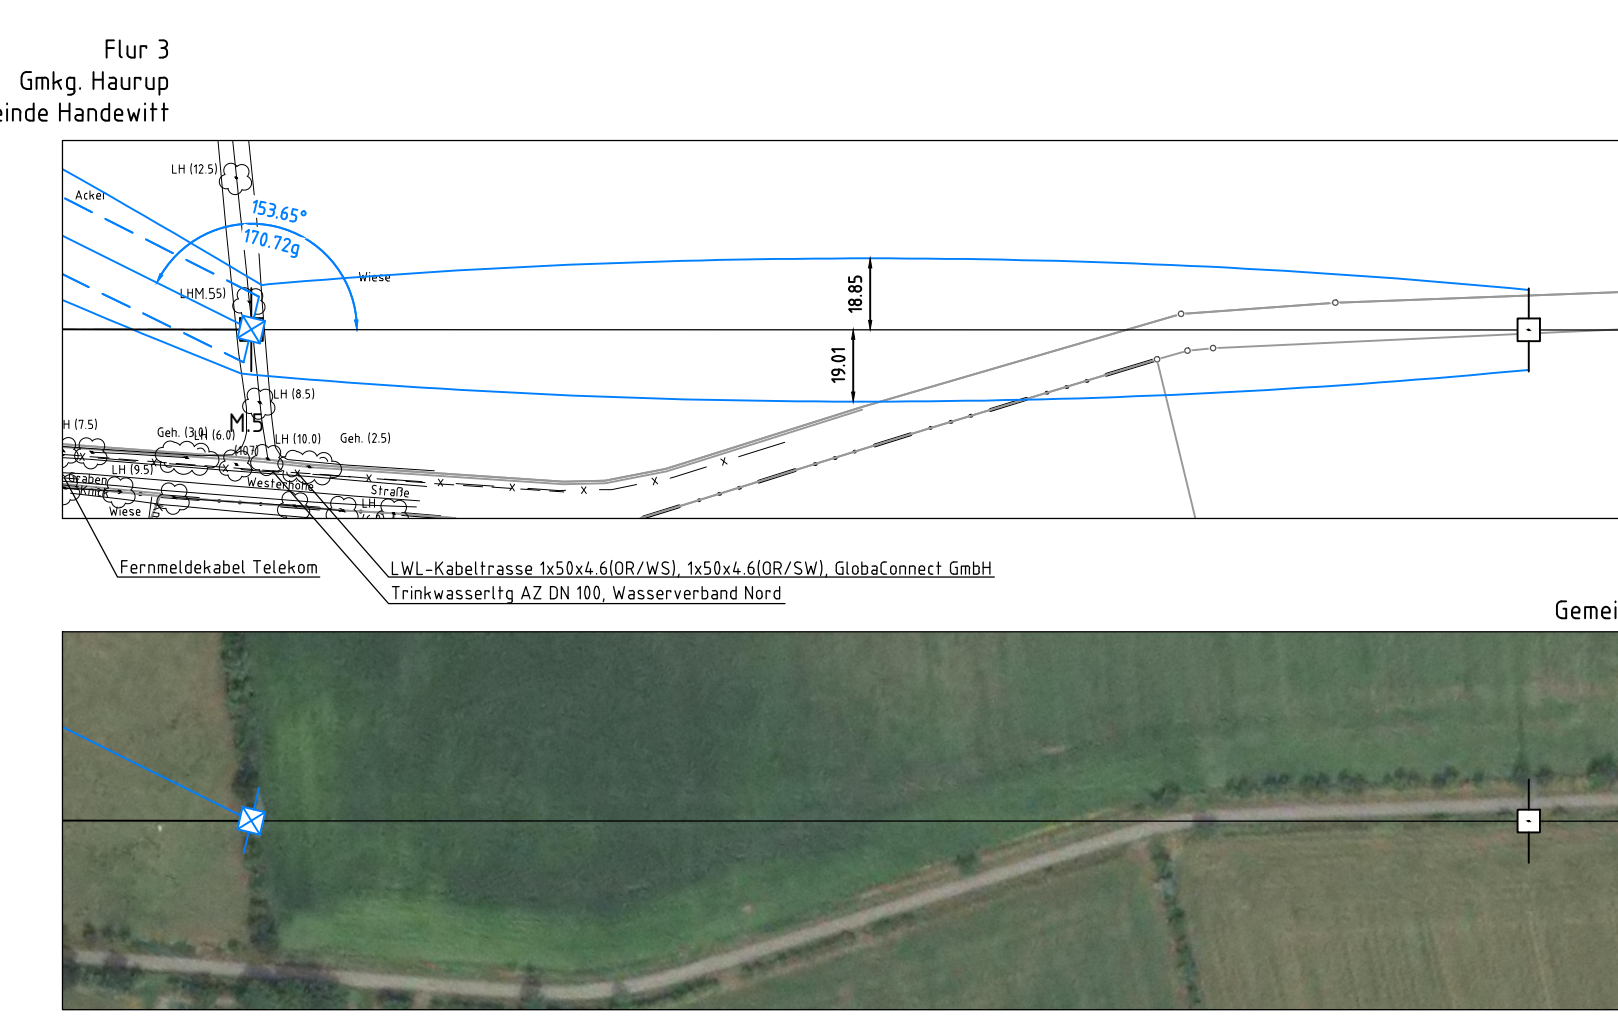
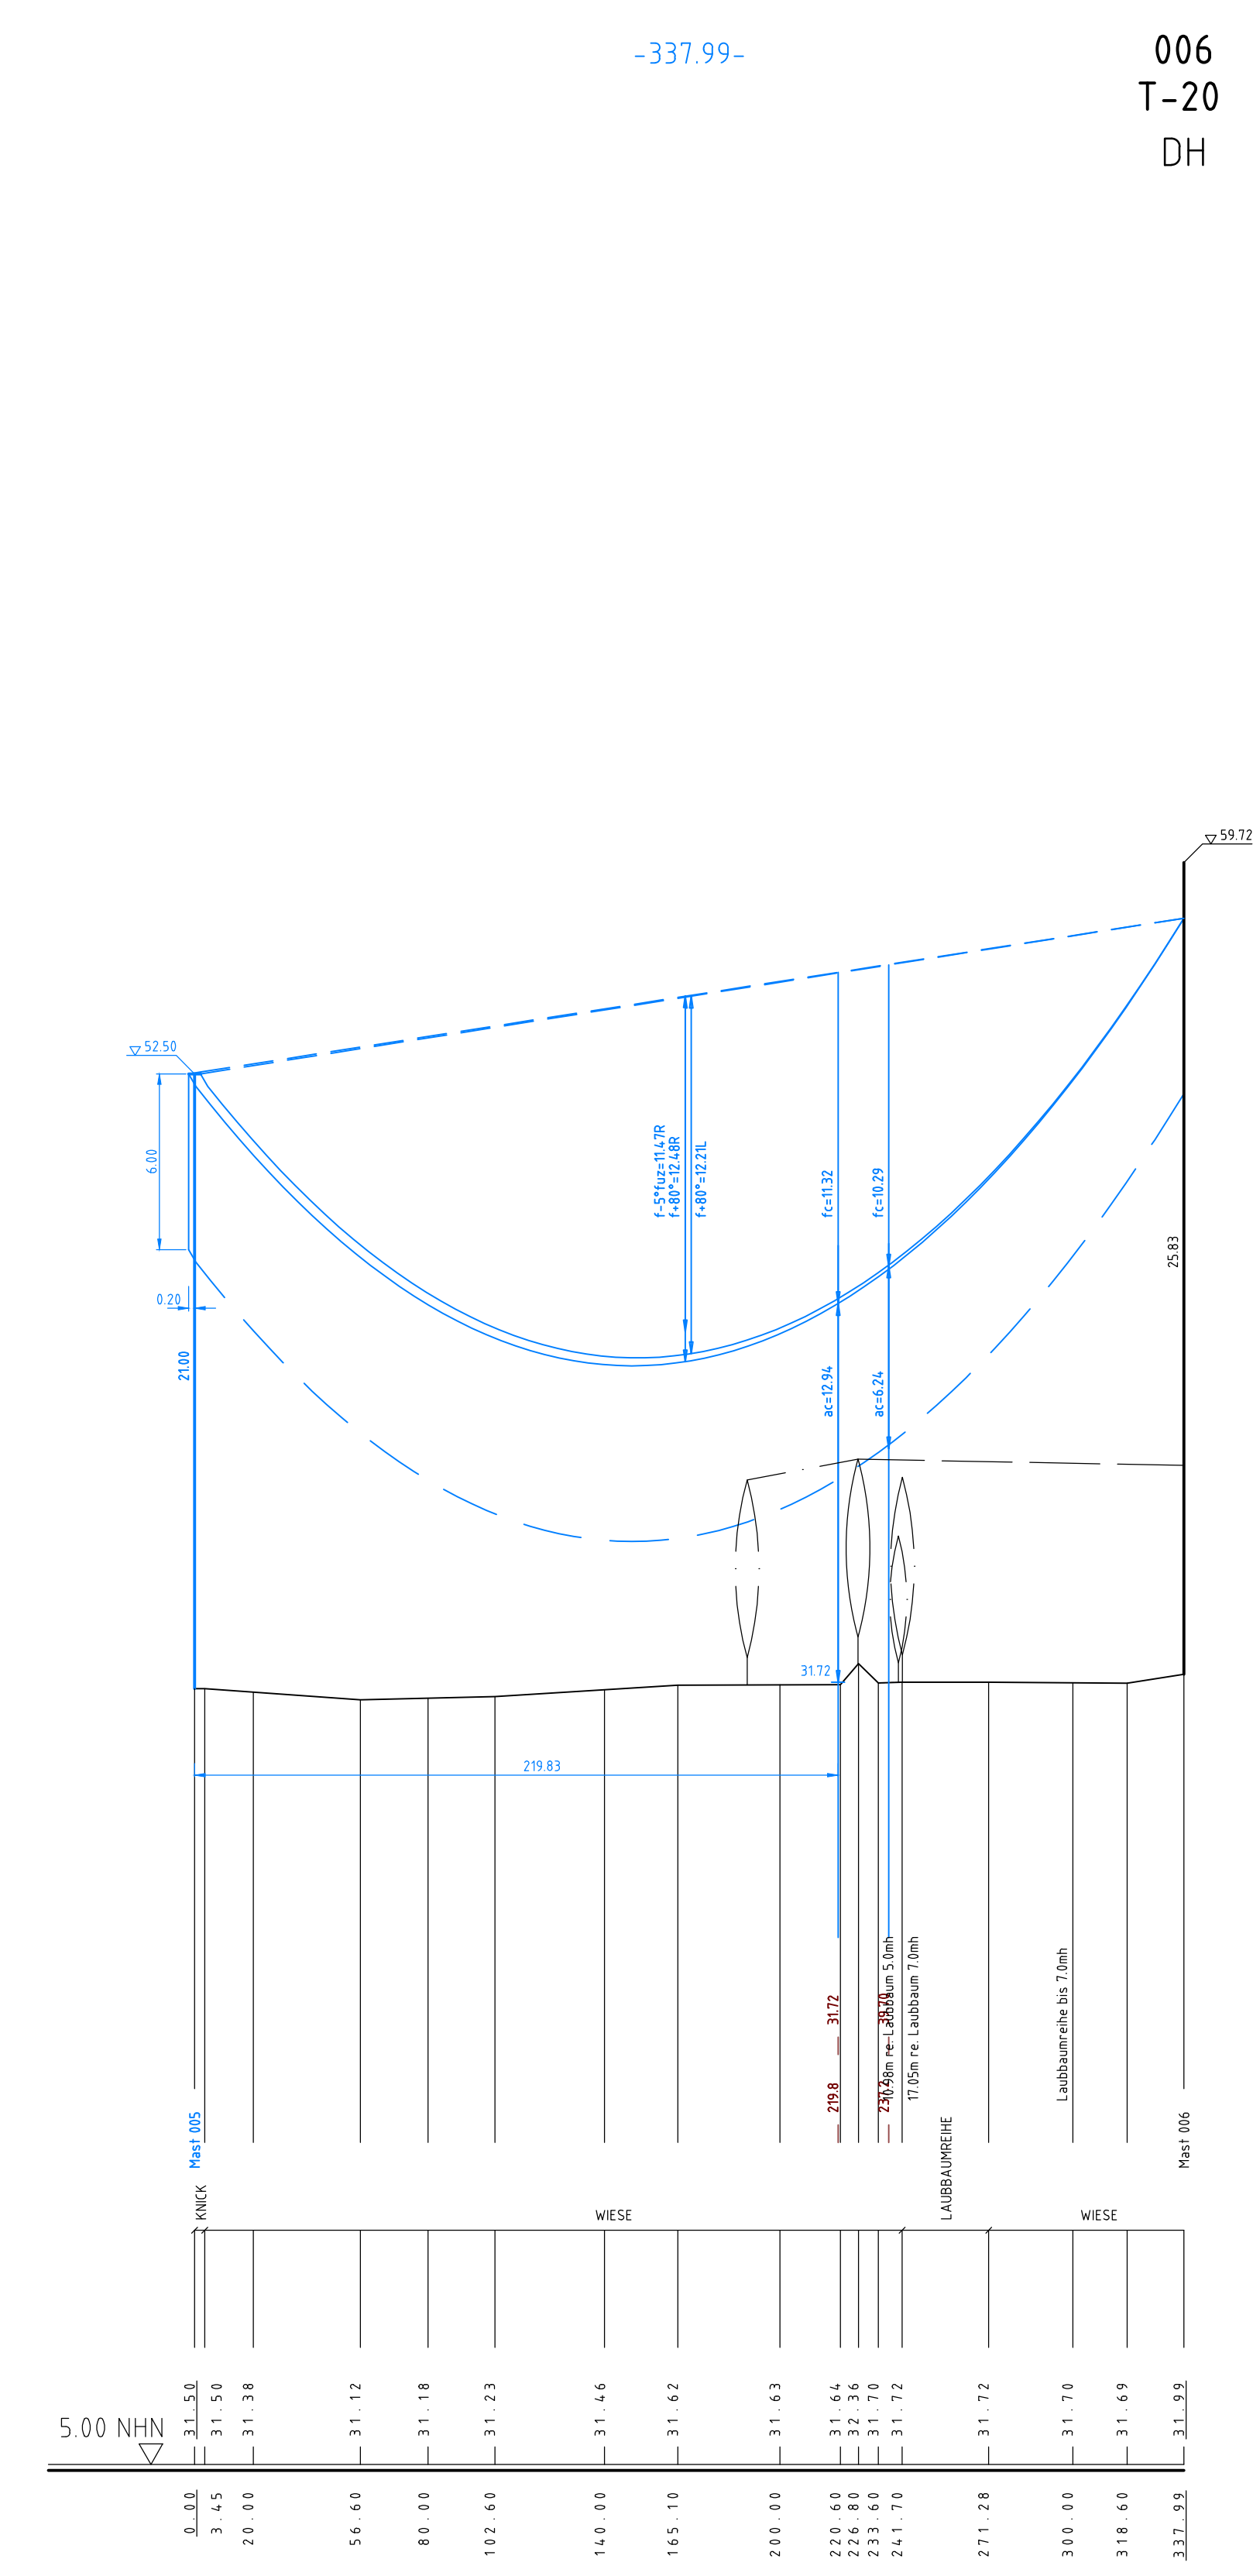
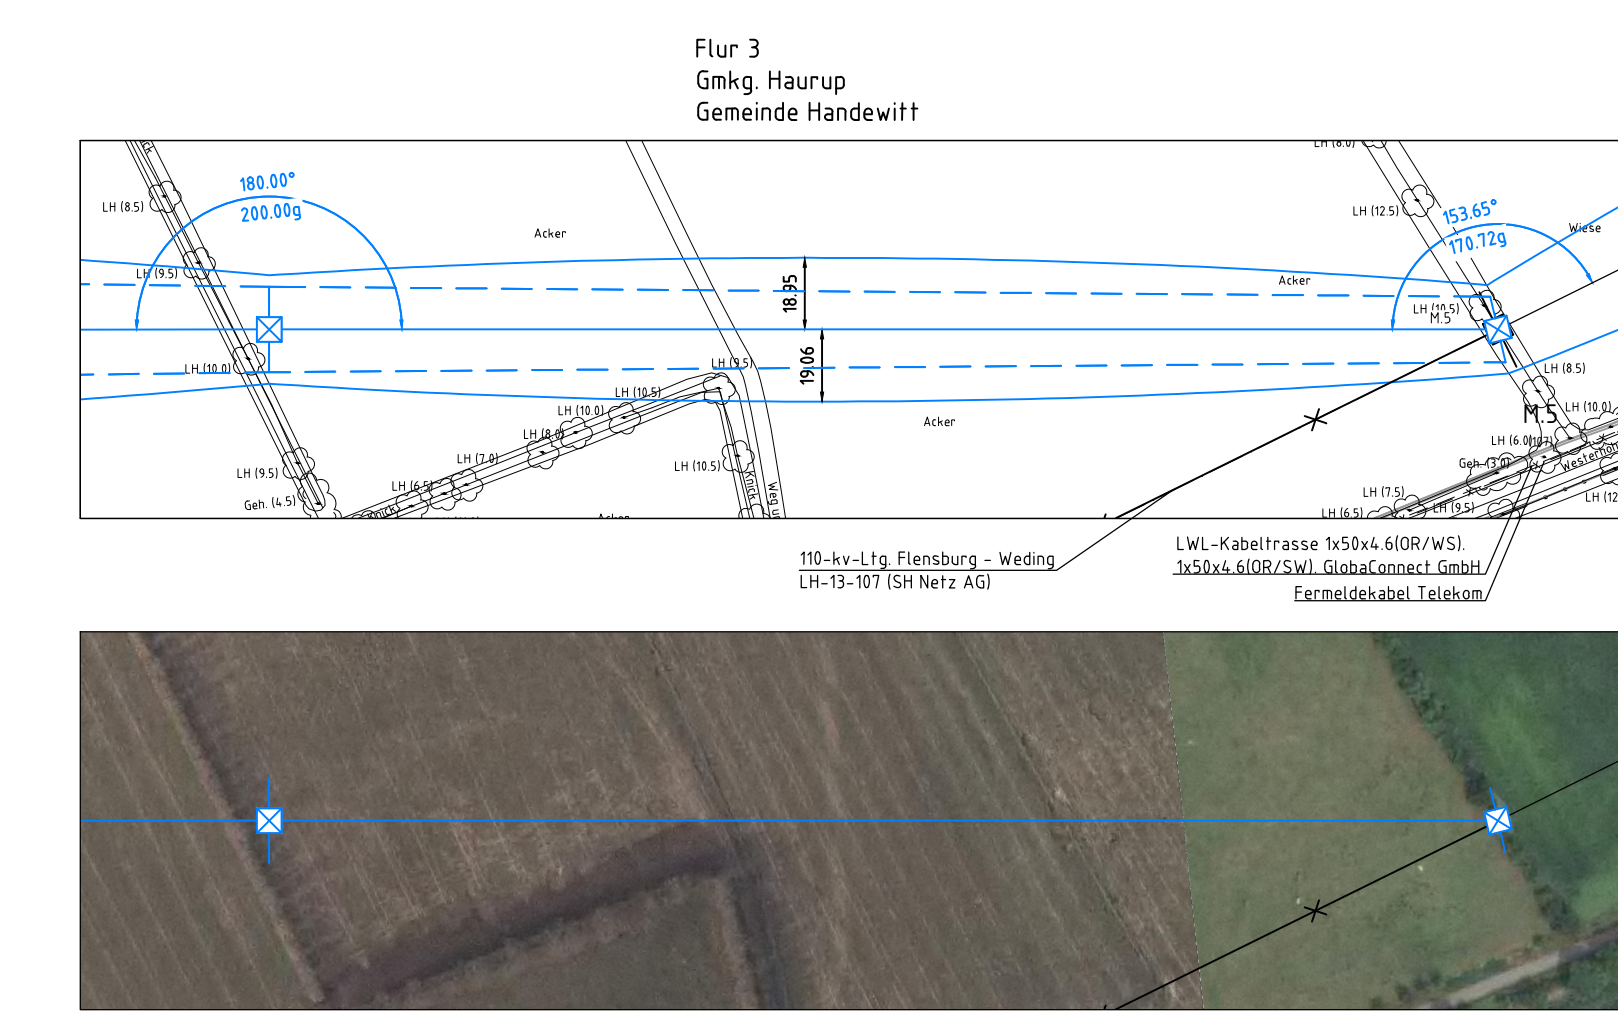
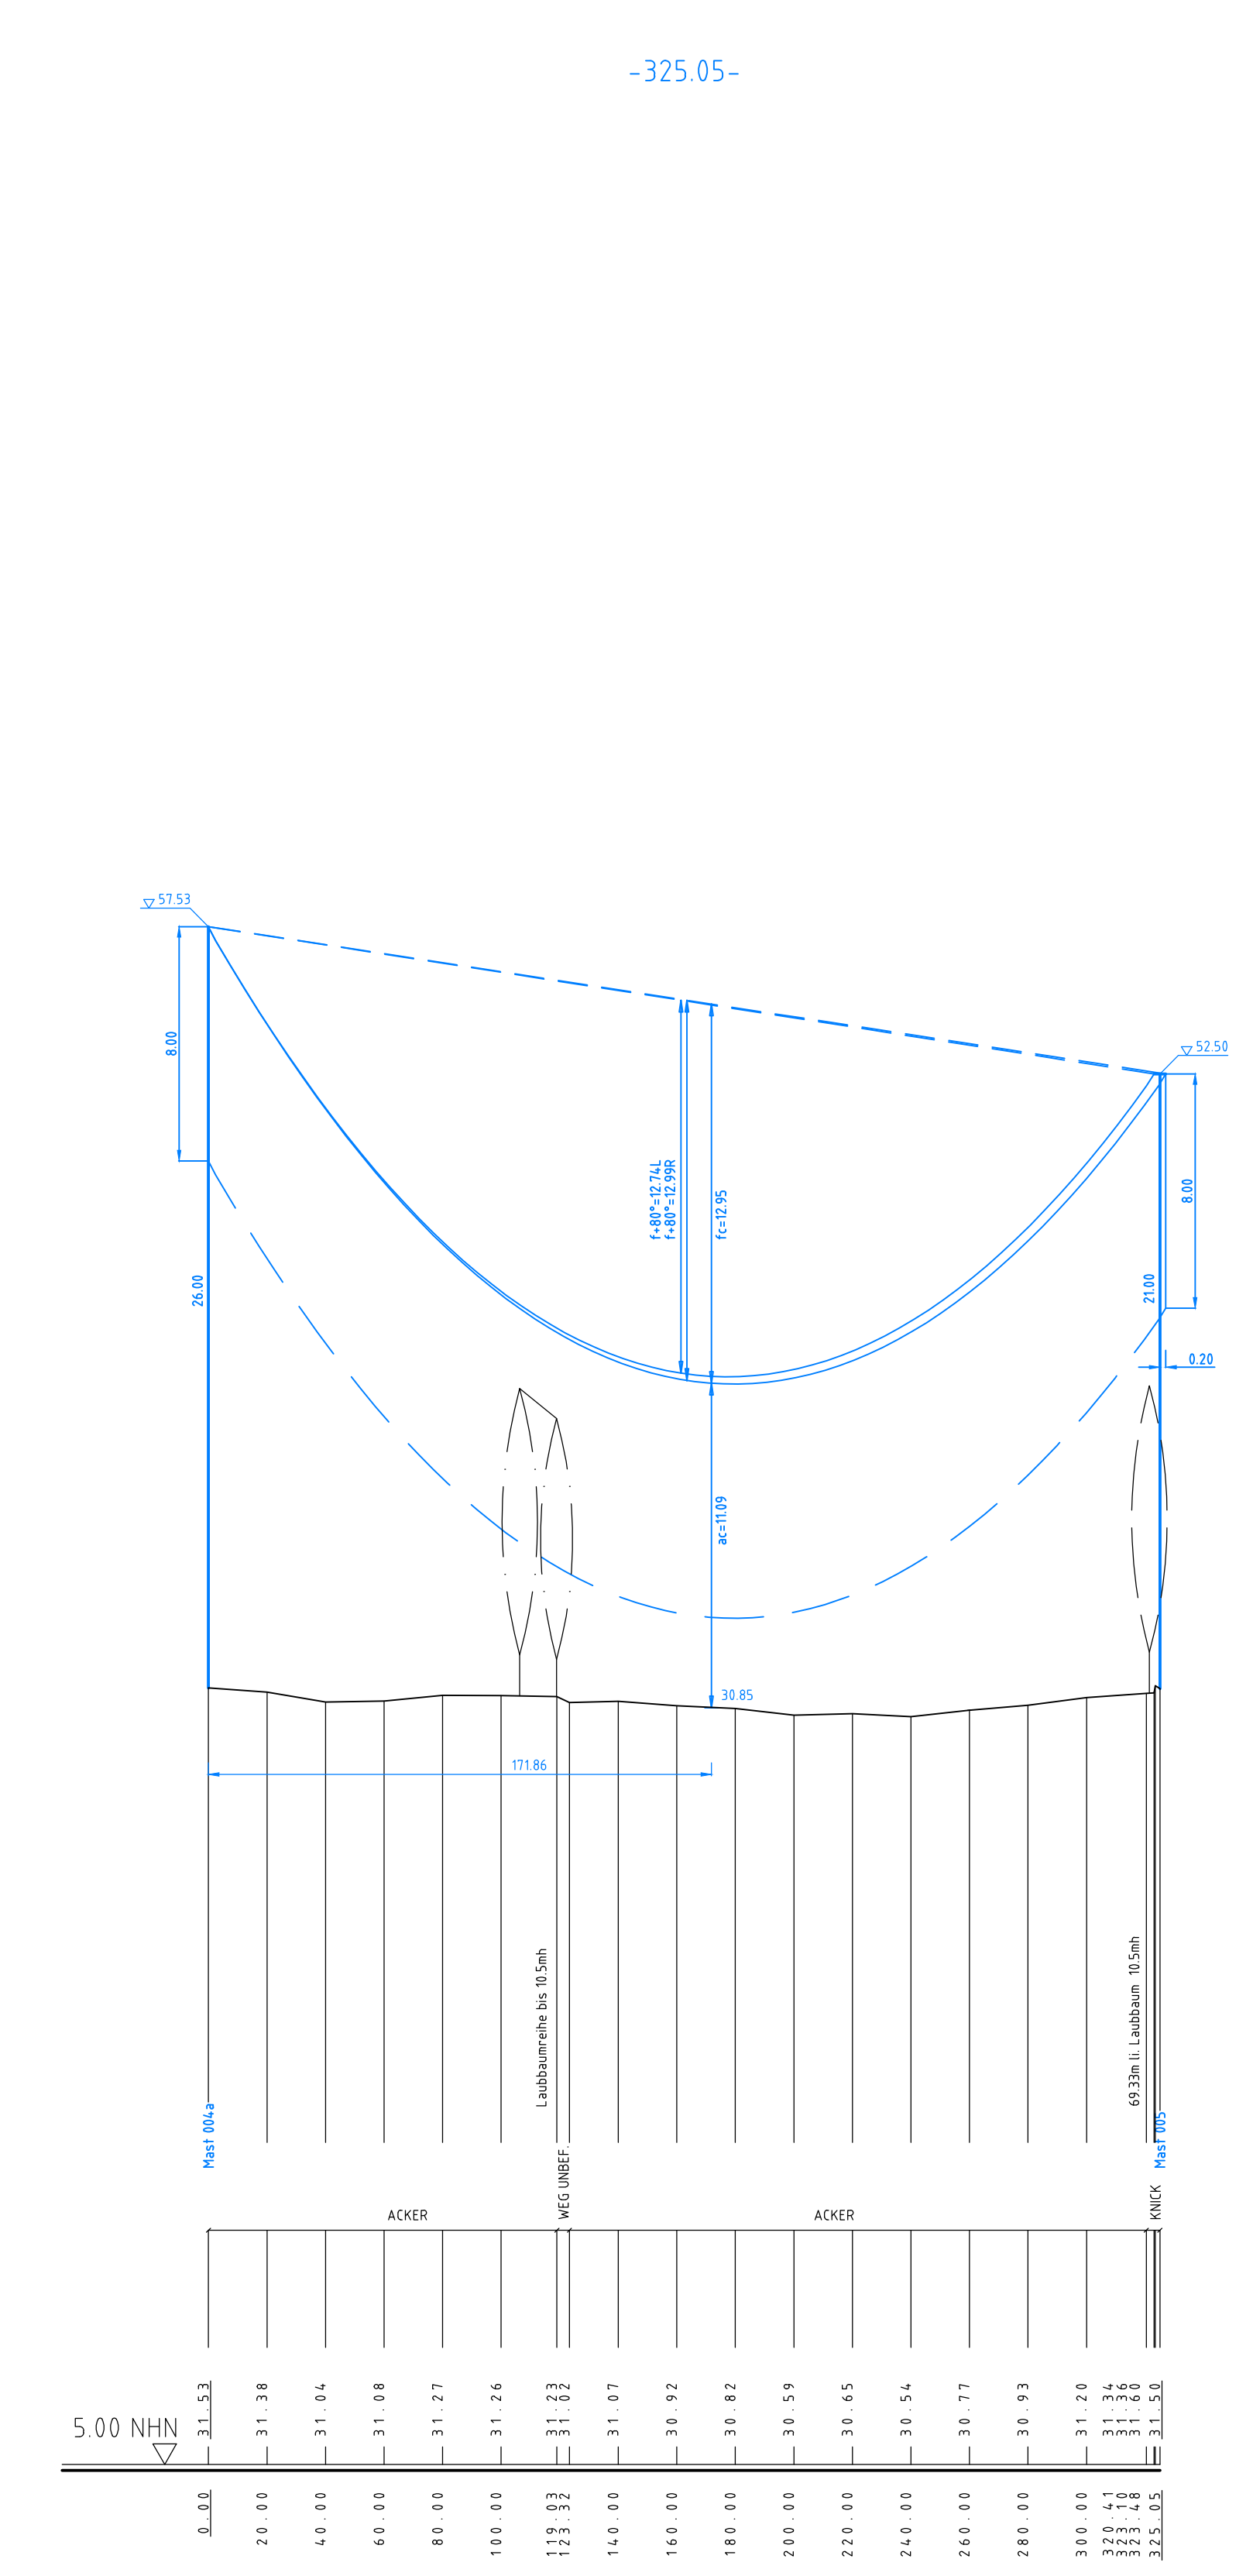
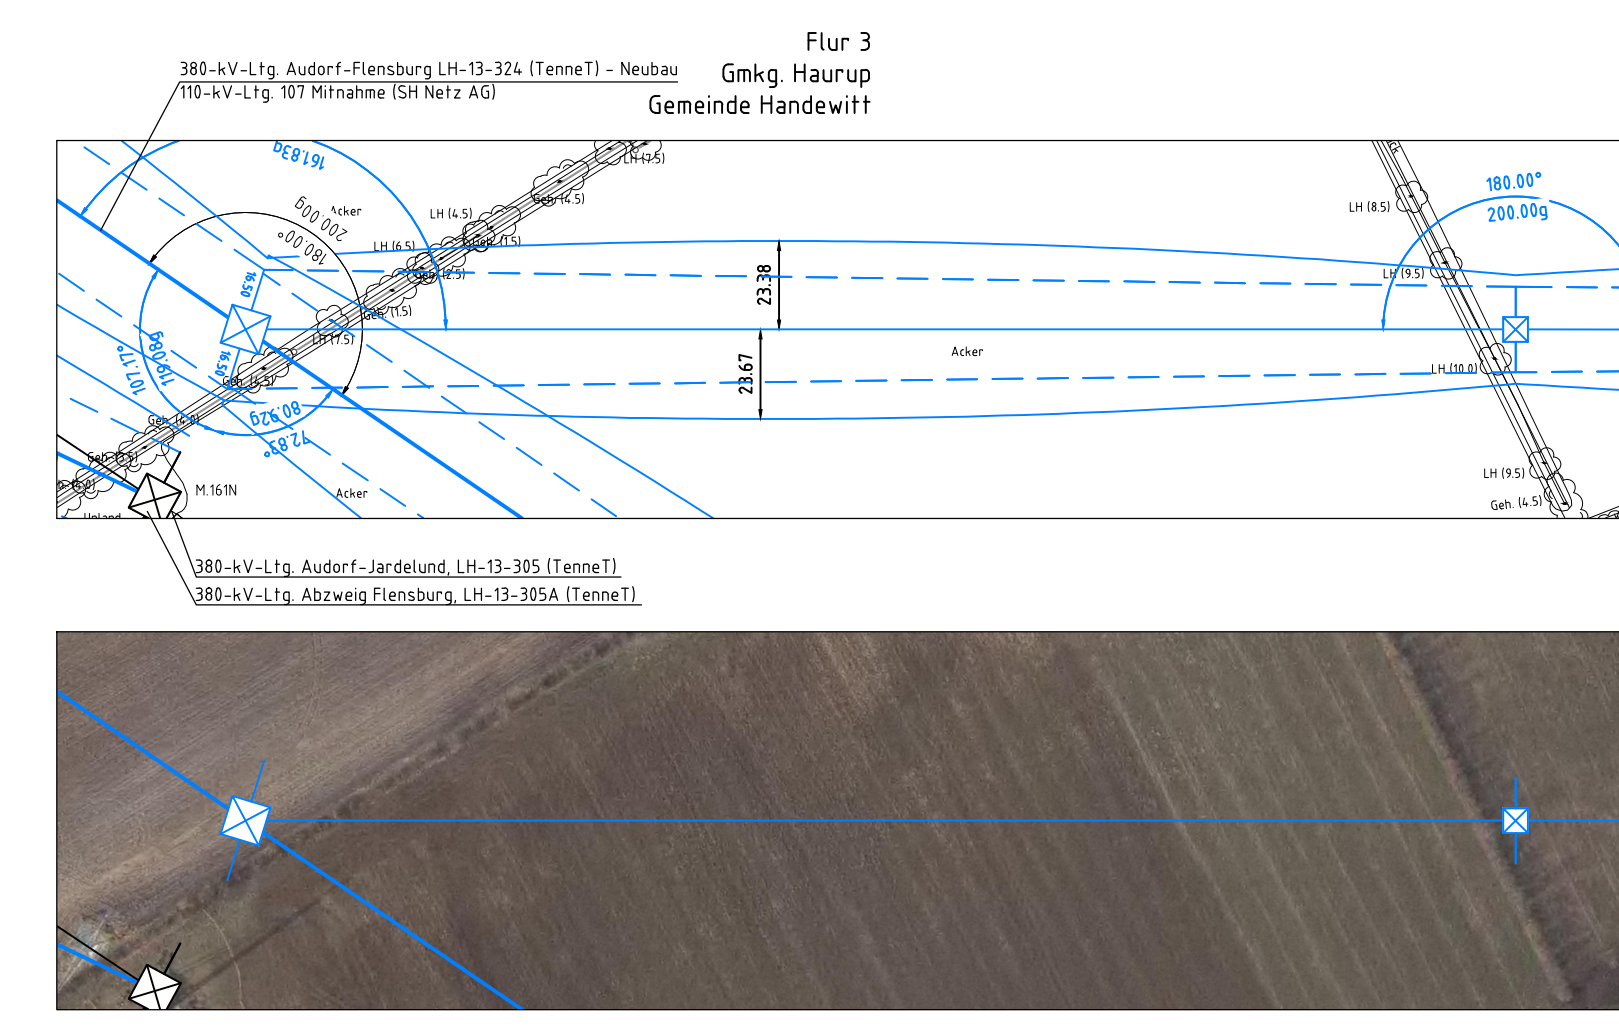


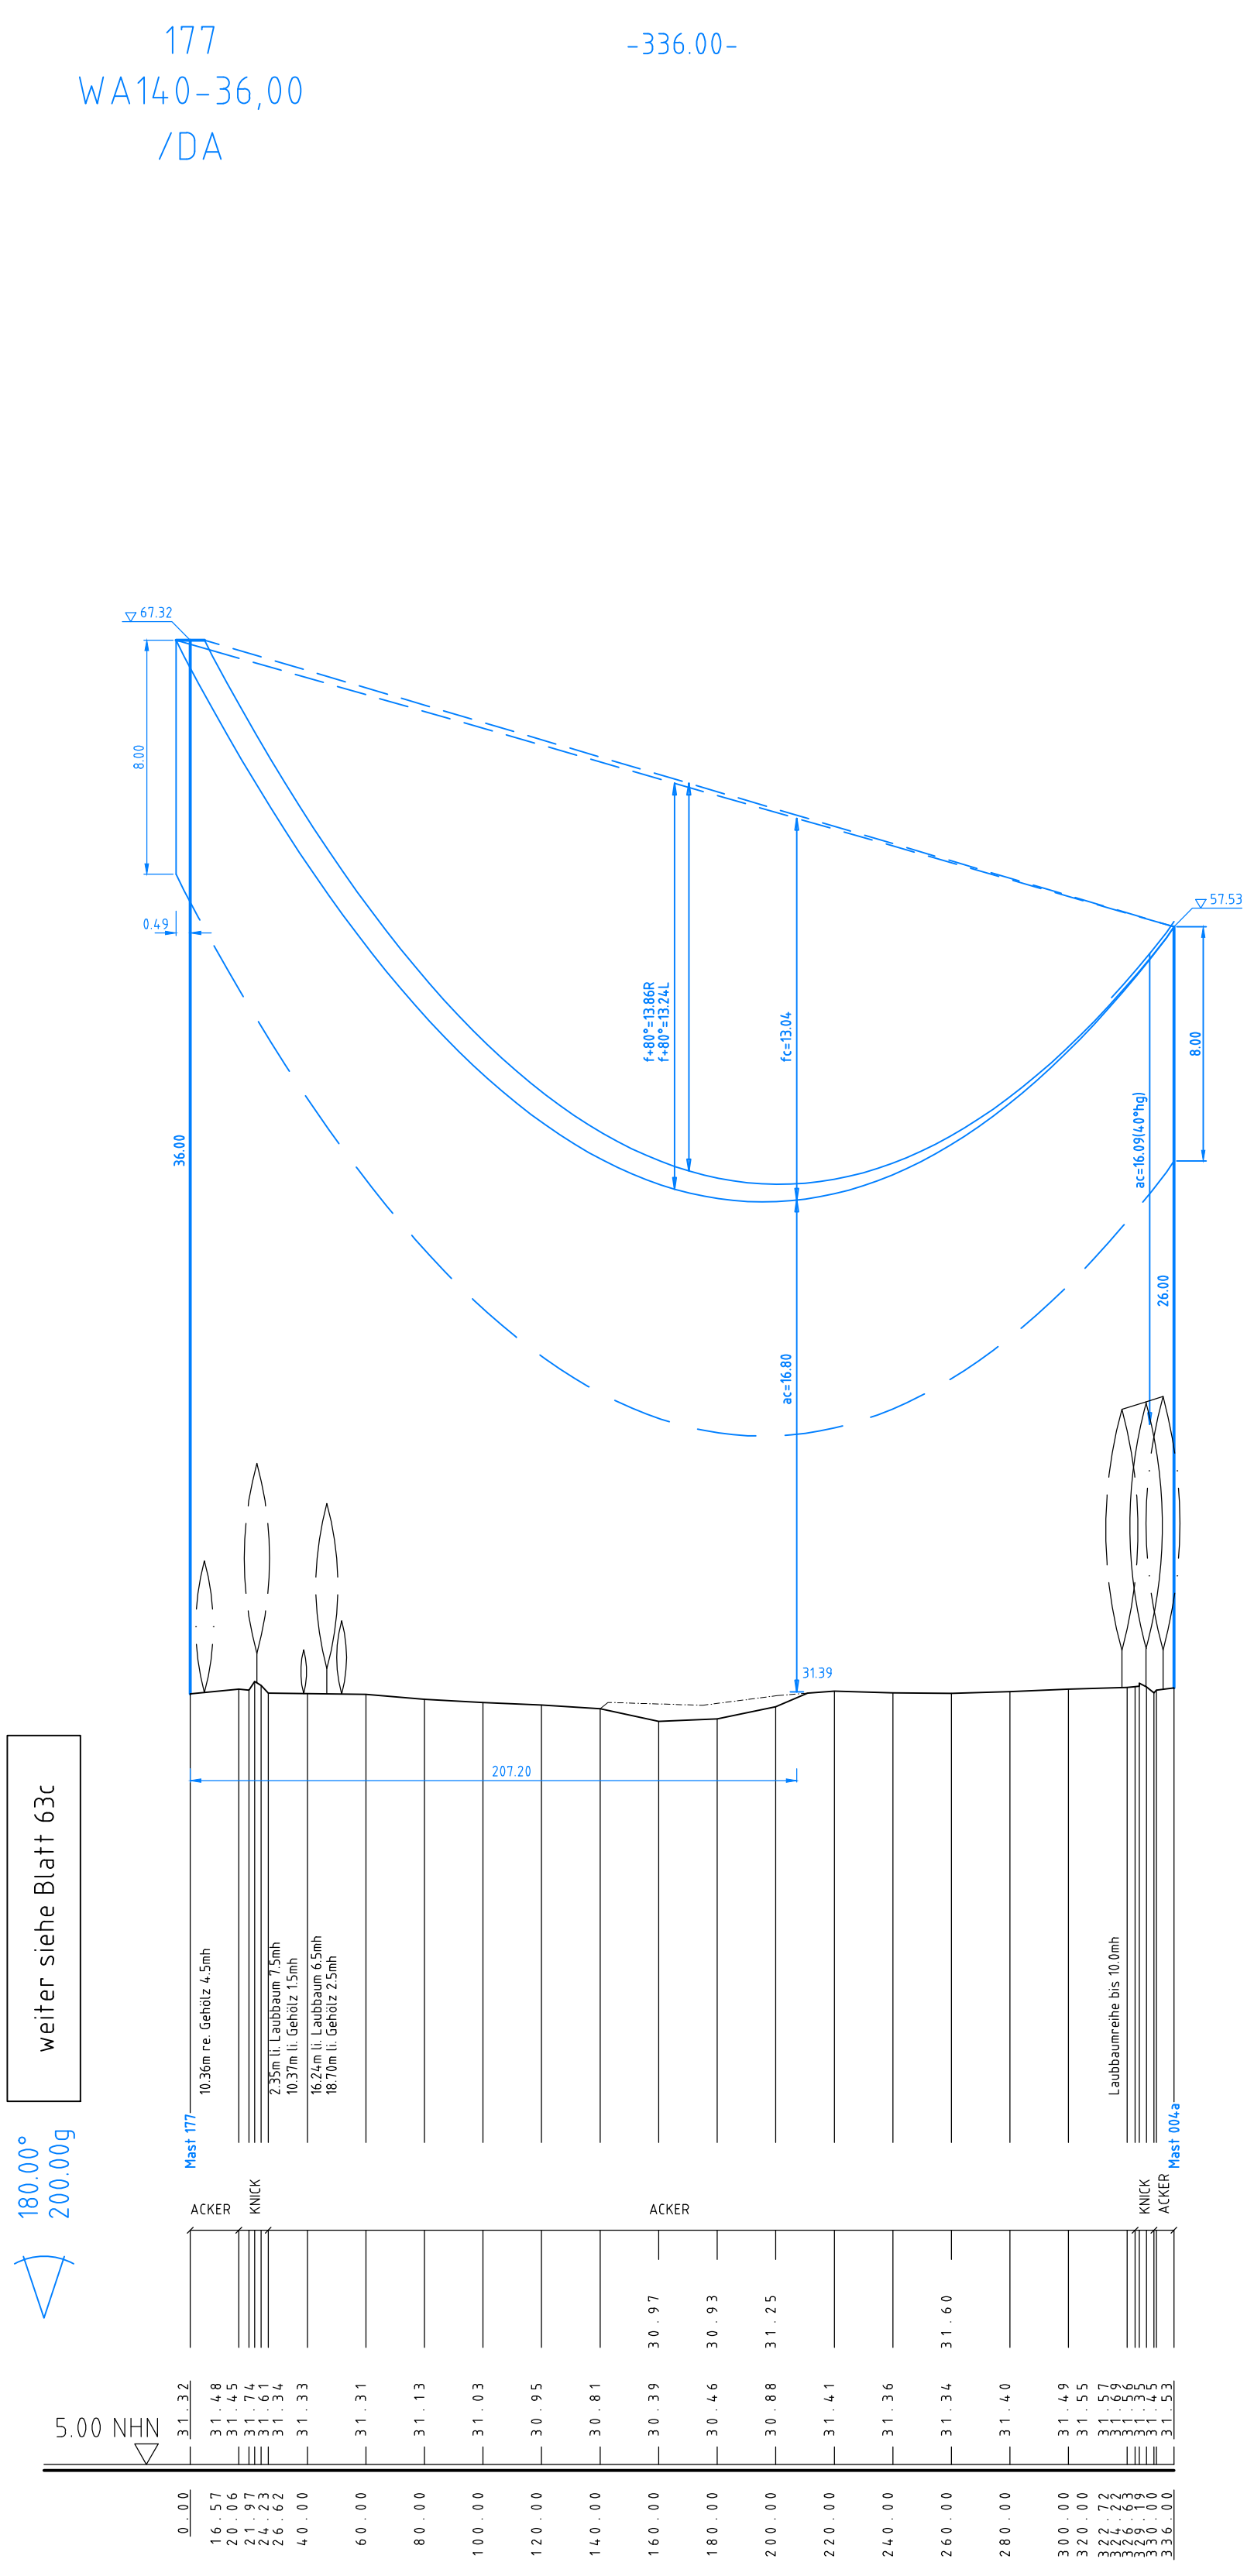

Anlage 6.1
Blatt 62/65

Tennet
Taking power further

380-kV-Ltg. Audorf - Flensburg Nr. 324

Längenprofil
DECKBLATT
Neuplanung
Mast Nr. 177 - Mast Nr. 005 (110-kV-Ltg. Nr.107)

Maßstab: der Längen 1: 2000, der Höhen 1: 200

DIN VDE-Bestimmung: : DIN EN 50341-3-4: 01/2011 (Eiszone 2, Windzone 3), DIN VDE 0210/12.85-(Mast 006)

Masttyp: : DA-L-DE-2915 x 2ES (Mast 177), A-2-E-2007.1 (Mast 004a), A-2-D-2013.1 (Mast 005), E-ON - A-2-D-008 (Mast 006)

Beseilung: : 2x3x1565-AL/172-5T1A, MZS-A6, 5N/mm² (Mast 177 - Mast 005)

Leiteseil: : 2x3x1 AL/ST 240/40, HZS-82, 5N/mm² (Mast 005 - Mast 006)

Erdschl: : AL/ST 44/32

Luftkabel/sonstige Belegung: : A17/AW106/33-11.6 (LLWL)

Kettenlänge: : DA = 2.80m (600N) - (Mast 177), DA = 2.50m (1000N) - (Mast 004a-005), DH = 1.90m (850N) - (Mast 006)

Seitliche Überhöhung: : 15.8 m rechts - - - - - oder links - - - - - aufgenommen

Planfeststellungsunterlage

Aufgestellt: 04.12.2015

Bayreuth, Tennet TSO GmbH

IV: Dr. J. J. I.A. Dr. J. J.

EQOS Energie

Deutschland GmbH
Deutsche Energie
D-8800 Biberach
Leitungsplanung

Maßstab: 1: 2000

Einheit: Meter

