



380-kV-Ltg. Husum Nord - Niebüll Ost

LH-13-321

Lage-/Bauwerksplan/
Grunderwerbsplan

Deckblatt

Mast Nr. 047 - Mast Nr. 050


Legende:

<p>Masttyp</p> <p>001 WA160-24,00</p> <p>Bemaßung des Schutzbereiches</p> <p>Feldlänge</p> <p>Achse (Neubau)</p> <p>äußeres Seil</p> <p>Schutzbereich (dinglich gesichert)</p> <p>Schutzbereichsbegrenzung</p>	<p>Eigentümerschlüsselnr.</p> <p>Grundstücksordnungsnr.</p> <p>Neubau/Rückbau</p> <p>Bauwerksnummer</p> <p>Flurstücksnummer</p> <p>Abspannmast</p> <p>Tragmast</p> <p>Verbandsgewässer</p> <p>nachrichtliche Darstellung</p>	<p>Grenzen:</p> <p>Kreis</p> <p>Stadt/Gem.</p> <p>Gemarkung</p> <p>Flur</p> <p>Flurstück</p> <p>Verfahrens- grenze</p>
--	---	---

<p>Wasserhaltung:</p> <p>G 003 Grundwasser- entnahmepunkt</p> <p>Ü 003 Übergabepunkt</p> <p>E 003 Einleitpunkt</p> <p>Schlauchleitung, fliegend</p> <p>Wasserlauf, verrohrt, benutzt</p> <p>Wasserlauf, offen, benutzt</p>	<p>Rechtserwerb:</p> <p>dauerhafte Flächeninanspruchnahme durch 380-kV-Ltg. "dingliche Sicherung"</p> <p>bauzeitliche Flächeninanspruchnahme durch Neubau 380-kV-Ltg.</p> <p>bestehende "dingliche Sicherung" durch 110-kV-Ltg. (entfällt)</p> <p>bauzeitliche Flächeninanspruchnahme durch Rückbau 110-kV-Ltg.</p> <p>bestehende "dingliche Sicherung" 110-kV-Ltg./dauerhafte Flächeninanspruchnahme durch Neubau</p> <p>bauzeitliche Flächeninanspruchnahme durch Provisoriumsportal 110-kV-Ltg.</p> <p>Ausbau bestehender Verkehrswege</p>
---	--

Planfeststellungsunterlage

Aufgestellt	15.01.2016		
Bayreuth,			
TenneT TSO GmbH			
i.V.	i.A.		
Brühföner	Feuerstein		
1. Ergänzung Flächen für Bauausführung	08.02.2018	MK	Maßstab 1:2000 Einheit Meter
2. Anpassung Planort, Ergänzung, BW-Nr. 241, 334	08.02.2018	MK	
3. Aktual. Kataster und Versorgungsnetze	08.02.2018	MK	
4. Entfern. BW-Nr. 185, Ergänzung, Topographie	08.02.2018	MK	
5. Anpass. temporäre Verrohrungen	08.02.2018	MK	
6. Anpassung BW-Nr. 420	08.02.2018	MK	
		imp GmbH im Neyl 18 59823 Arnsberg-Deventrop	
Bearb.	15.01.2016	Nathusius	
Gepr.	15.01.2016	Klaß	
Norm	DIN EN 50341-3-4: 01/2011		
Fachbereich TL			
Zust.	Änderung	Datum	Name Urspr.:

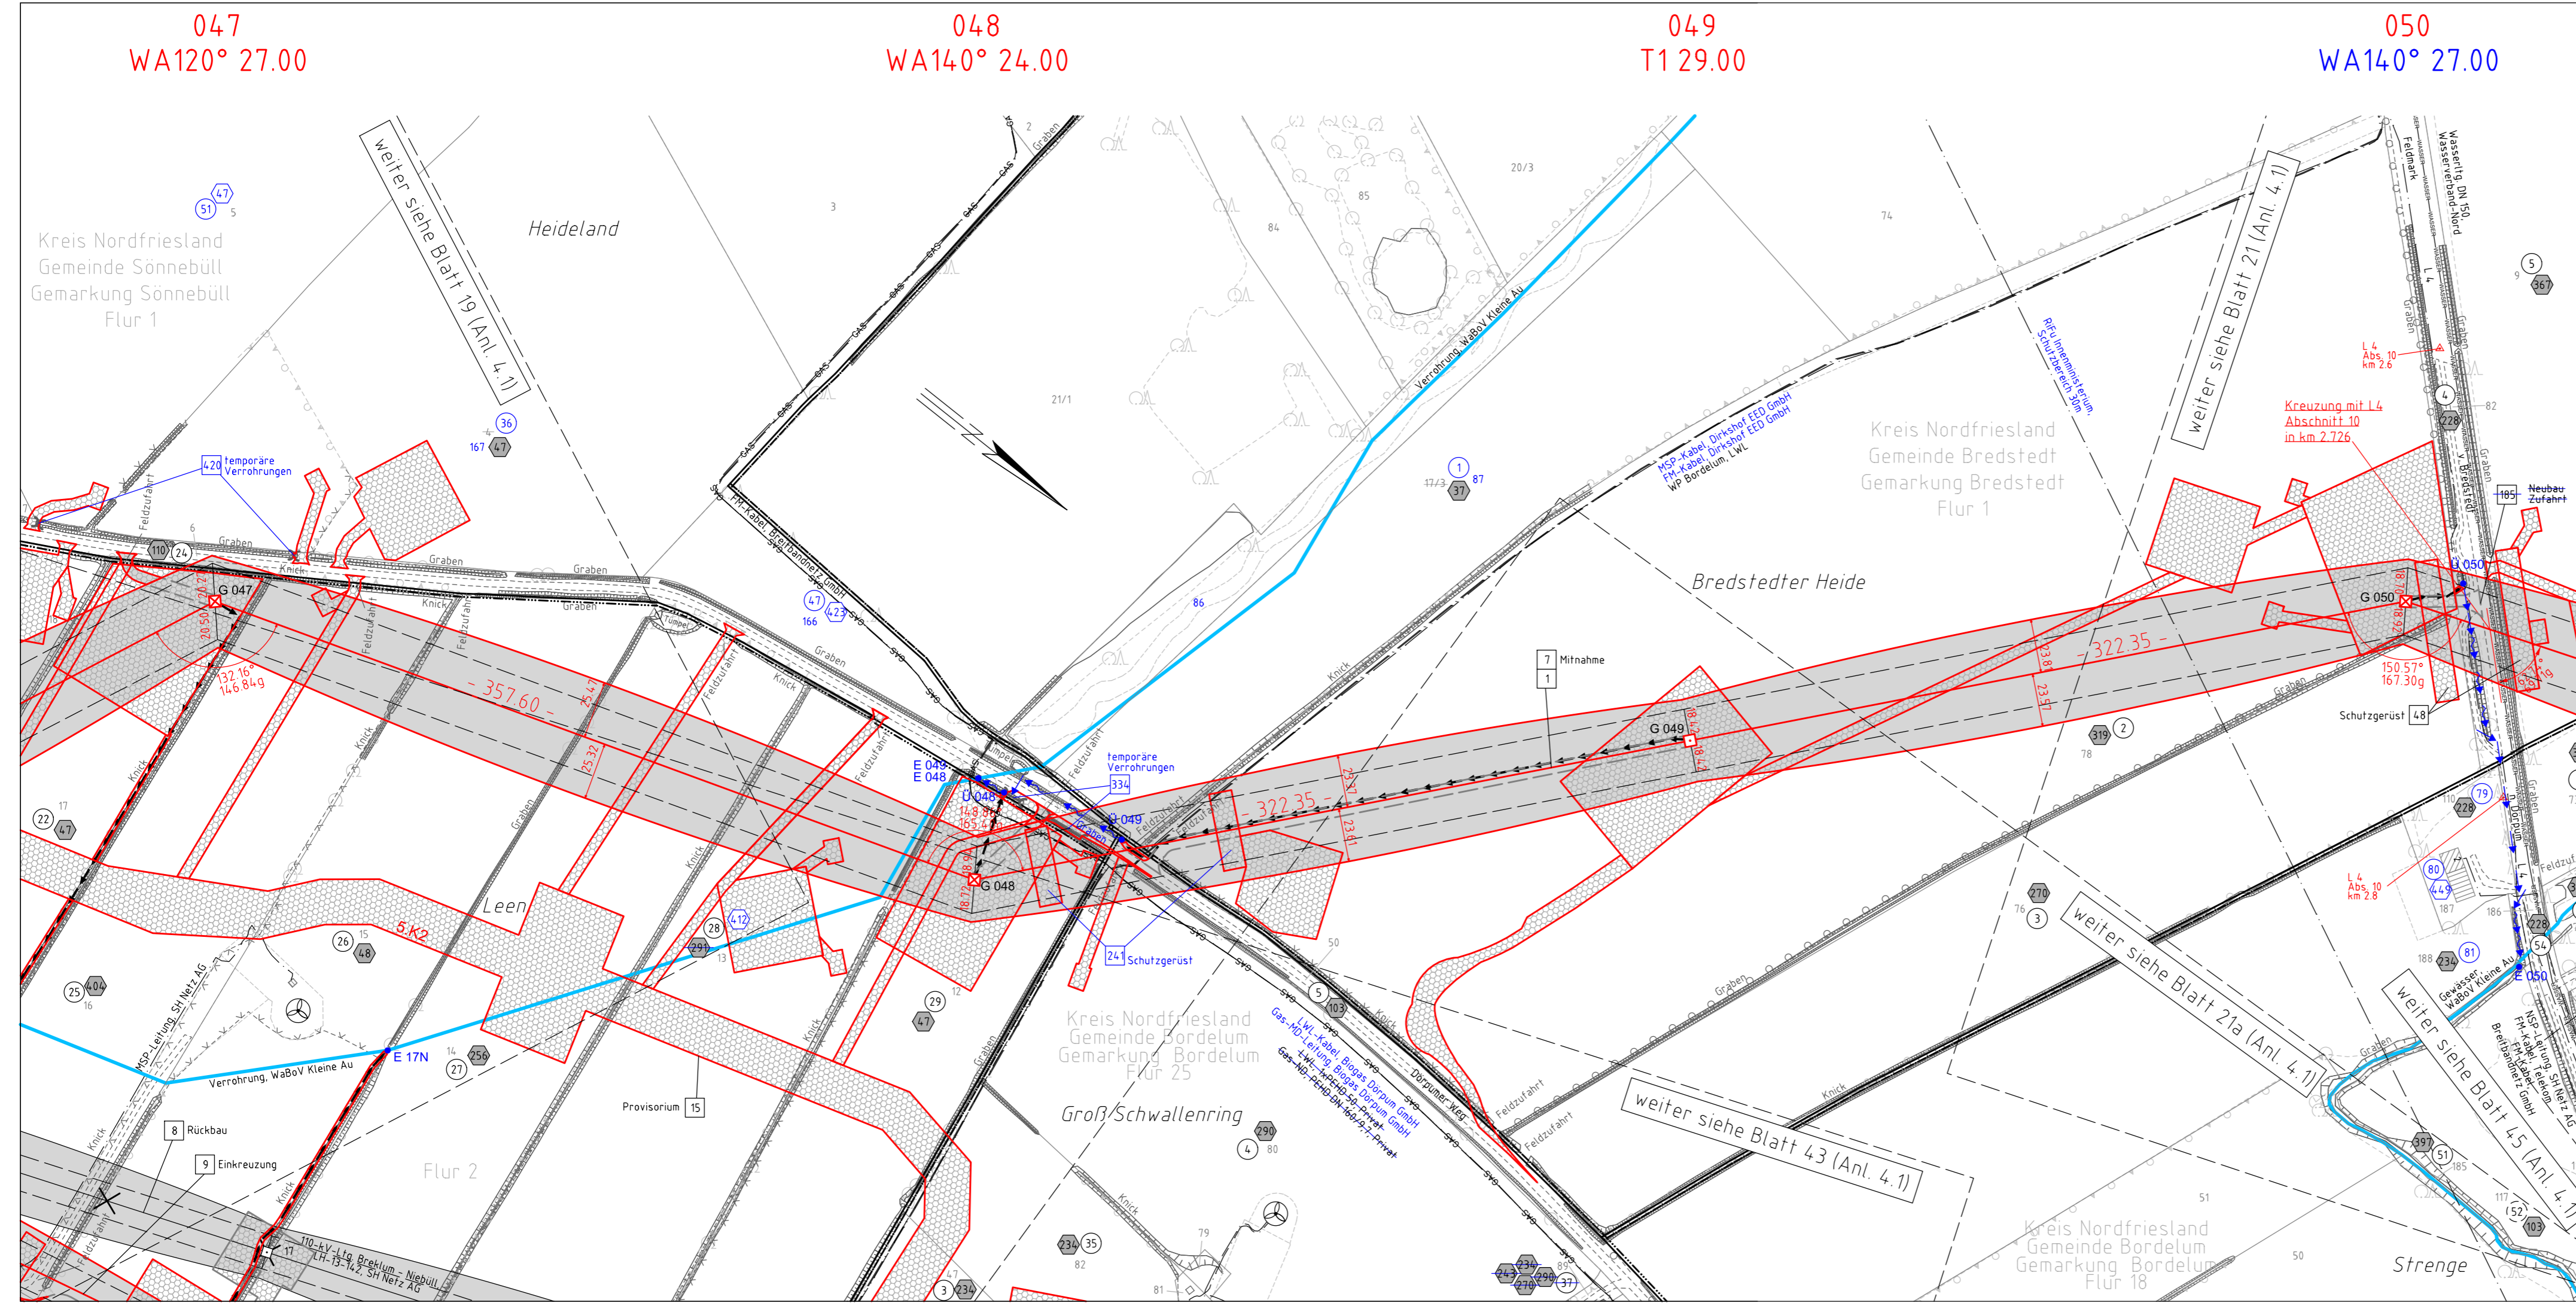

047
WA120° 27.00

048
WA140° 24.00

049
T1 29.00

050
WA140° 27.00

Kreis Nordfriesland
Gemeinde Sönnebüll
Gemarkung Sönnebüll
Flur 1

Kreis Nordfriesland
Gemeinde Bredstedt
Gemarkung Bredstedt
Flur 1

Kreis Nordfriesland
Gemeinde Bordelum
Gemarkung Bordelum
Flur 25

Kreis Nordfriesland
Gemeinde Bordelum
Gemarkung Bordelum
Flur 18

weiter siehe Blatt 19 (Anl. 4.1)

weiter siehe Blatt 21 (Anl. 4.1)

weiter siehe Blatt 21a (Anl. 4.1)

weiter siehe Blatt 43 (Anl. 4.1)

weiter siehe Blatt 45 (Anl. 4.1)