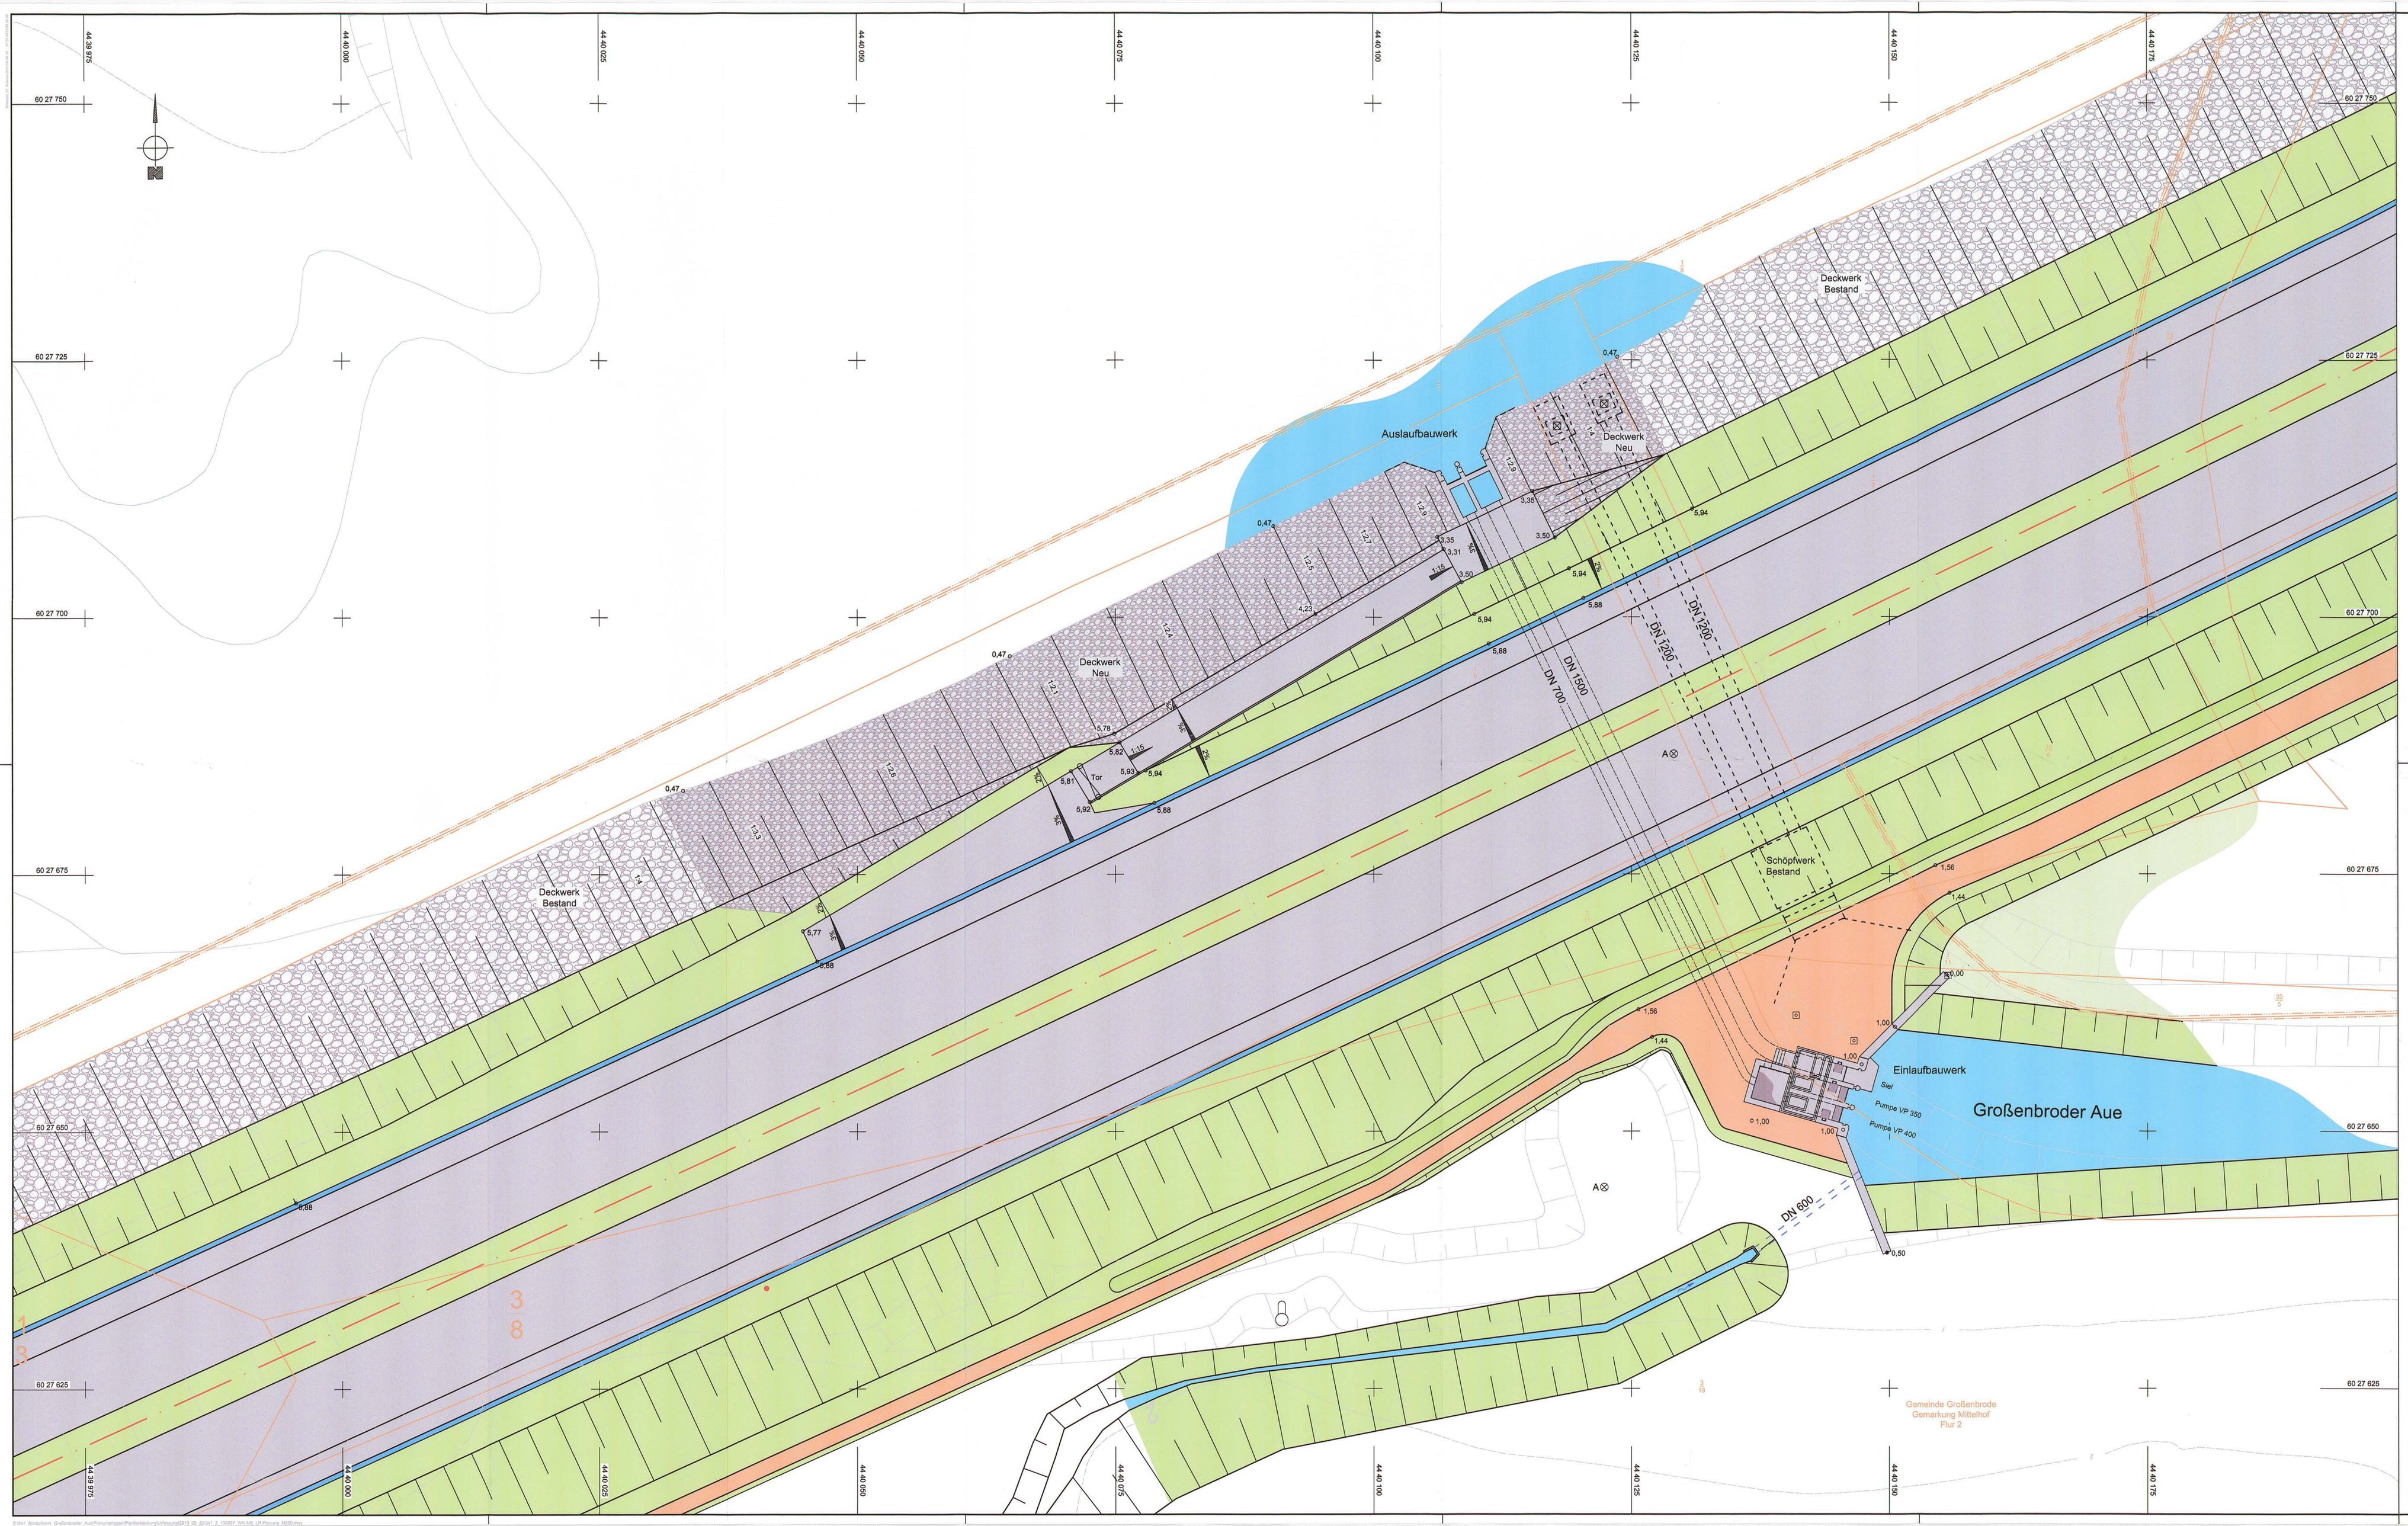

Grundplan hergestellt: 06/2008			
aphos Leipzig AG Prager Straße 17 04103 Leipzig	Koordinatensystem: Gauß-Krüger, LS 210, Bessel, PD DH HN 92 HS 160 Aufnahme: 05.03.2008 Feldvergleich: 05/2008 Katasterstand: 01/2008		

Nr.	Art der Änderung	Datum	Name

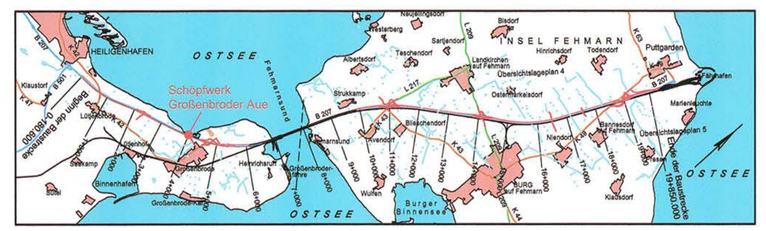

Planverfasser

Lindemann Ingenieurgesellschaft mbH
Elsterstilln-Doos-Straße 22
25554 Wilster
Tel 04823 / 922 49-0
Fax 04823 / 922 49-11

	Datum	Zeichen
Bearb.:	01/13	H.L.
Gez.:	01/13	W.N. / M.B.
Gepr.:	01/13	H.L.

Landesbetrieb Straßenbau und Verkehr
Schleswig - Holstein

Straße : B 207
Nächster Ort: Fehmarn

von Abschnitt 680 Betriebsstation 0.475 bis Abschnitt 690 Betriebsstation 1.372
von Abschnitt 590 Betriebsstation 5.070 bis Abschnitt 610 Betriebsstation 5.769

Unterlage Nr.
Blatt Nr.
Reg. Nr.

	Datum	Zeichen
bearbeitet		
gezeichnet		
geprüft		

Vierstreifiger Ausbau der B 207
zwischen Heiligenhafen und Puttgarden
Neubau Schöpfwerk
Großenbroder Aue

Lageplan
Planung

Maßstab 1 : 250

Aufgestellt:
Landesbetrieb Straßenbau und Verkehr
Schleswig-Holstein
Niederlassung Lübeck

gez. Lüth

Lübeck, den 28.02.2013

Nachrichtlich

Planfeststellungsunterlage
vom 28.02.2013

Anlage: 13.4
Blatt: 2

Deckblatt