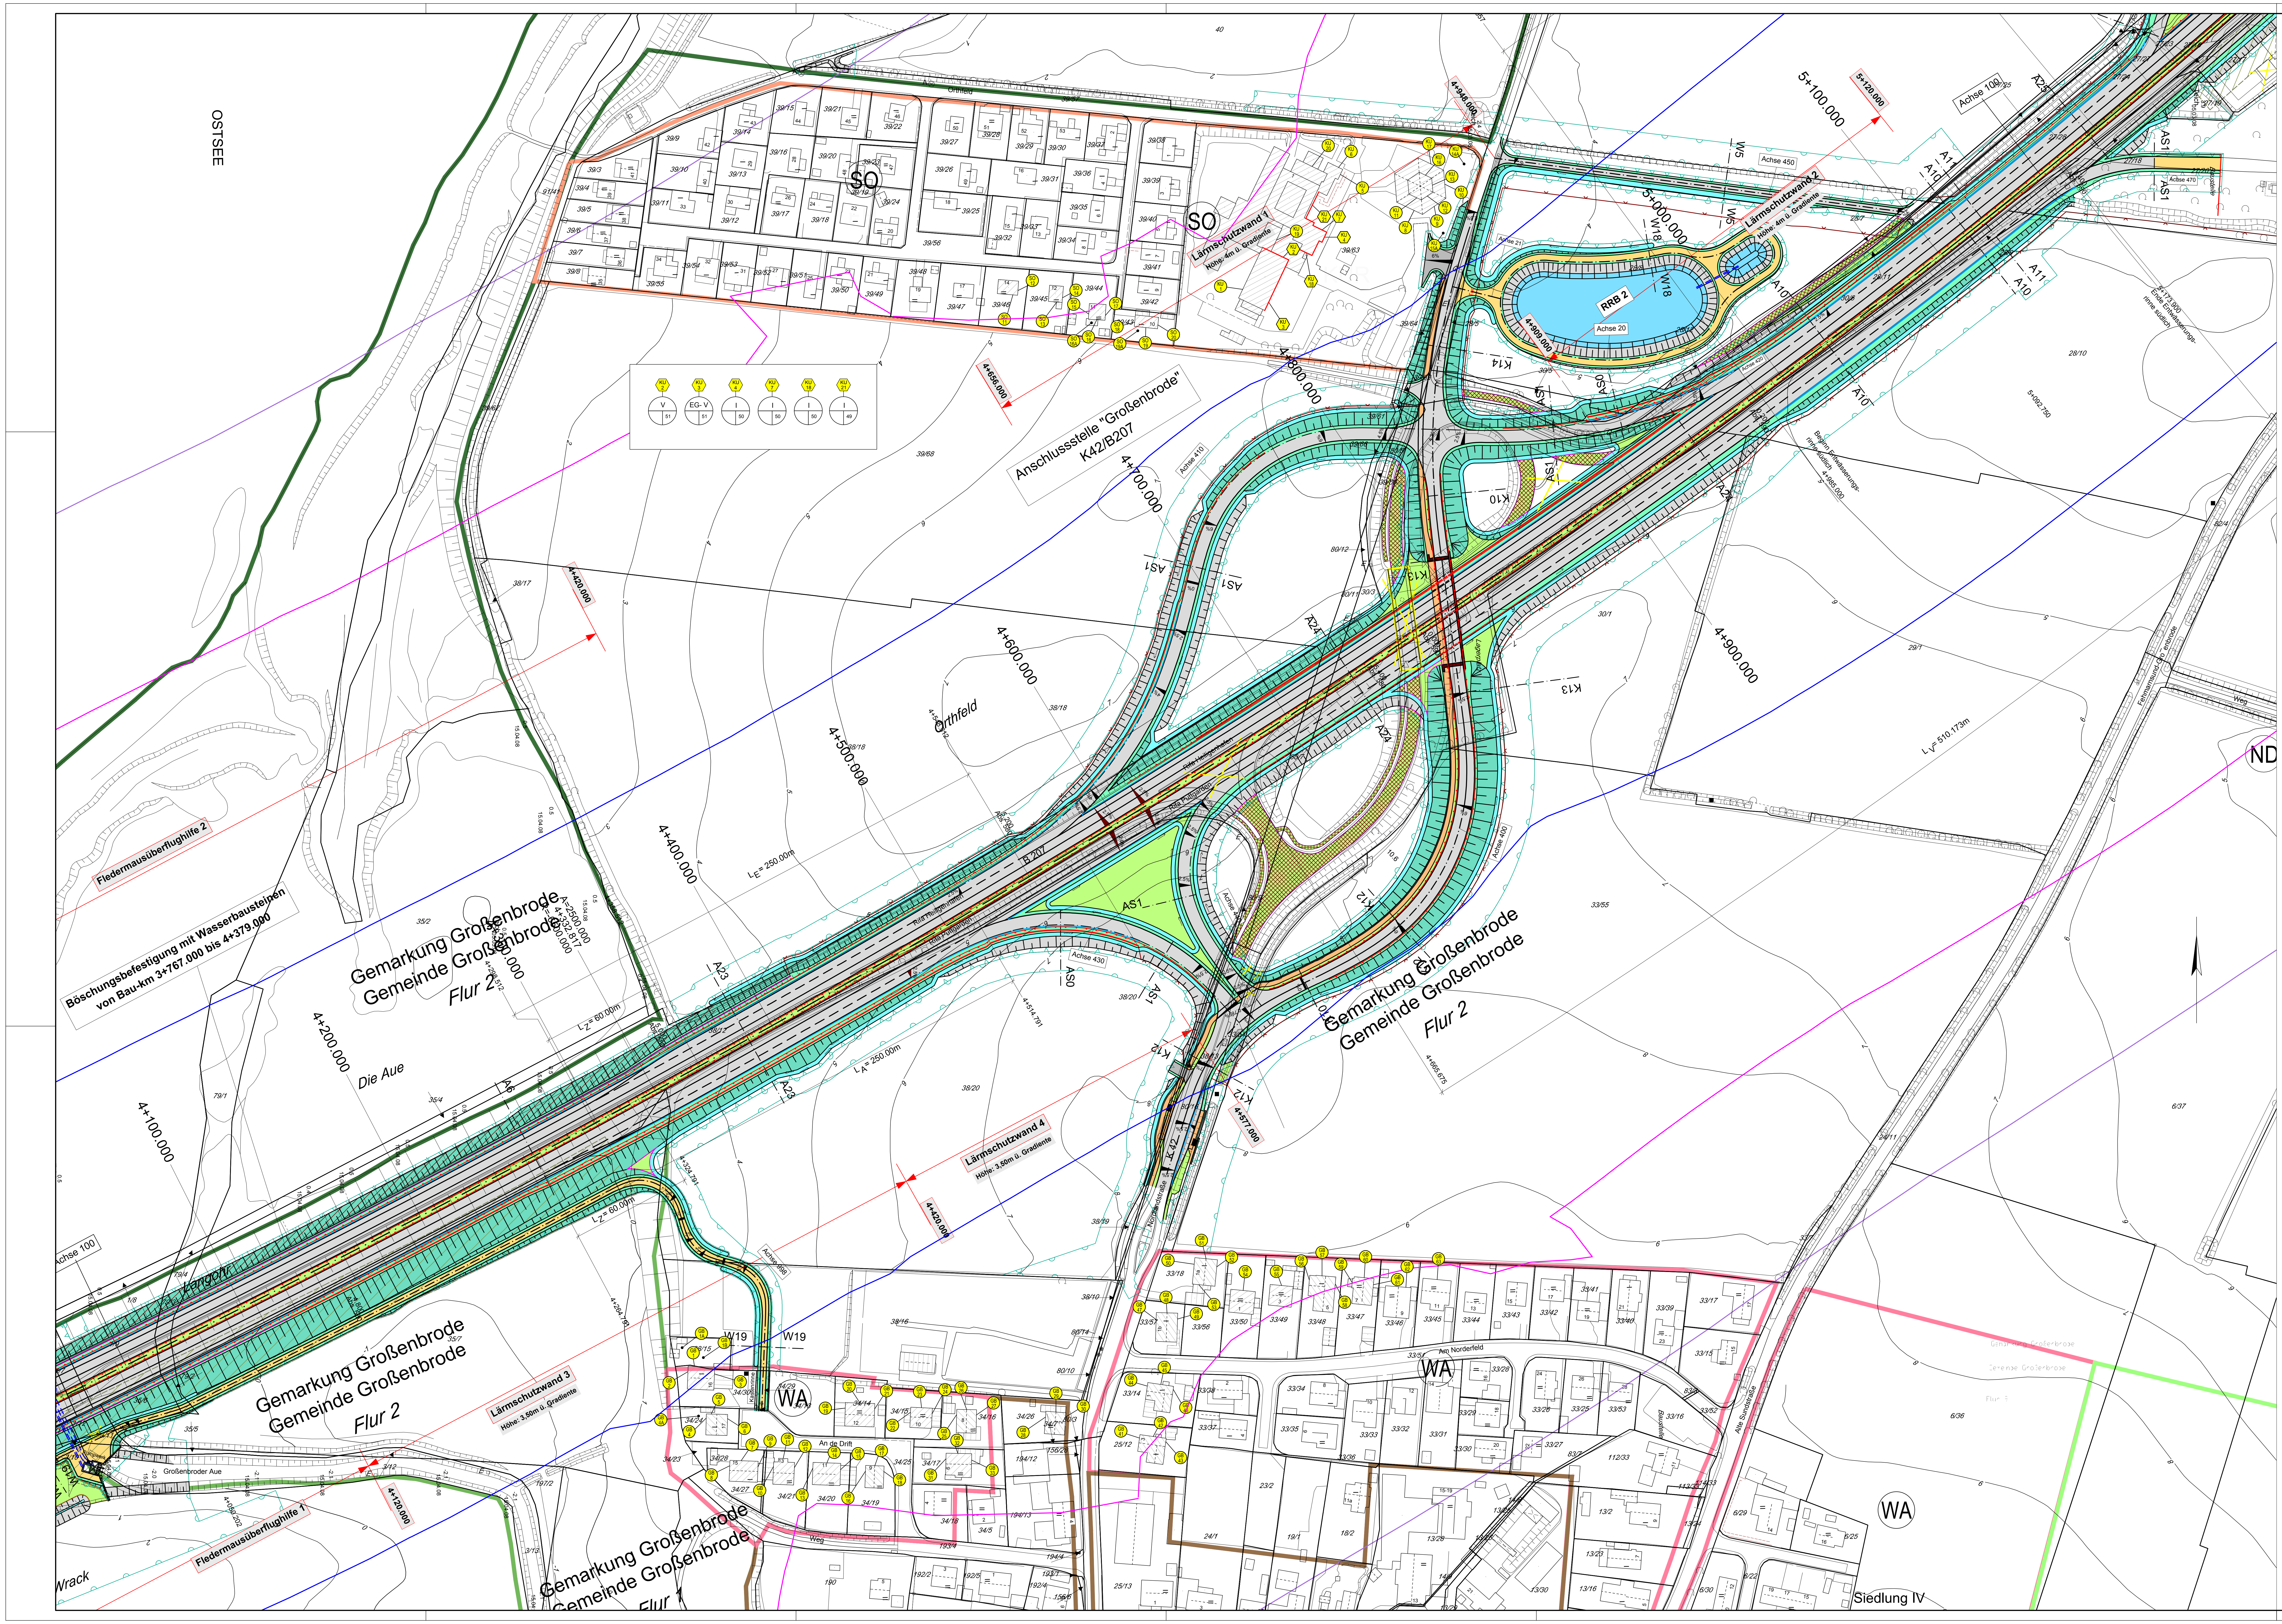

Legende

1	laufende Nr. der Immissionsorte (ohne Anspruch)
2	laufende Nr. der Immissionsorte (mit Anspruch)
I - II	zu schützende Stockwerke
59 50	Mittelungspegel Tag / Nacht in dB(A)
🟥	Fassade mit Lärmschutzvorsorgeanspruch
🟧	Flächen für Ver- und Entsorgung
🟥	Flächen für Wohnnutzung
🟫	Flächen für Mischnutzung
🟧	Flächen für Sondernutzung
⬜	Flächen für Industrie- und Gewerblichenutzung
🟥	Flächen für Gemeinbedarf
—	Nachtiso - dB - Linie für MI - Gebiete 54 dB(A) (ohne geplanten aktiven Lärmschutz)
—	Nachtiso - dB - Linie für WA - Gebiete 49 dB(A) (ohne geplanten aktiven Lärmschutz)
—	Nachtiso - dB - Linie für Kur - Gebiete 47 dB(A) (ohne geplanten aktiven Lärmschutz)
—	Bauwerke mit Lärmschutzfunktion

Nr.	Art der Änderung	Datum	Name
2	Neuberechnung der Beurteilungspegel aufgrund geänderter Schwerverkehrsanteile	04/2017	Meister
1	Übernahme aller Änderungen aus Anlage 7	02/2013	Meister

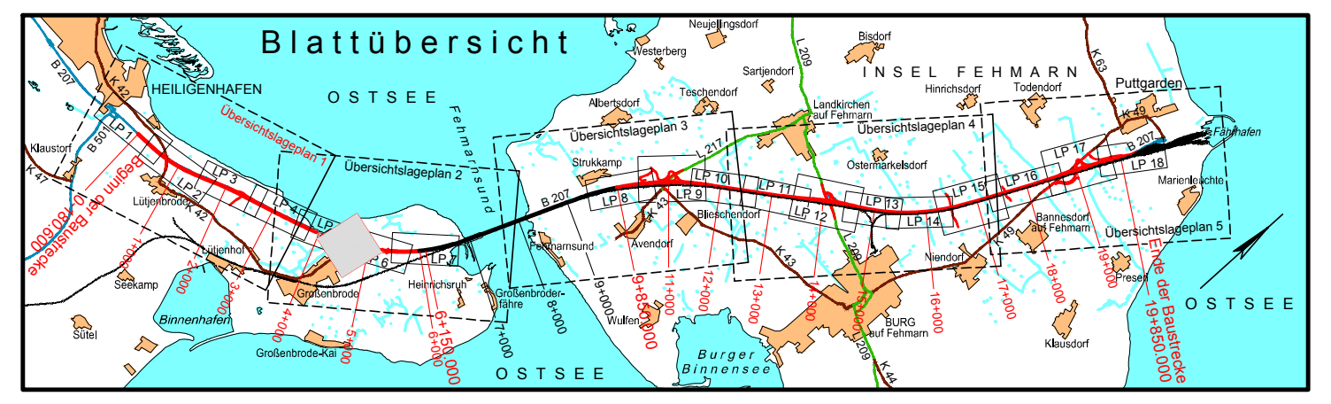

Bearbeitung Schalltechnik

TÜV NORD Umweltschutz GmbH & Co. KG
Trelleborger Straße 15
18107 Rostock
Tel.: 0381 / 7703440 Fax : 0381 / 7703450

	Datum	Zeichen
bearbeitet	08/11	Meister
gezeichnet	08/11	Duwe
geprüft:	08/11	Meister

MECKLENBURGISCHES
INGENIEURBÜRO FÜR
VERKEHRSBAU GMBH SCHWERIN
Ludwigsluster Chaussee 72 , 19061 Schwerin
Telefon: 0385/39960 Telefax: 0385/3977127

gez. Krüger
Geschäftsführer

Schwerin, den 08/2011

	Datum	Zeichen
Bearb.:	08/11	Deuringer
Gez.:	08/11	Bergann
Gepr.:	08/11	Krabbe

Landesbetrieb Straßenbau und Verkehr Schleswig - Holstein

Straße : B 207
Nächster Ort: Fehmarn

von Abschnitt 580 Betriebsstation 0.475 bis
Abschnitt 590 Betriebsstation 1.372
von Abschnitt 590 Betriebsstation 5.070 bis
Abschnitt 610 Betriebsstation 5.769

Unterlage Nr. 11.6
Blatt Nr. 1
Reg. Nr.

	Datum	Zeichen
bearbeitet		
gezeichnet		
geprüft	08/11	Piehl

Vierstreifiger Ausbau der B 207 zwischen Heiligenhafen und Puttgarden

Bau-km: 0-180.600 - 19+850.000

Schalltechnischer Lageplan

Bau-km: 4+100.000 - 5+100.000

Maßstab 1 : 1.000

Aufgestellt:
Landesbetrieb Straßenbau und Verkehr
Schleswig - Holstein
Niederlassung Lübeck

gez. Lüth

Lübeck, den 26.08.2011

Planfeststellungsunterlage

vom 26.08.2011

Anlage: 11.6
Blatt: 1
Deckblatt