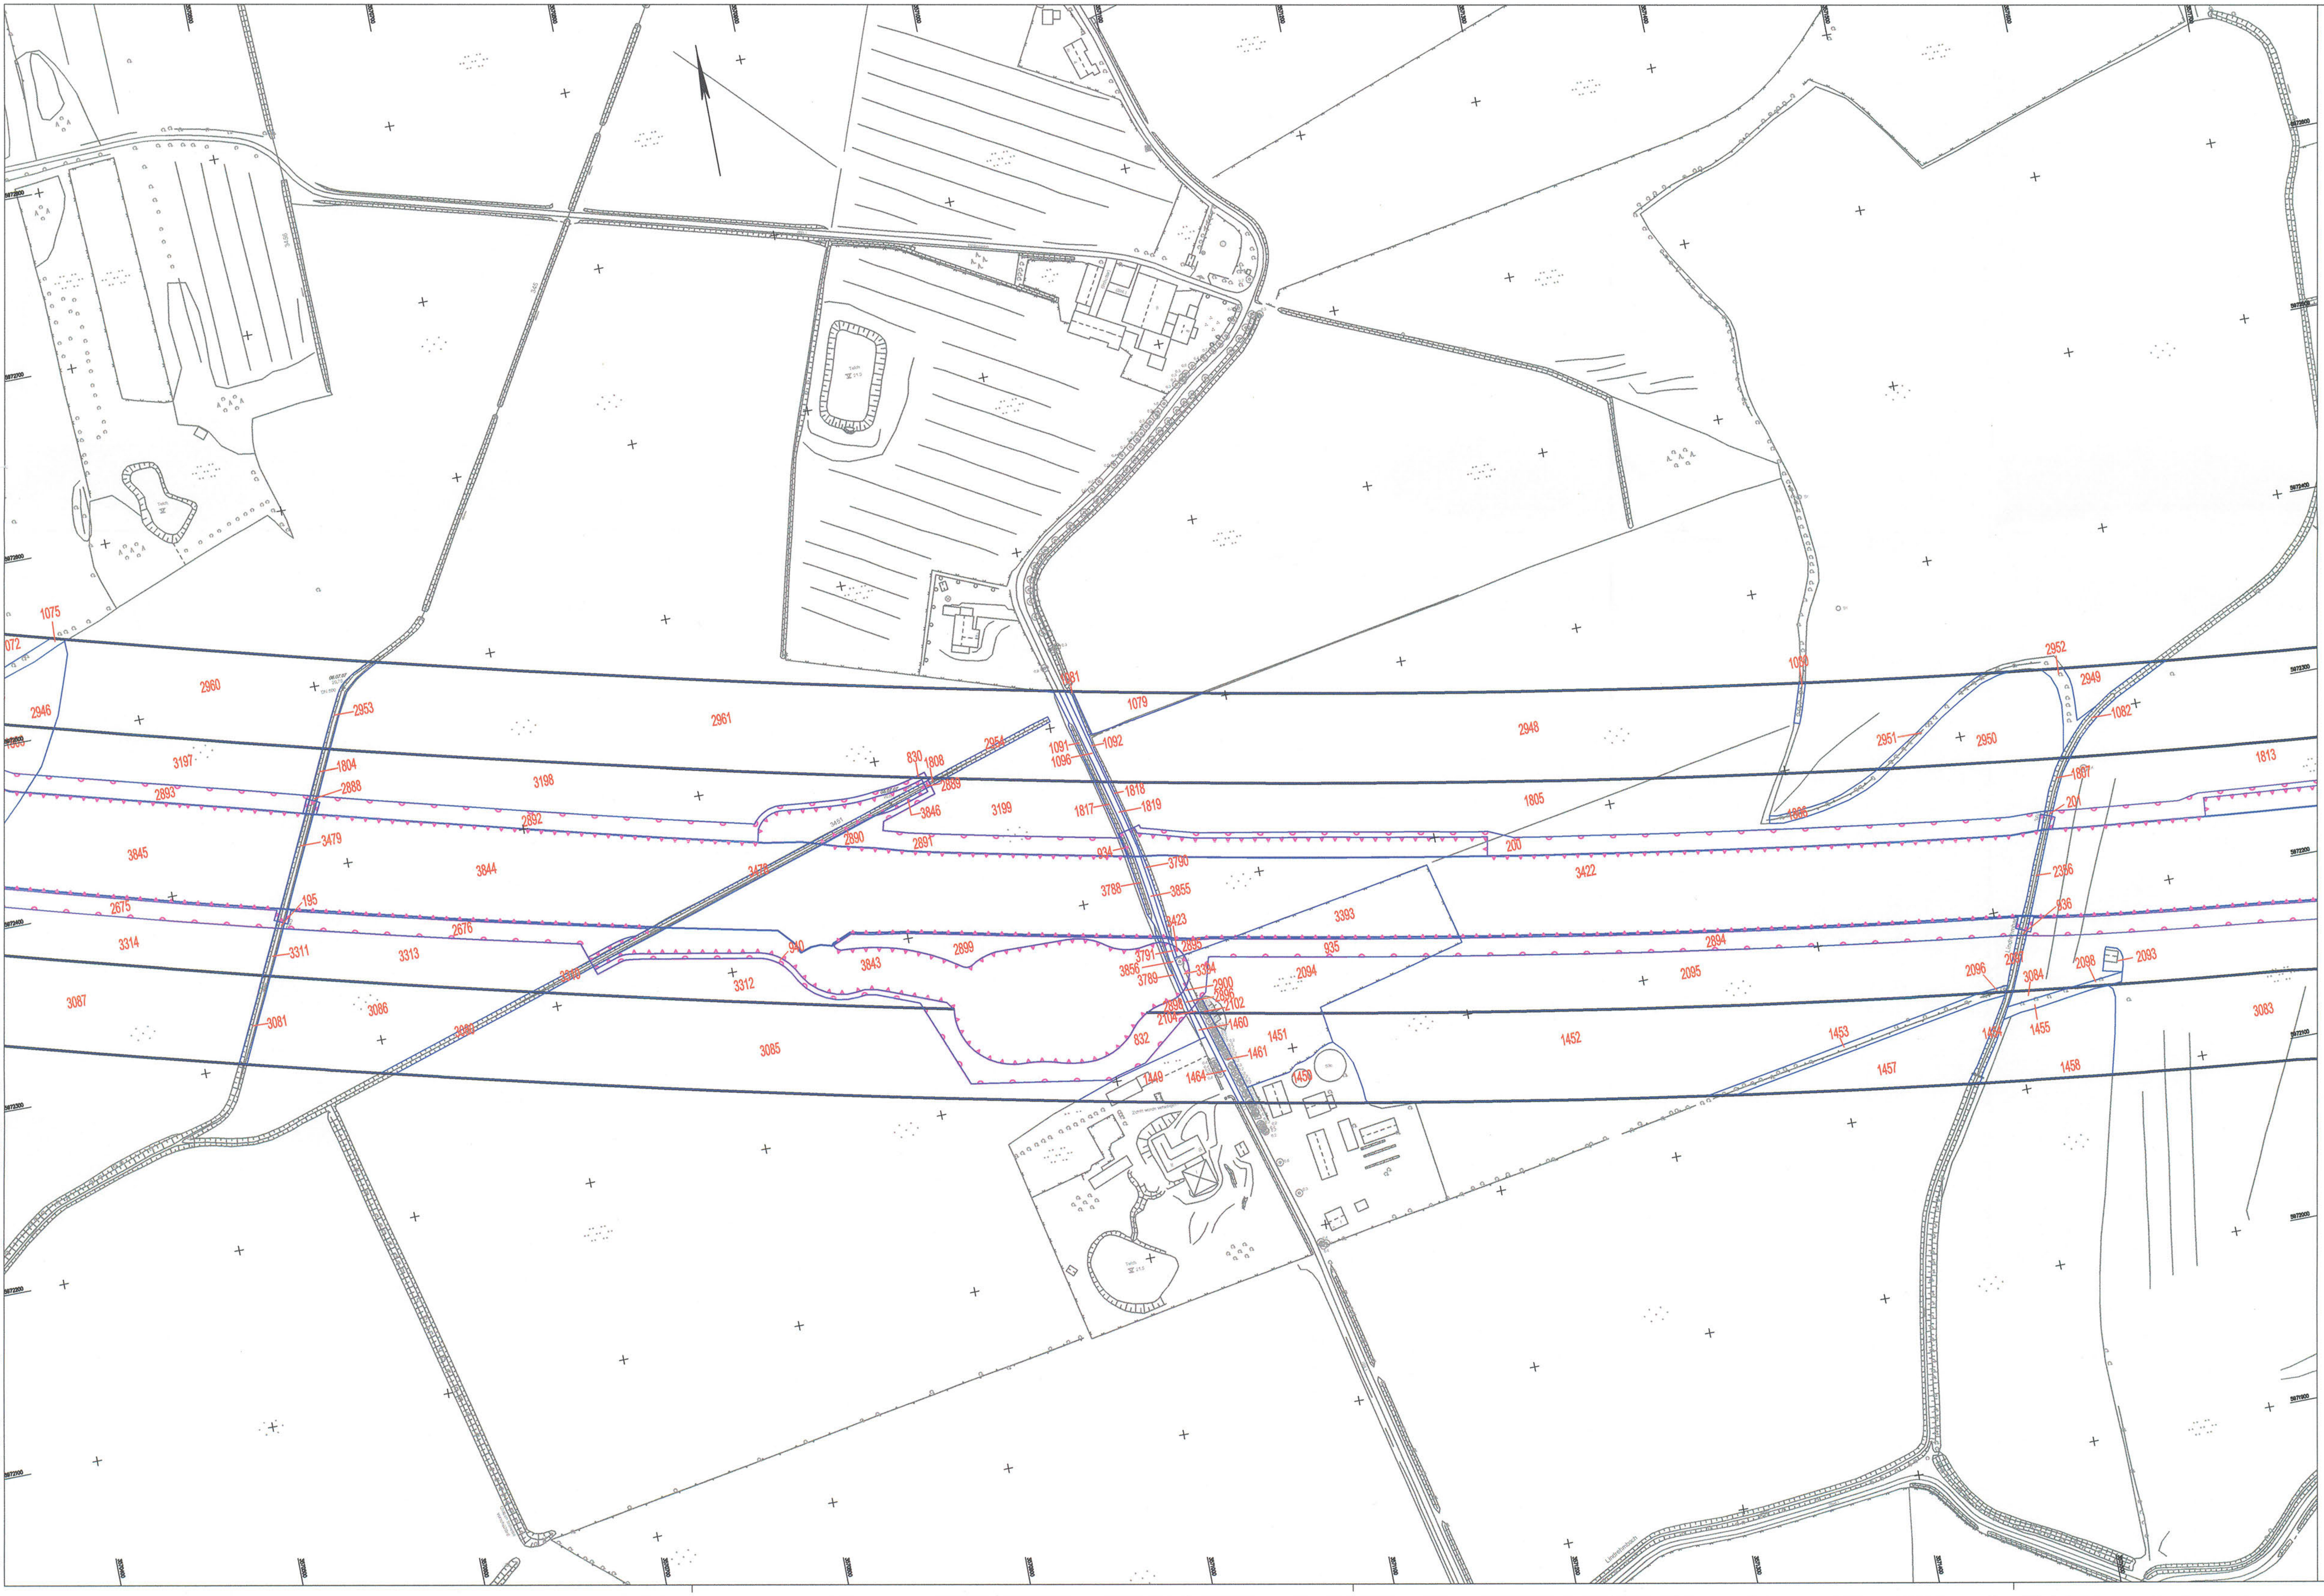

Zeichenerklärung

5	Bilanzierungsfläche mit Flächen-ID
☒	Eingriffszone des Vorhabens
▭	baubedingte Beeinträchtigung
▬	Wirkzone

Grundplan hergestellt: 09/2006		terrestrische Nachmessung durch:	
aphos Leipzig AG **Prager Straße 17** **04103 Leipzig**	Koordinatensystem: Gauß-Krüger Aufnahme: 28.04.2006 Feldvergleich: 07/2006 Katasterstand: 18.07.2005	Mecklenburgisches Ingenieurbüro für Verkehrsbau GmbH Schwerin Ludwigsluster Chaussee 72, 19061 Schwerin, Telefon: 0385/39960, Telefax: 0385/3977127	Koordinatensystem: Gauß-Krüger Aufnahme: 02.08.2007 durch: Dochan / Dettmann

Nr.	Art der Änderung	Datum	Name

Blattübersicht

TRÜPER GONDESEN PARTNER
LANDSCHAFTSARCHITEKTEN
AN DER UNTERTRAVE 17, 23552 LÜBECK
Lübeck, den 06/2009

TGP

TGP_1121	Datum	Name
bearbeitet	06/2009	Steinlein/ Lechler
gezeichnet	06/2009	Pahl
geprüft	06/2009	Gondesen

MECKLENBURGISCHES
INGENIEURBÜRO FÜR
VERKEHRSBAU GMBH SCHWERIN
Ludwigsluster Chaussee 72, 19061 Schwerin, Telefon: 0385/39960, Telefax: 0385/3977127

merkel
MERKEL INGENIEUR CONSULT
Bismarckallee 1, 24105 Kiel, Telefon: 0431/339310, Telefax: 0431/337260

Schwerin, den 06/2009

	Datum	Zeichen
bearb.	06/2009	Köllmann
gez.	06/2009	Mecklenburg
gepr.	06/2009	Berchtold

Straßenbauverwaltung
Land Schleswig - Holstein

Blatt Nr. 9

Straße: BAB A 20 Betr.-km:
Nächster Ort: Hartenholm

	Datum	Zeichen
bearbeitet		
gezeichnet		
geprüft	06/2009	Hildebrandt

Neubau der BAB A 20
Nord-West-Umfahrung Hamburg

Teil A
A 7 bis B206 westlich Wittenborn

Bau-km: 16+100.000 bis 35+776.347

Flächennachweis
Eingriff

Bau-km 23+850.000 - 25+050.000
Maßstab 1 : 2.000

Aufgestellt:
Landesbetrieb Straßenbau und Verkehr
Schleswig - Holstein
Niederlassung Lübeck
Projektgruppe A20

Lüth

Lübeck, den 29.06.2009

Blatt: 9

T:\02_PROJEKTE\1121_A20_LBP_A7_B206\CAD\05_LBP\Flächennachweis\LBP_Flächennachweis_eingriff_8-20.dwg-Blatt9 01.Jul.2009