


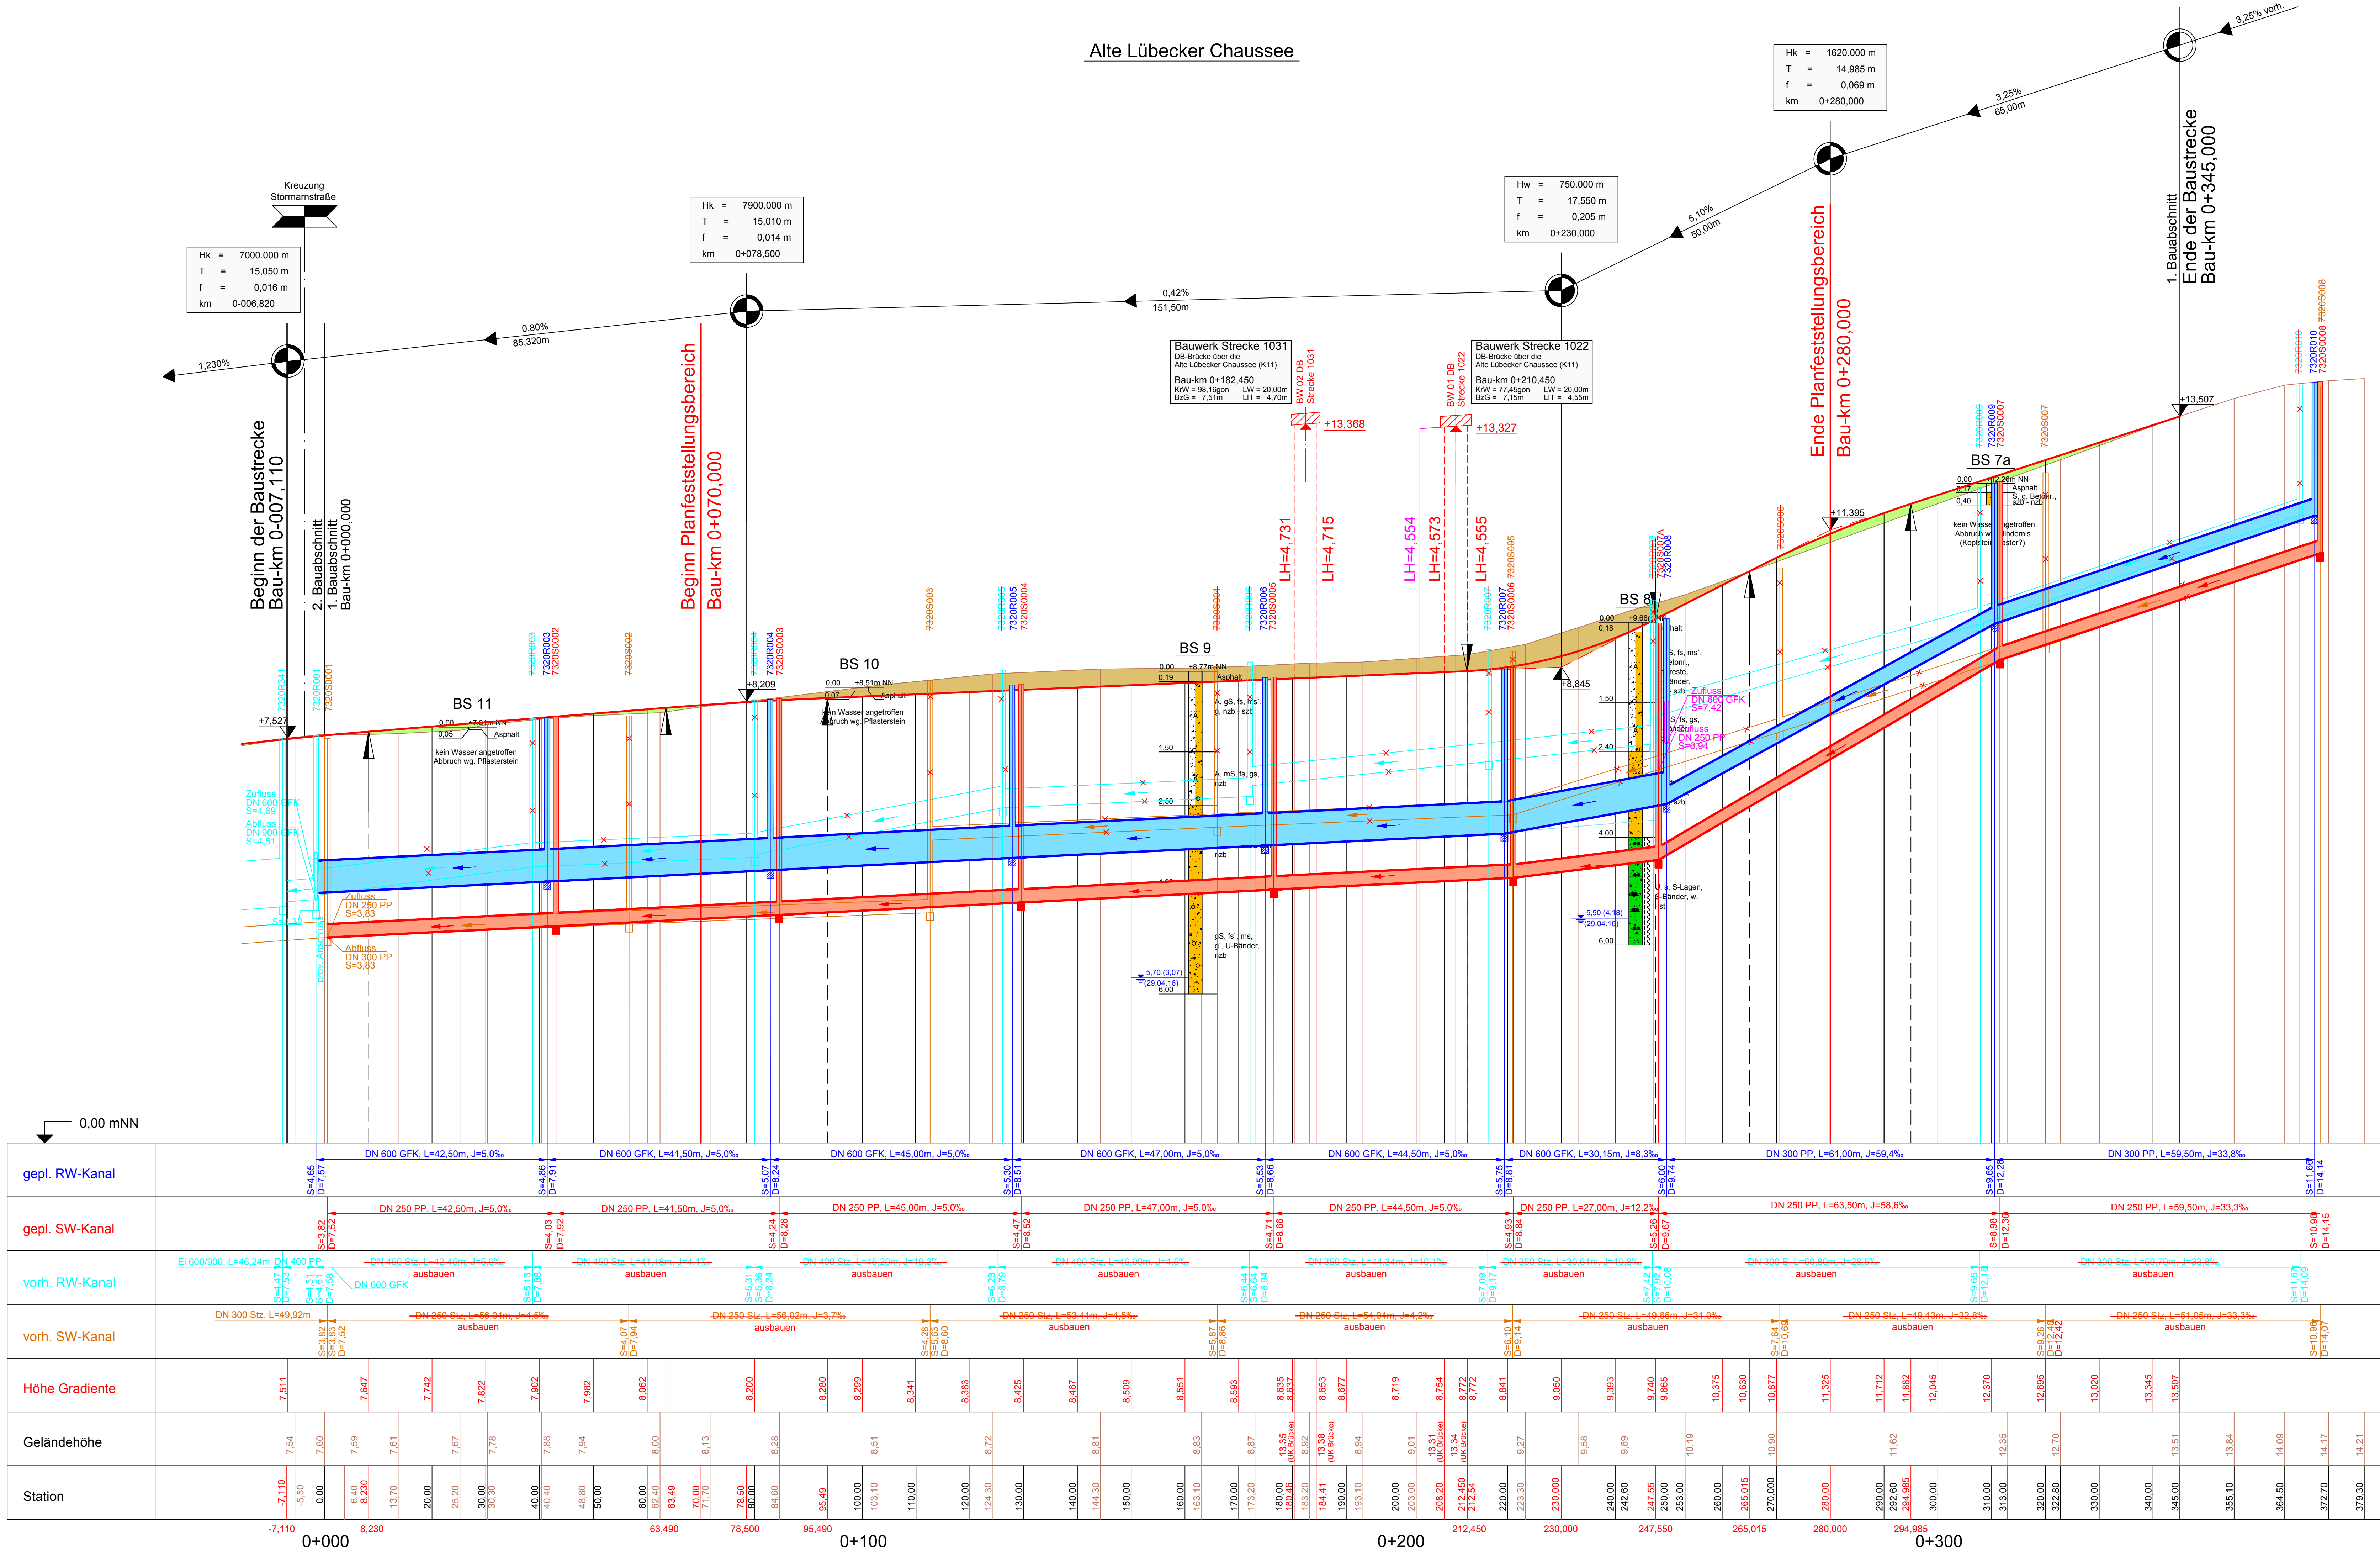

Legende Bodenarten und Konsistenzen

Auszug aus DIN 4023

Nr.	Art der Änderung	Datum	Zeichen

1

	Gettorf, den 20.12.2022	1583
	bearbeitet: Dez. 2022	Schimming
	gezeichnet: Dez. 2022	Bebenitz
	geprüft:	

	Geprüft:
	Kiel, den 20.12.2022
	Abteilung Planen und Bauen
	gez. Dr. J. Kruschwitz (Dr.-Ing. Jens Kruschwitz)

Feststellungsentwurf

Unterlage / Blatt-Nr.: 6 / 1
Höhenplan
Strasse: Alte Lübecker Chaussee (K11) Station: 0+070.000-0+280.000
PROJIS-Nr.: Maßstab: 1 : 500

Verkehrsgerechter Um- und Ausbau
der Alten Lübecker Chaussee (K 11)
zwischen Rondeel (K29) und Stormarnstraße

aufgestellt:	
Landeshauptstadt Kiel Der Oberbürgermeister Tiefbauamt Kiel, den 20.12.2022	
gez. P. Bender (Peter Bender)	