
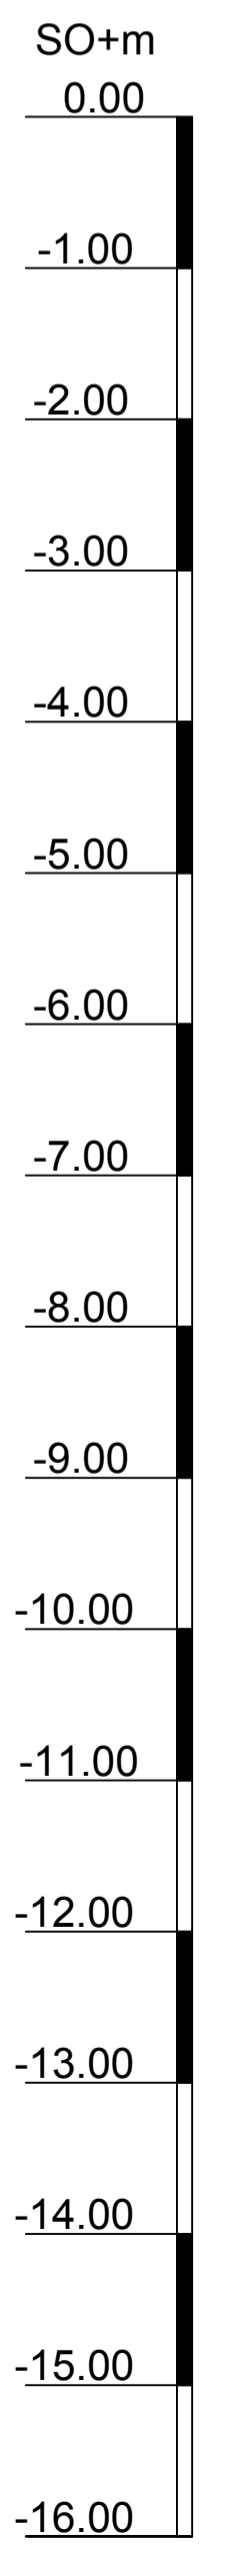


Alte Lübecker Chaussee


Variante 1 Strecke 1022

20
Achse 20
1,1+25.747

10
Achse 10
1,1+2.931

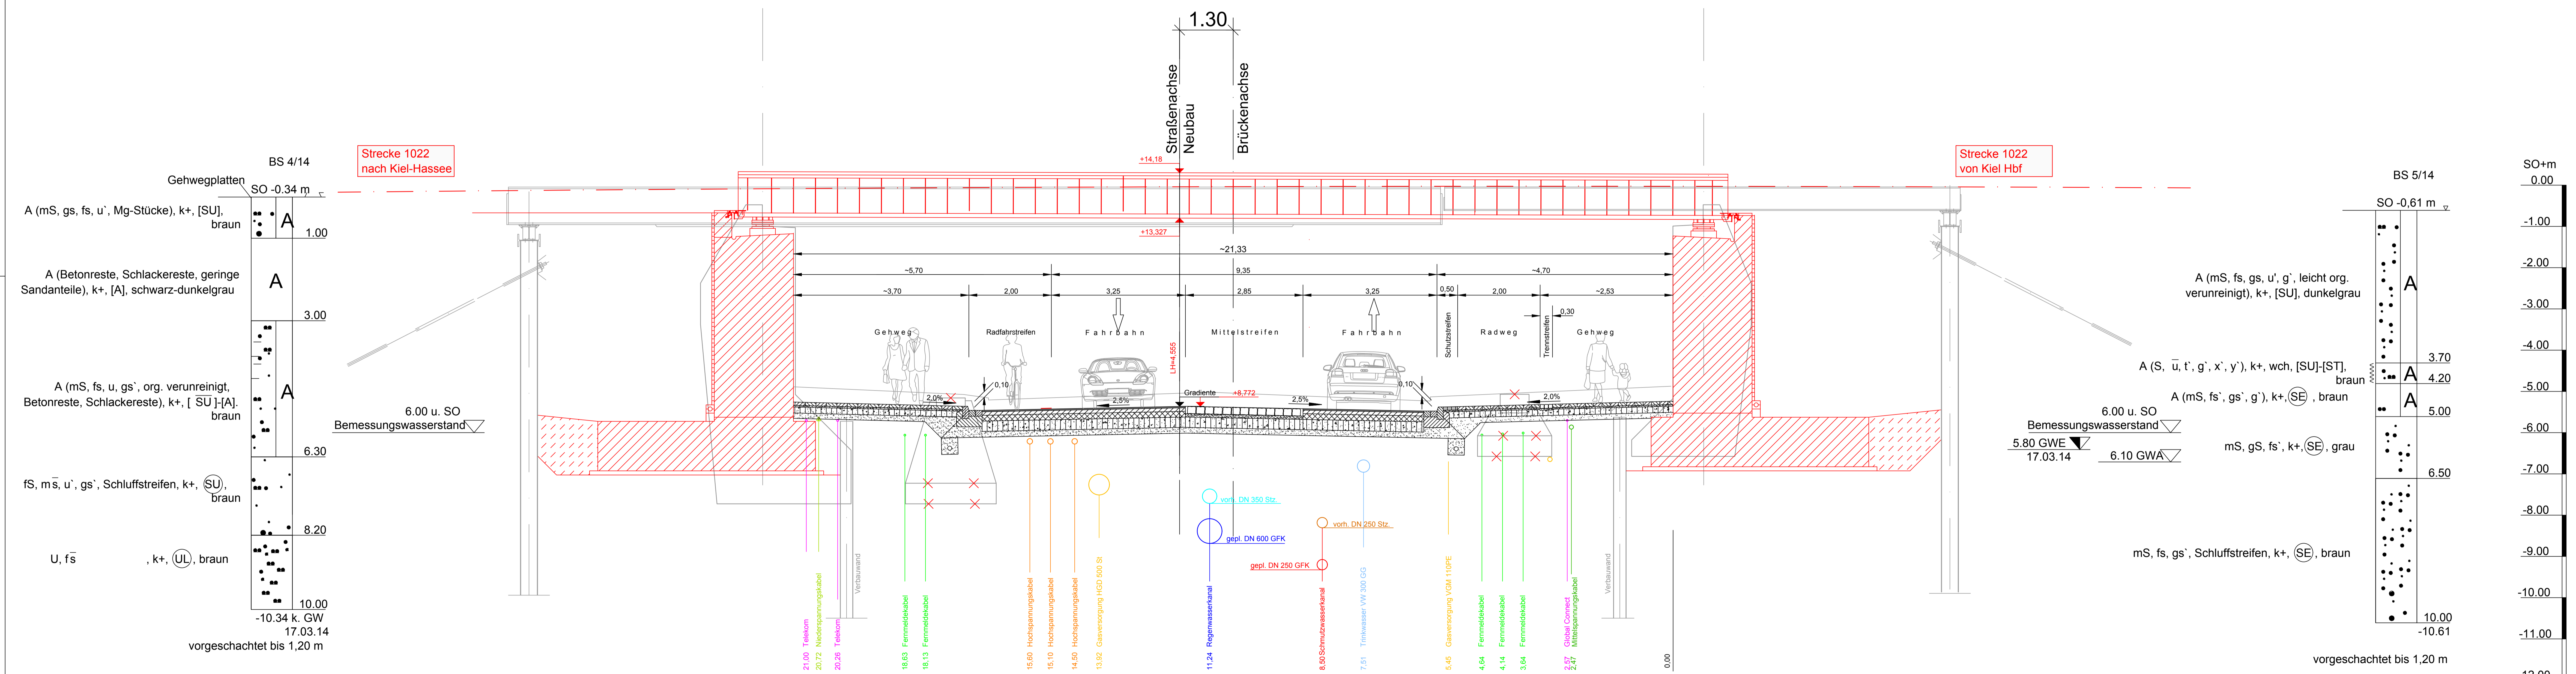

Nr.	Art der Änderung	Datum	Zeichen

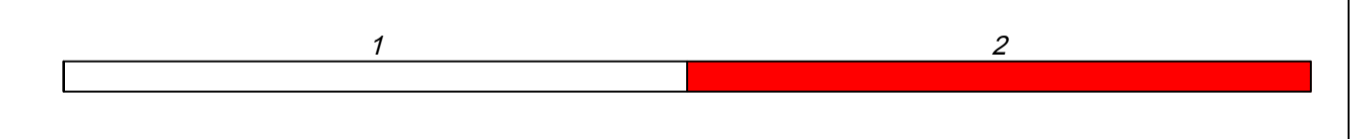

<p>eds-planung beratende Ingenieure GmbH</p> <p>Ravensburg 7 Tel.: 04346 7718 www.eds-planung.de 24214 Götting Fax.: 04346 99031 info@eds-planung.de</p>	Gettorf, den 20.12.2022	1583
	bearbeitet: Dez. 2022	Schimming
	gezeichnet: Dez. 2022	Bebenitz
	geprüft:	

<p>Landes- hauptstadt Kiel</p> <p>Der Oberbürgermeister Tiefbauamt</p>	Geprüft:
	Kiel, den 20.12.2022 Abteilung Planen und Bauen gez. Dr. J. Kruschwitz (Dr.-Ing. Jens Kruschwitz)

Feststellungsentwurf

Unterlage / Blatt-Nr.: 14.3 / 2
Querschnitt Brückenbauwerk Strecke 1022
PROJIS-Nr.: Maßstab: 1 : 500

Verkehrsgerechter Um- und Ausbau
der Alten Lübecker Chaussee (K 11)
zwischen Rondeel (K29) und Stormarnstraße

aufgestellt:	
Landeshauptstadt Kiel Der Oberbürgermeister Tiefbauamt Kiel, den 20.12.2022	
gez. P. Bender (Peter Bender)	