


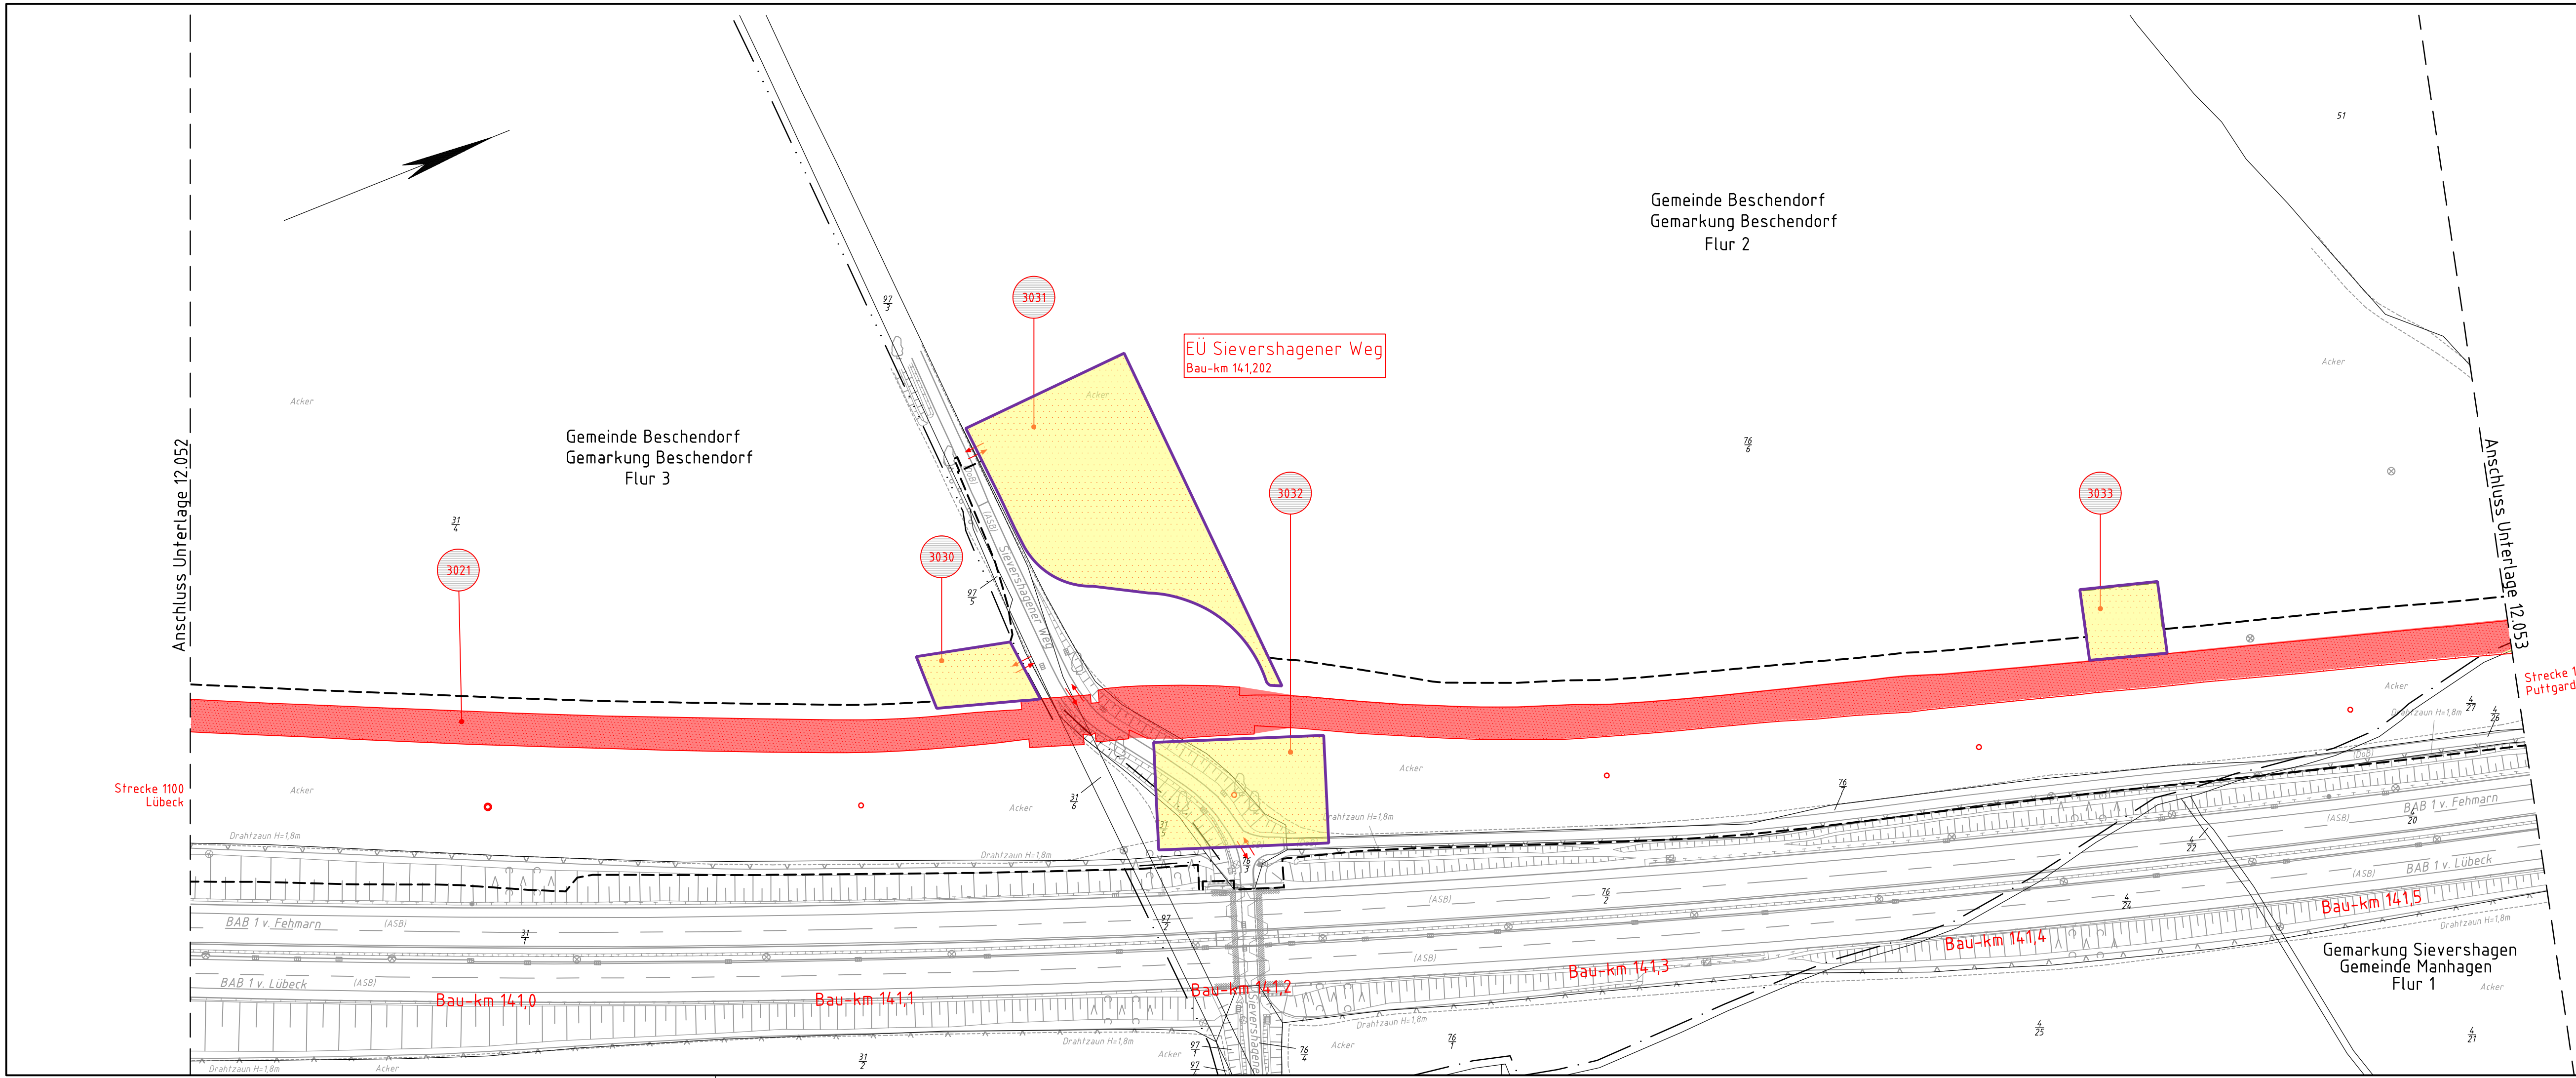

Legende Baustelleneinrichtungs- und -erschließungsflächen:

- Bestand
- äußere Grenze der vorhabensträger-eigenen Grundstücke
- Planfeststellungsgrenze
- Kreis-/Gemeindegrenze
- Gemarkungsgrenze
- Flurgrenze
- Flurstücksgrenze
- Zugehörigkeitshaken
- Flurstücksnummer
- laufende Nummer des Bauwerksverzeichnisses
- Baustelleneinrichtungsfläche
- Baustraße
- Nutzung nicht öffentlicher Straßen als Baustellenzufahrt
- Anbindung des Baufeldes bzw. Baustraße an das öffentliche Straßennetz

Legende Bodenschutzplan / Maßnahmenkatalog:

- V1 (hohe Verdichtungsempfindlichkeit, ganzjährig)
- V1a (hohe Verdichtungsempfindlichkeit, winterhalbjährig)
- V2 (mittlere Verdichtungsempfindlichkeit, ganzjährig)
- V2a (mittlere Verdichtungsempfindlichkeit, winterhalbjährig)
- V3 (geringe Verdichtungsempfindlichkeit, ganzjährig)
- E1 (hohe natürliche Wassererosionsgefährdung)
- O1 (extrem humoser bis torfiger Oberboden)
- S1 (hohe gesamtheitliche Bodenfunktionalität)

Bodenschutzmaßnahmen auf bauzeitlich genutzten Flächen
basierend auf eigenen Auswertungen folgender Unterlagen:
Bodenkundliche Erkundung/Hinterlandanbindung Fehmarnbeltquerung PFA 3
© 2021 GPT Ingenieurbüro Poppel und Partner GmbH
Geotechnischer Bericht/Hinterlandanbindung Fehmarnbeltquerung PFA 3
© 2019 GPT Geo- und Umwelttechnik Ingenieurbüro
Zusammenfassende Bodenbewertung (Bodenfunktionalitäts-Gesamteinigung)
© 2019 Landesamt für Landwirtschaft, Umwelt und ländliche Räume Schleswig-Holstein
Bodenkundliche Fachstudie
© 2019 Landesamt für Landwirtschaft, Umwelt und ländliche Räume Schleswig-Holstein
Baukarte 1:5000 (landwirtschaftlich genutzte Flächen) - Datenstand: 27.11.2019
© 2019 Landesamt für Landwirtschaft, Umwelt und ländliche Räume Schleswig-Holstein
Wassererosionsgefährdung nach DIN 19708
© 2019 Landesamt für Landwirtschaft, Umwelt und ländliche Räume Schleswig-Holstein
Wassererosionsgefährdung nach DIN 19708
© 2019 Landesamt für Landwirtschaft, Umwelt und ländliche Räume Schleswig-Holstein
Baukarte 1:5000 - Datenstand: 01.01.2020
© 2020 Landesamt für Landwirtschaft, Umwelt und ländliche Räume Schleswig-Holstein

Unterlage 22.13.9

Genehmigungsvermerk Eisenbahn-Bundesamt

Übersichtsskizze

0	Ausgangsverfahren: Antragsfassung	29.07.2022
Index	Änderungen bzw. Ergänzungen	Planungsstand

Genehmigungsplanung: Unterlage für eine Entscheidung nach § 18 AEG

Vorhabenträgerin:	DB NETZE	Vertreter der Vorhabenträgerin:	DB NETZE	Planzeichen:	4.3.0.BK.BN.053.001-III
DB Netz AG Theodor-Heuss-Allee 7 60486 Frankfurt / M.		DB Netz AG Regionalbereich Nord Hammerbrookstraße 44 20097 Hamburg		Projekt-Nr.:	
		Hamburg, 04.10.2022 i.V. Dr. Bernd Preußner Ört, Datum, Unterschrift		gezeichnet:	10/2021 Hagelauer
				bearbeitet:	10/2021 Dr. Lederer
				geprüft:	10/2021 Lanz
Bauherr:	DB NETZE	Planverfasser:	DB	Höhensystem:	DHHN92
DB Netz AG Regionalbereich Nord Großprojekte Nord Lindenannallee 3 30173 Hannover		Deutsche Bahn AG DB Immobilien - Region Mitte Altlasten-/Entsorgungsmanagement Camberger Straße 10 60327 Frankfurt am Main Frankfurt a.M., 29.07.2022 i.V. Dr. Christopher Griesse Ört, Datum, Unterschrift		Koordinatensystem:	DB-REF
				Ursprungsplan:	
				Blattgröße:	1160 x 297
				Maßstab:	1 : 1000

Vorhaben:

ABS/NBS Hamburg - Lübeck - Puttgarden (Hinterlandanbindung FBQ)

Planfeststellungsabschnitt 3, Bau-km 135,646 bis Bau-km 150,752

Planart:

Bodenschutzplan

Planinhalt:

Bau-km 140,920 bis Bau-km 141,545

Strecke 1100