

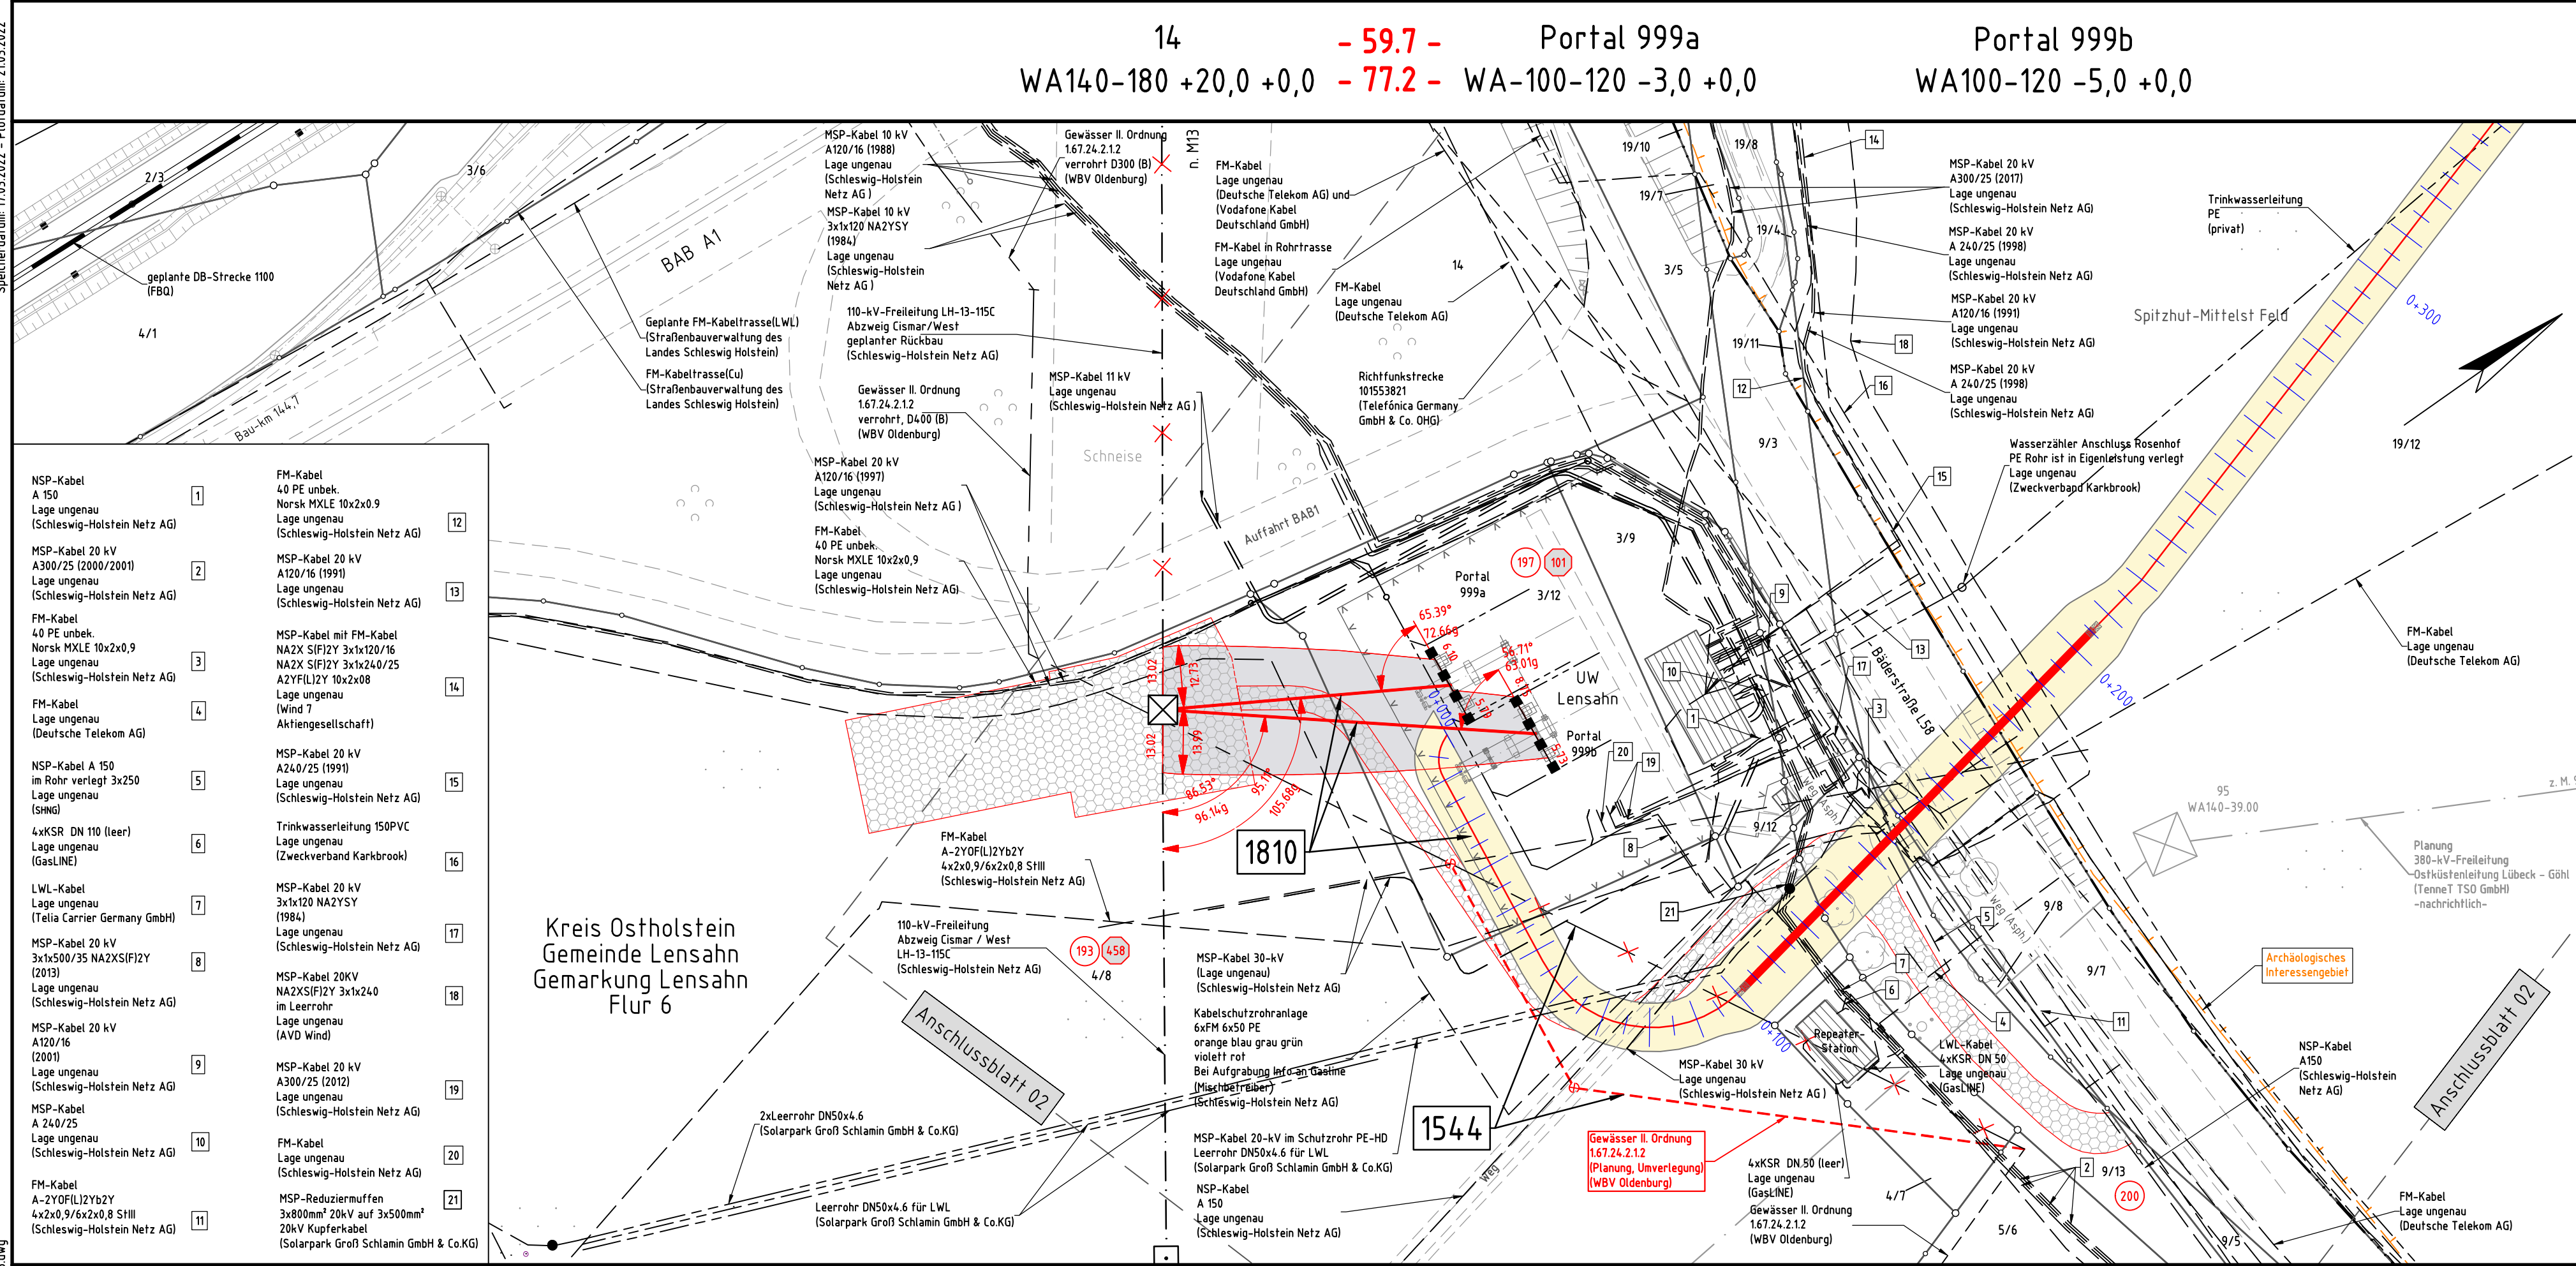


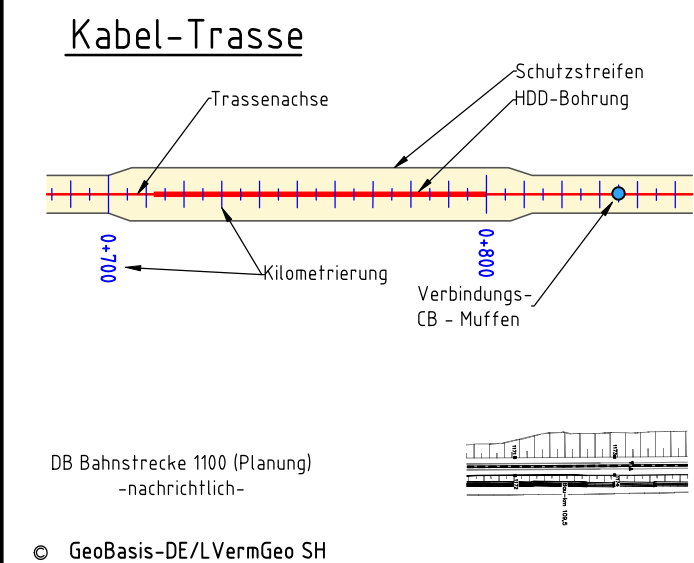

Legende:	
1	Bauwerksnummer
37	Flurstücksnummer
⊗	Abspannmast
⊕	Tragmast
⊗	Mast Rückbau
⊕	Mast bestehend
①	Eigentümer
②	Schlüsselnummer
⑤	Grundstücks- ordnungsnummer

Grenzen:	
Land	—
Kreis	—
Stadt/Gem.	—
Gemarkung	—
Flur	—
Flurstück	—
Rückbau Hoch- und Mittelsp.-Ltg.	—

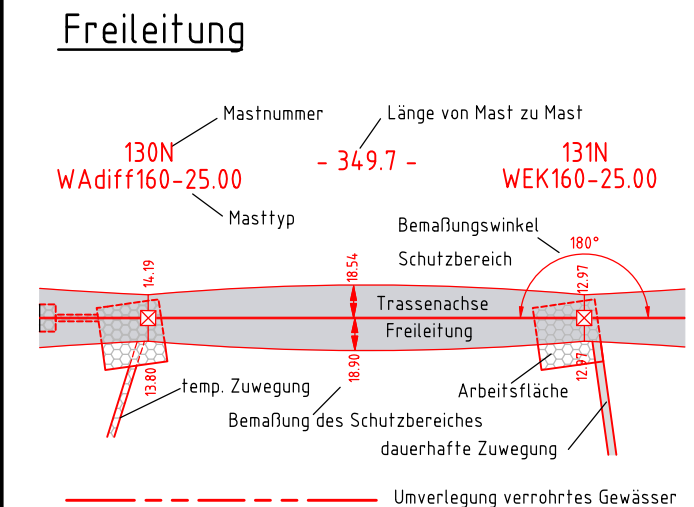

Planinhalt:	110-kV-Freileitung Abzweig Cismar / West LH-13-115C Mastbereich 14 -Portal
Leitungseigentümer:	Schleswig-Holstein Netz AG Schleswig-HeinGas-Platz 1 25450 Quickborn Quickborn, 18.03.2022 Ort, Datum, Unterschrift

Unterlage 7.9.4.1

Genehmigungsvermerk Eisenbahn-Bundesamt

Übersichtsskizze

0	Ausgangsverfahren: Antragsfassung	18.03.2022
Index	Änderungen bzw. Ergänzungen	Planungsstand

Genehmigungsplanung: Unterlage für eine Entscheidung nach § 18 AEG

Vorhabenträger:	Vertreter des Vorhabenträgers:	Planzeichen Nr.: 4.30.SH.GE.000.0011
DB Netz AG Theodor-Heuss-Allee 7 60486 Frankfurt / M.	DB Netz AG Regionalbereich Nord ING-N-F Hammerbrookstr. 44 20097 Hamburg Hamburg, 04.10.2022 Ort, Datum, Unterschrift	Projekt-Nr.: E1631230009
Bauherr:	Planverfasser:	Höhensystem: DHM92
DB Netz AG Regionalbereich Nord Großprojekte Nord Lindenamallee 3 30173 Hannover	K2 Engineering GmbH Obere Straße 1-3 27283 Verden Verden, 18.03.2022 Ort, Datum, Unterschrift	Koordinatensystem: ETRS89, UTM32
Vorhaben: ABS/NBS Hamburg - Lübeck - Puttgarden (Hinterlandanbindung FBQ)		Ursprungsplan:
Planfeststellungsabschnitt 3		Blattgröße: 841 x 297
Planart: Grunderwerbsplan / Bauwerksplan		Maßstab: 1:1000