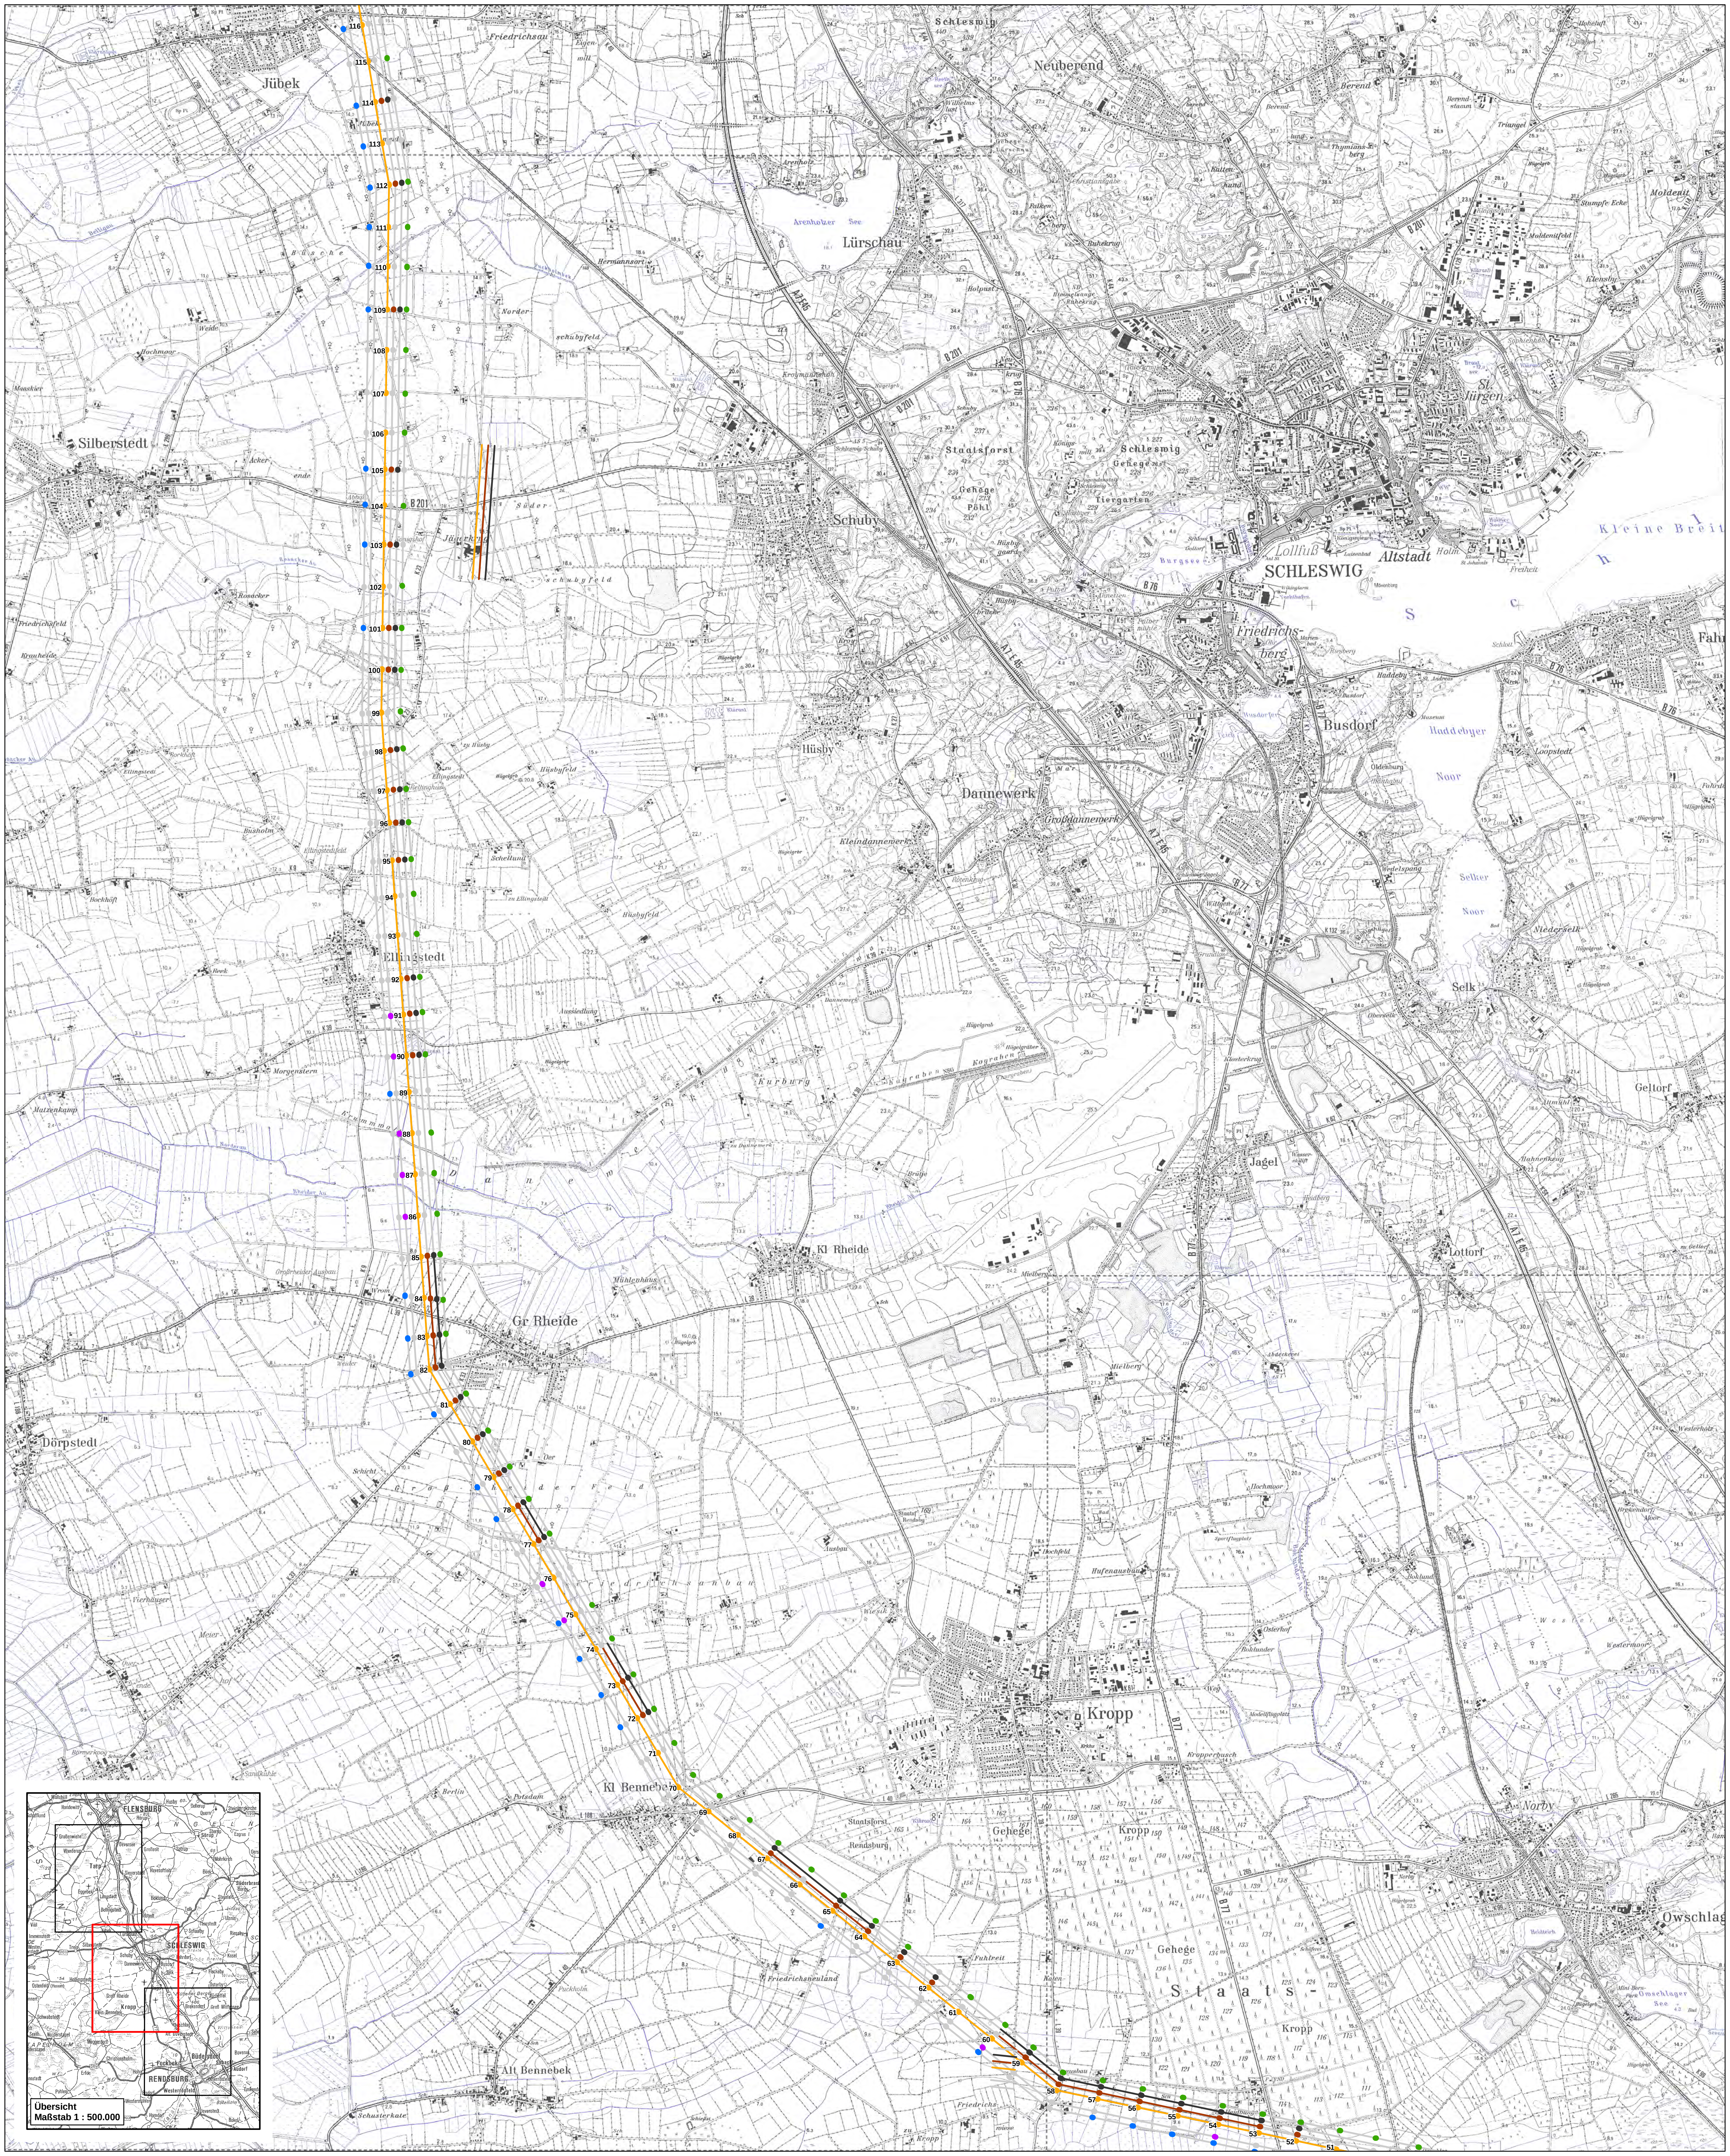

Legende

● Symbol für Maststandort, farbliche Zuordnung siehe unten

— Symbol für Spannfeld, farbliche Zuordnung siehe unten

Bauzeitenregelung für Gehölzschnittarbeiten

▬	Fledermäuse , Maßnahme VAr7	kein Gehölzschnitt/Rodung von 1.3. -30.11 Bei Bäumen > 50cm Stammdurchmesser ist zudem Prüfung auf Winterquartiere erforderlich, vgl. VAr8
▬	Avifauna Gehölzbrüter, Maßnahme VAr2	kein Gehölzschnitt/Rodung vom 1.3.-30.9.

Bauzeitenregelung für bodenbrütende Vogelarten

▬	Avifauna Bodenbrüter, Maßnahme VAr4	Bauverbotszeit vom 1.3.-15.8.

Bauzeitenregelung für Amphibien und Reptilien

▬	Amphibien/Reptilien, Maßnahme VAr5	Bauverbotszeit vom 1.3.-31.10. Vgl. zusätzlich VAr 6

Bauzeitenregelung für Nester auf Freileitungsmasten

▬	Sofern Nester auf Bestandsmasten vorhanden VAr3	Bauverbotszeit vom 15.2.-15.8.

Keine Bauzeit erforderlich

— Keine Bauzeit erforderlich

Hinweise

Die Darstellung der für den Bau erforderlichen Bauzeiten erfolgt schematisch durch parallel dargestellte Trassenverläufe. Durch diese Darstellung können die für einen Maststandort oder ein Spannfeld festgesetzten Bauzeitenregelungen im Zusammenhang dargestellt werden.
Da die Darstellung eine Parallelverschiebung der Leitungsverläufe bedingt, sind die Verläufe der Linien als schematische Darstellung und nicht als tatsächlicher Leitungsverlauf aufzufassen.
Die farbige Markierung eines Maststandortes gilt für alle für den Mastbau erforderlichen Maßnahmen einschließlich aller erforderlichen Zuwegungen.

Detaillierte Angaben zu den Bauzeiten sind den Maßnahmenblättern im LBP zu entnehmen.

Nr.	Art der Änderung	Datum	Name

Planverfasser:

BHF Bendfeldt Herrmann Franke
Landschaftsarchitekten GmbH
24116 Kiel, Jungfernstieg 44, Tel.: 0431/ 99796-0

	Datum	Name
bearbeitet	Feb. 2015	FAB
gezeichnet	Feb. 2015	IFF
geprüft:	Feb. 2015	

Auftraggeber:

TenneT TSO GmbH
Bernecker Straße 70, 95448 Bayreuth

Bayreuth, den 18.02.2015

i.V. .... i.A. Dr. ....

Planfeststellungsunterlage

Projekt:

Landschaftspflegerischer Begleitplan zur 380-kV-Freileitung Audorf - Flensburg

Anlage.: **9.2**

Blatt Nr.: **3.5**

Planinhalt:

**Bauzeiten
Rückbau
Abschnitt Mitte**

Maßstabsleiste: 0 0,5 1 km

Maßstab: 1:25.000