



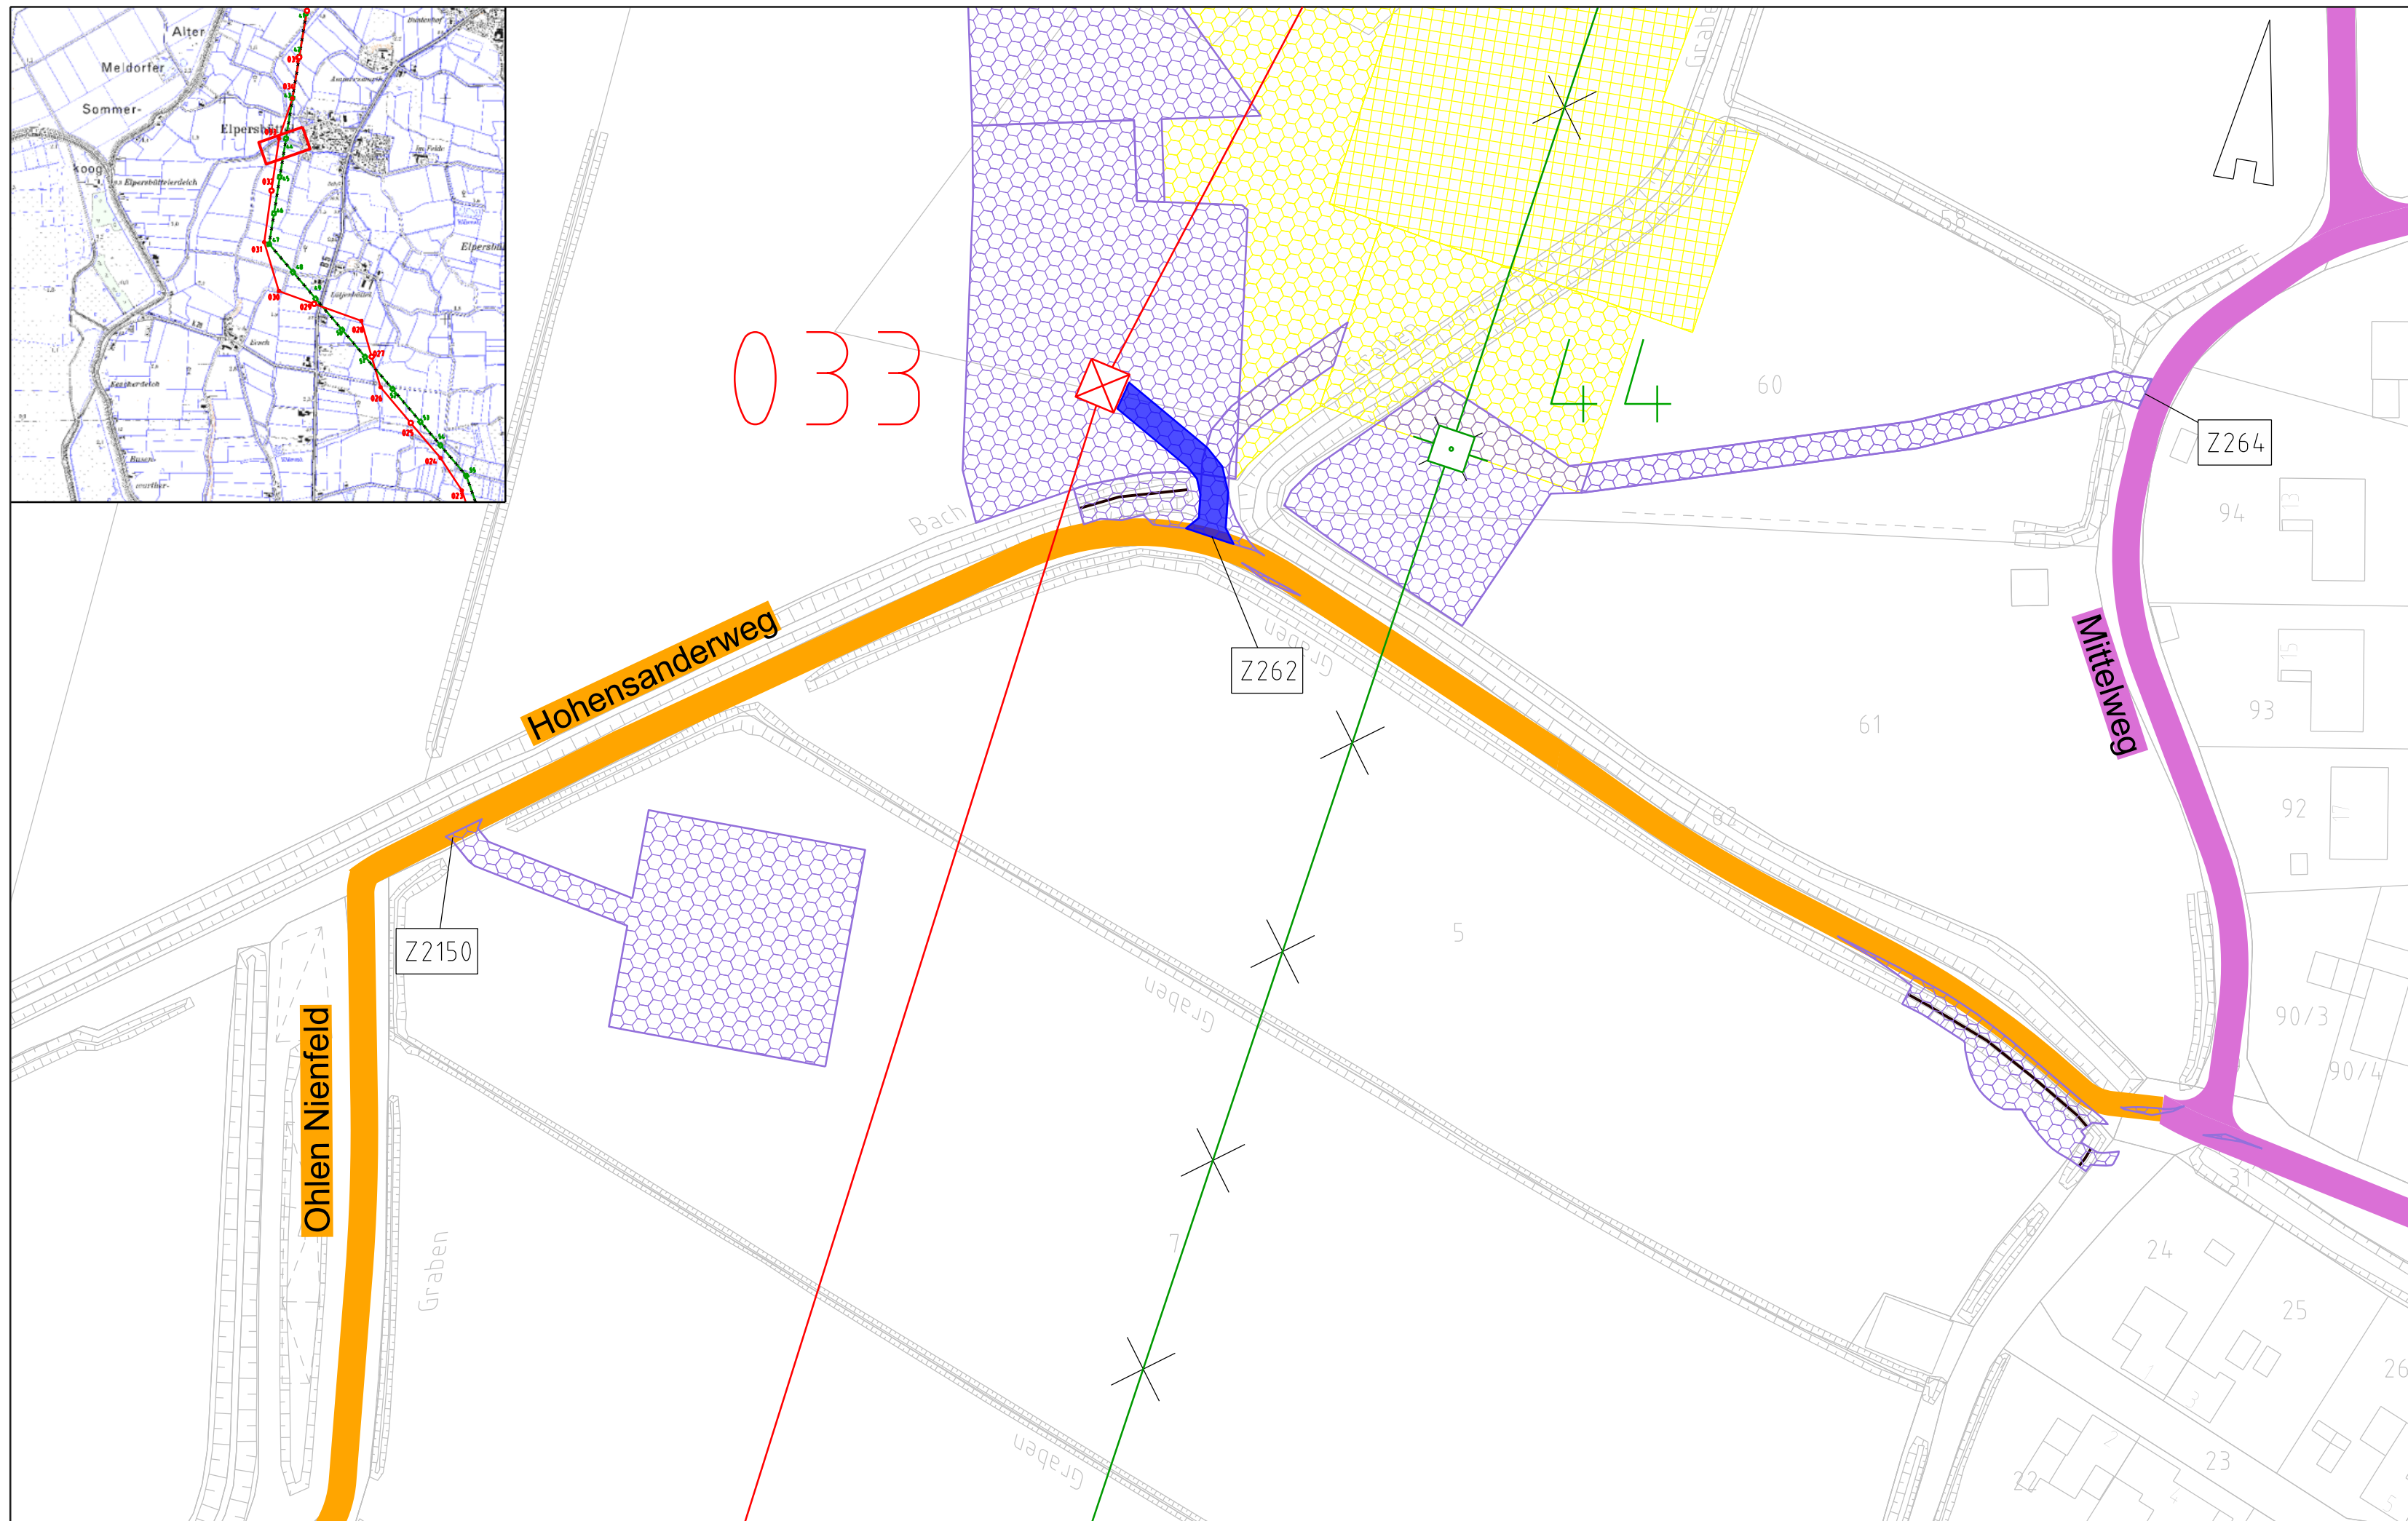

380-kV-Leitung Süderdonn - Heide West
LH-13-319

Wegenutzungsplan
Sondernutzung
Lfd. Nr. W37
Deckblatt

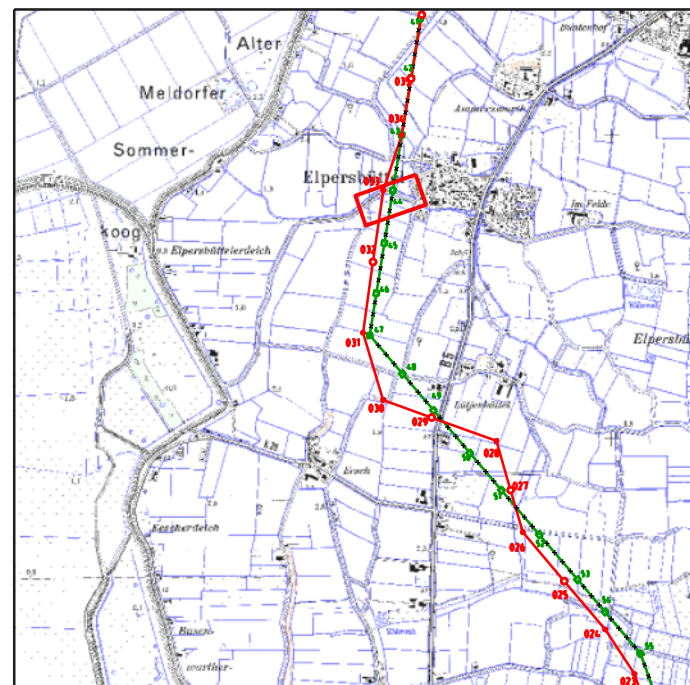

Legende:

- Bundesstraßen
- Landesstraßen
- Kreisstraßen
- genutzte Gemeindestraßen
- genutzte Wirtschaftswege
- Zuwegung/Privatweg
- Z224 Zufahrtsnummer (BW Nr. Anlage 7.1 zu entnehmen)
- 219/3 Flurstücksnummer
- ⊗ Abspannmast
- Tragmast
- 17 Mastnummer - vorhanden 110kV
- 59 Mastnummer - Neubau 380kV

Rechtserwerb:

- dauerhafte Flächeninanspruchnahme durch 380kV - Ltg., "dingliche Sicherung"
- bauzeitliche Flächeninanspruchnahme für Neubau 380-kV-Ltg., Rückbau 110-kV-Ltg. und Provisoriumsfläche
- Fläche Provisorium

Grenzen:

- Stadt/Gem.
- Gemarkung
- Flur
- Flurstück

Zur Planfertigung verwendete TK 25: @ GeoBasis-DE / BKG (2010)

Planfeststellungsunterlage

Aufgestellt:
Bayreuth, 18.05.2015
TenneT TSO GmbH

i.V. *[Signature]* i.A. Dr. *[Signature]*

Kuhn+Partner DAS INGENIEURBÜRO		Maßstab: 1 : 1.000	Einheit: Meter
1. Anpassung Arbeitsfläche	20.05.2016	Jatzlau	Datum
			Name
	Bearb.	18.05.15	Szulc
	Gepr.	18.05.15	Hoffmann
	Norm		
	Fachbereich		
Zust.	Änderung	Datum	Name
			Urspr.: