



380-kV-Leitung Süderdonn - Heide West
LH-13-319

Wegenutzungsplan
Sondernutzung
Lfd. Nr. W62
Deckblatt

Legende:



- Bundesstraßen
- Landesstraßen
- Kreisstraßen
- genutzte Gemeindestraßen
- genutzte Wirtschaftswege
- Achse (Neubau)
- Achse (Rückbau)
- Flurstücksnummer
- Abspannmast
- Tragmast
- Mastnummer - vorhanden 110kV
- Mastnummer - Neubau 380kV
- Fläche Provisorium

Rechtserwerb:

- dauerhafte Flächeninanspruchnahme durch 380kV - Ltg., "dingliche Sicherung"
- bauzeitliche Flächeninanspruchnahme für Neubau 380-kV-Ltg., Rückbau 110-kV-Ltg. und Provisoriumsfläche

Grenzen:

- Stadt/Gem.
- Gemarkung
- Flur
- Flurstück

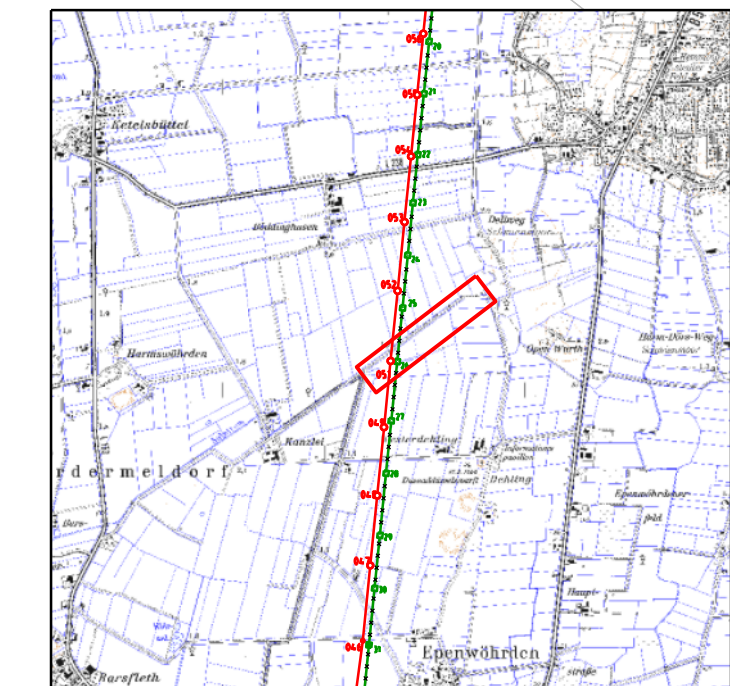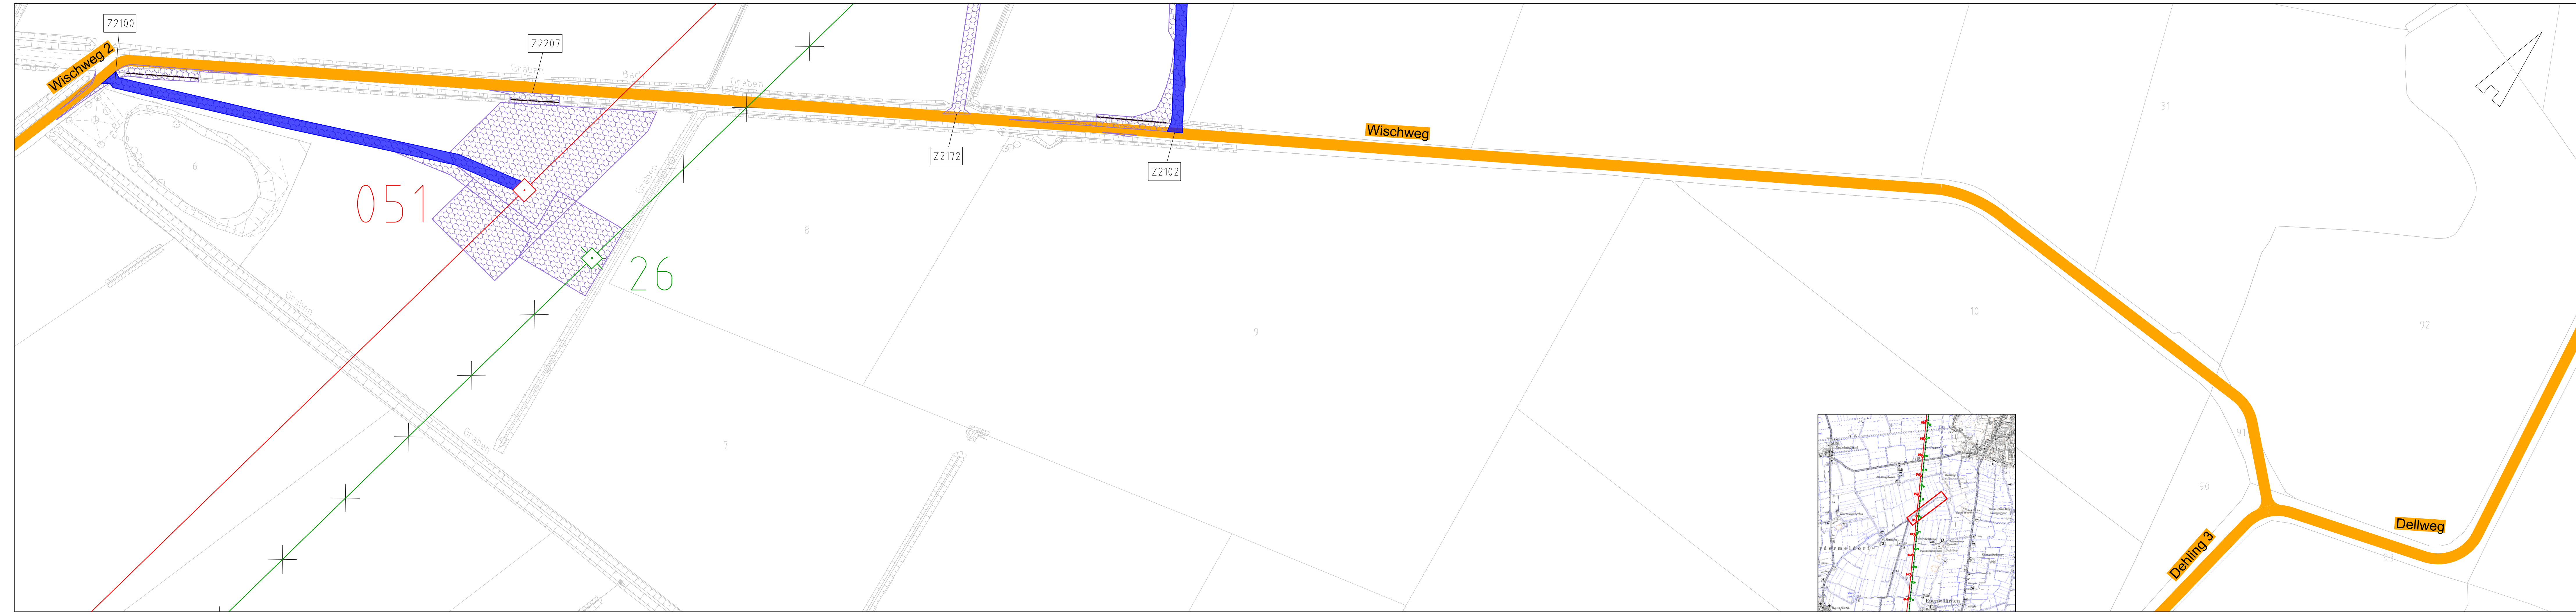

Zur Planfertigung verwendete TK 25: @ GeoBasis-DE / BKG (2010)

Planfeststellungsunterlage

Aufgestellt: 24.07.2014
Bayreuth, TenneT TSO GmbH
i.V. *[Signature]* i.A. Dr. *[Signature]*

Maßstab: 1 : 1.000		Einheit: Meter	
1. Anpassung Kreislinie	20.09.2016	Jeddy	Datum
2. Z2207 neu	20.09.2016	Jeddy	Name
		Boarb.	24.07.14
		Gepr.	24.07.14
		Szulo	Hoffmann
		Norm	
		Fachbereich	
Zust.	Änderung	Datum	Name Urspr.: