



380-kV-Leitung Süderdonn - Heide West

LH-13-319

Wegenutzungsplan

Sondernutzung

Lfd. Nr. W68

Deckblatt

Legende:

- Bundesstraßen
- Landesstraßen
- Kreisstraßen
- genutzte Gemeindestraßen
- genutzte Wirtschaftswege
- Privatweg
- Achse (Neubau)
- Achse (Rückbau)
- Abspannmast
- Tragmast
- Mastnummer - vorhanden 110kV
- Mastnummer - Neubau 380kV
- Fläche Provisorium
- Zufahrtsnummer (BW Nr. Anlage 7.1 zu entnehmen)
- Flurstücksnummer

Rechtserwerb:

- dauerhafte Flächeninanspruchnahme durch 380kV - Ltg., "dingliche Sicherung"
- bauzeitliche Flächeninanspruchnahme für Neubau 380-kV-Ltg., Rückbau 110-kV-Ltg. und Provisoriumsfläche

Grenzen:

- Stadt/Gem.
- Gemarkung
- Flur
- Flurstück

Zur Planfertigung verwendete TK 25: @ GeoBasis-DE / BKG (2010)

Planfeststellungsunterlage

Aufgestellt:
Bayreuth,
TenneT TSO GmbH

18.05.2015

i.V. *[Signature]*

i.A. Dr. *[Signature]*



Maßstab:
1 : 1.000

Einheit:
Meter



Nr.	Arbeitsfläche	Datum	Name
1.	Anpassung Arbeitsfläche	20.06.2016	Jacob
2.	"Z2212"; "Z2218" neu	20.06.2016	Jacob

Datum	Name
Bearb. 18.05.15	Szulc
Gepr. 18.05.15	Braun

Norm
Fachbereich



Zust.	Änderung	Datum	Name	Urspr.:

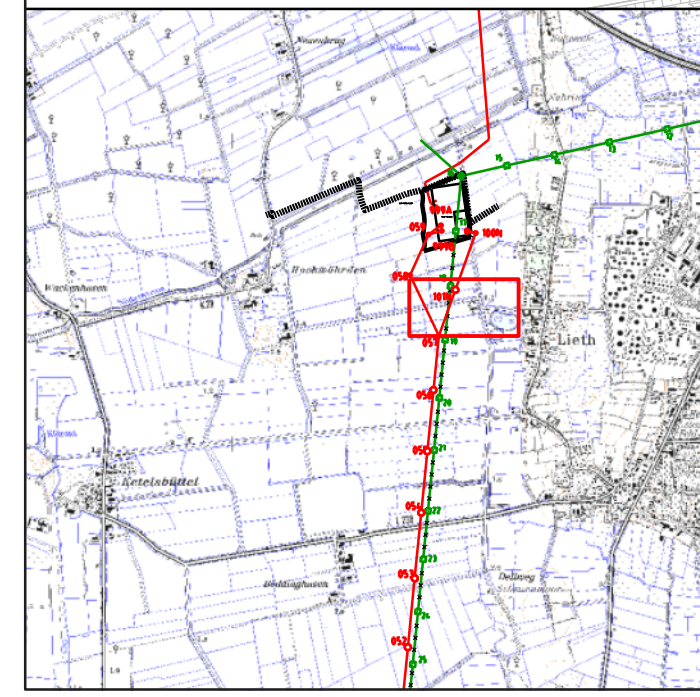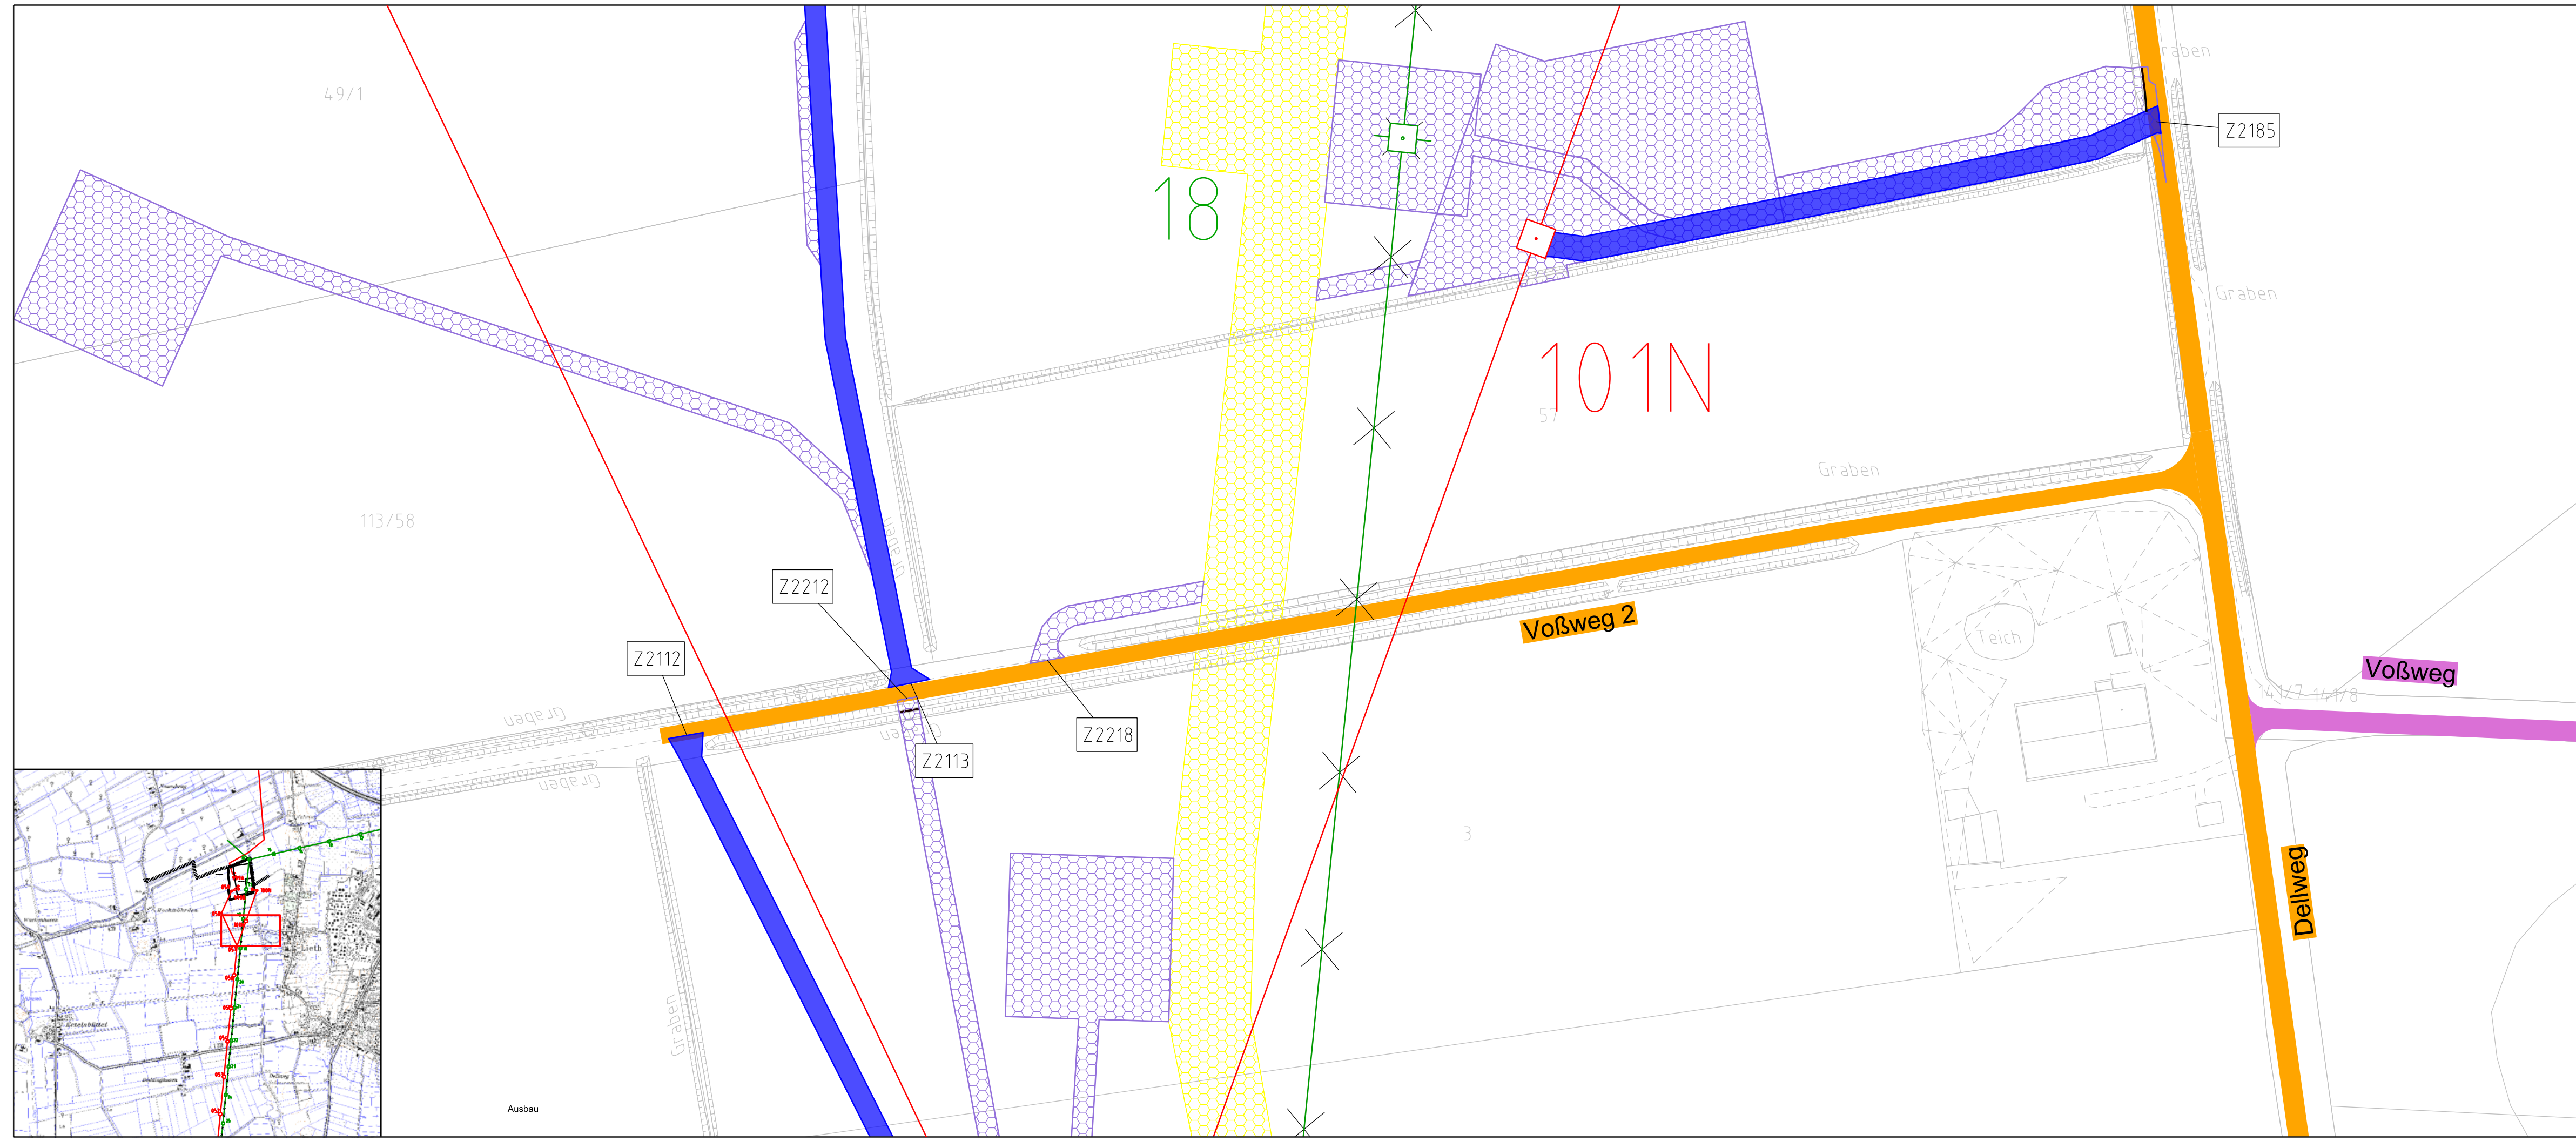

Ausbau