



380-kV-Ltg. Süderdonn - Heide West  
LH-13-319

Lage-/Bauwerksplan/  
Grunderwerbsplan

Mast Nr. 021 - Mast Nr. 024

**Deckblatt**

Legende:

**Masttyp** 001  
**WA160-24,00**

**Mastnummer** 002  
**T1-26,00**

**Bemäßung des Schutzbereiches**

**Rechtserwerb:**

- dauerhafte Flächeninanspruchnahme durch 380-kV-Ltg "dingliche Sicherung"
- bauzeitliche Flächeninanspruchnahme durch Neubau 380-kV-Ltg.
- bestehende "dingliche Sicherung" durch 110-kV-Ltg. (entfällt)
- bauzeitliche Flächeninanspruchnahme durch Rückbau 110-kV-Ltg.
- bestehende "dingliche Sicherung" 110-kV-Ltg./dauerhafte Flächeninanspruchnahme durch Neubau
- bauzeitliche Flächeninanspruchnahme durch Provisoriumsportal 110-kV-Ltg.
- Zu erwerbende Fläche der Vorhabenträgerin

**Grenzen:**

- Kreis
- Stadt/Gem.
- Gemarkung
- Flur
- Flurstück
- Verfahren

**Wasserhaltung:**

- G 003 Grundwasserentnahmepunkt
- Ü 003 Übergabepunkt
- E 003 Einleitpunkt
- Rohrleitung, fliegend
- Wasserlauf, verrohrt, benutzt
- Wasserlauf, offen, benutzt
- Windkraftanlage
- Ölbohrloch

Wasserhaltung:

**Planfeststellungsunterlage**

Aufgestellt: 21.07.2014  
Bayreuth, TenneT TSO GmbH


i.V. *[Signature]* i.A. Dr. *[Signature]*

1.	Anpassung Plankopf, Wegebearbeitung	12.06.2015	JW	Maßstab 1:2000 Einheit Meter
2.	Umplan. M 021-024, Anpass. Wasserhalt.	12.06.2015	JW	
3.	Anpass. Rechtsnachfolge 110kV-Entfall	12.06.2015	JW	
4.	Anpass. Ltg-Beschreibung Gas-HD-VPH-Ltg. Ergänz. Antragsunterlagen für Bauausführung	12.06.2015	JW	
5.	Ergänzung Antragsunterlagen für Bauausführung	16.09.2016	JW	
6.	Ergänzung Bv-Nr. 152-168	16.09.2016	JW	

	Datum	Name
Bearb.	21.07.2014	Milosek
Gepr.	21.07.2014	Pietz
Norm	DIN EN 50341-3-4: 01/2011	
Fachbereich	TL	

**Tennet** Taking power further

Zust.: Änderung Datum Name Urspr.: Kartengrundlage © GeoBasis-DE/LVermGeo SH (www.LVermGeoSH.schleswig-holstein.de)

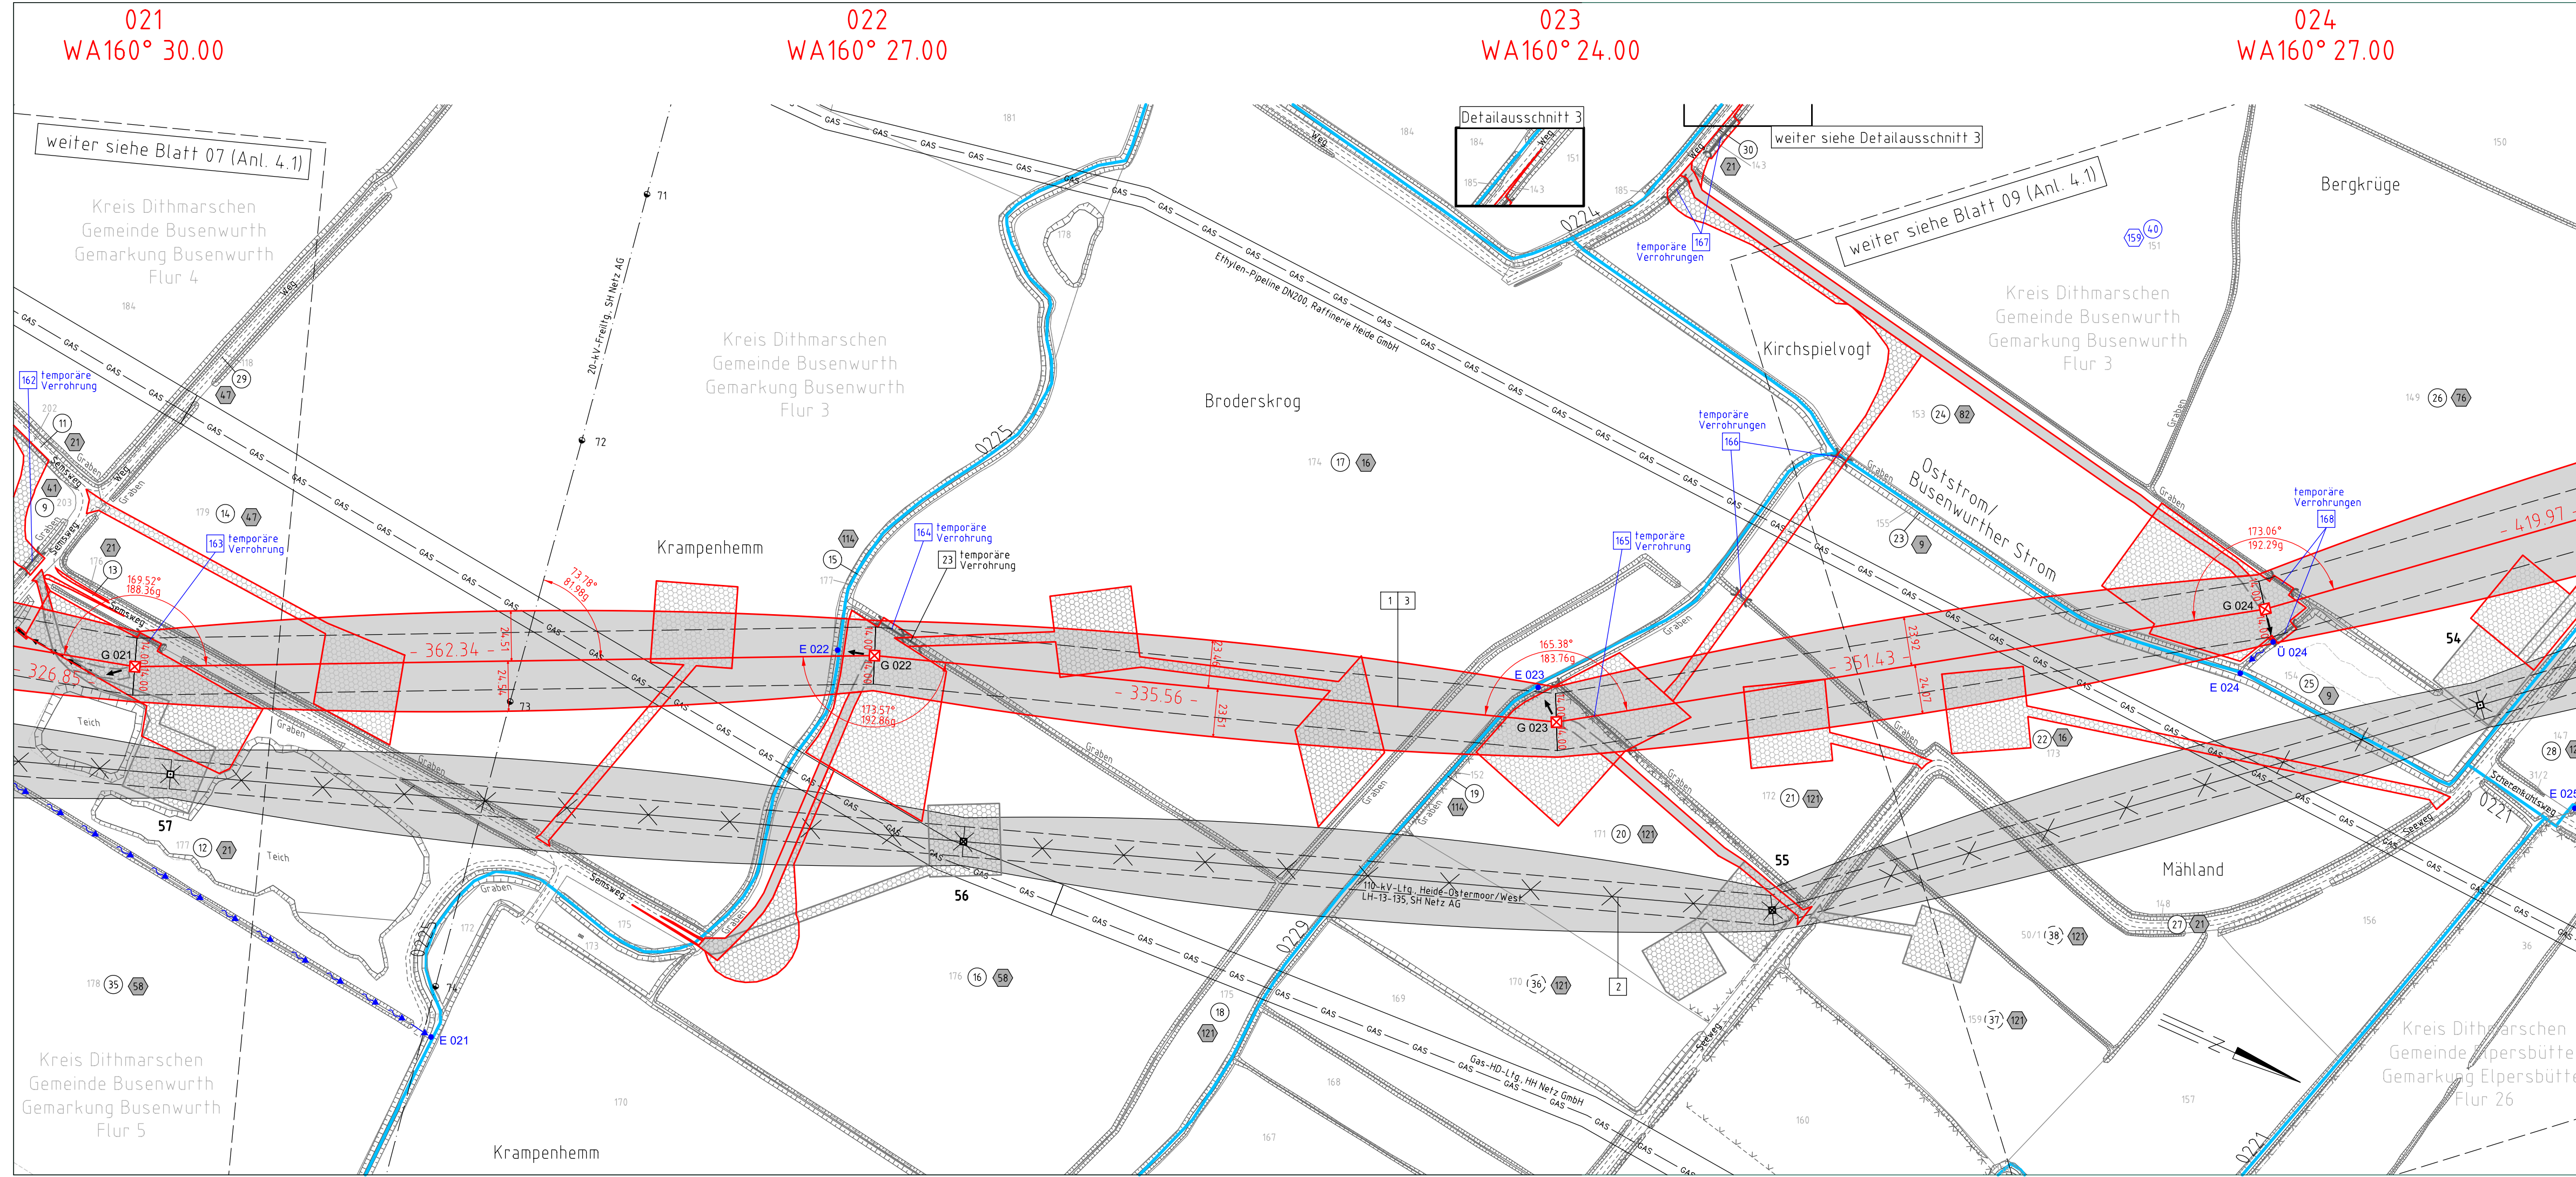

021  
WA160° 30.00

022  
WA160° 27.00

023  
WA160° 24.00

024  
WA160° 27.00