


037
WAZ160° 33.00-24.20

1
T+8.0+0.0+4m

2
T+8.0+0.0+4m

3
WA140-160+2.0+0.0

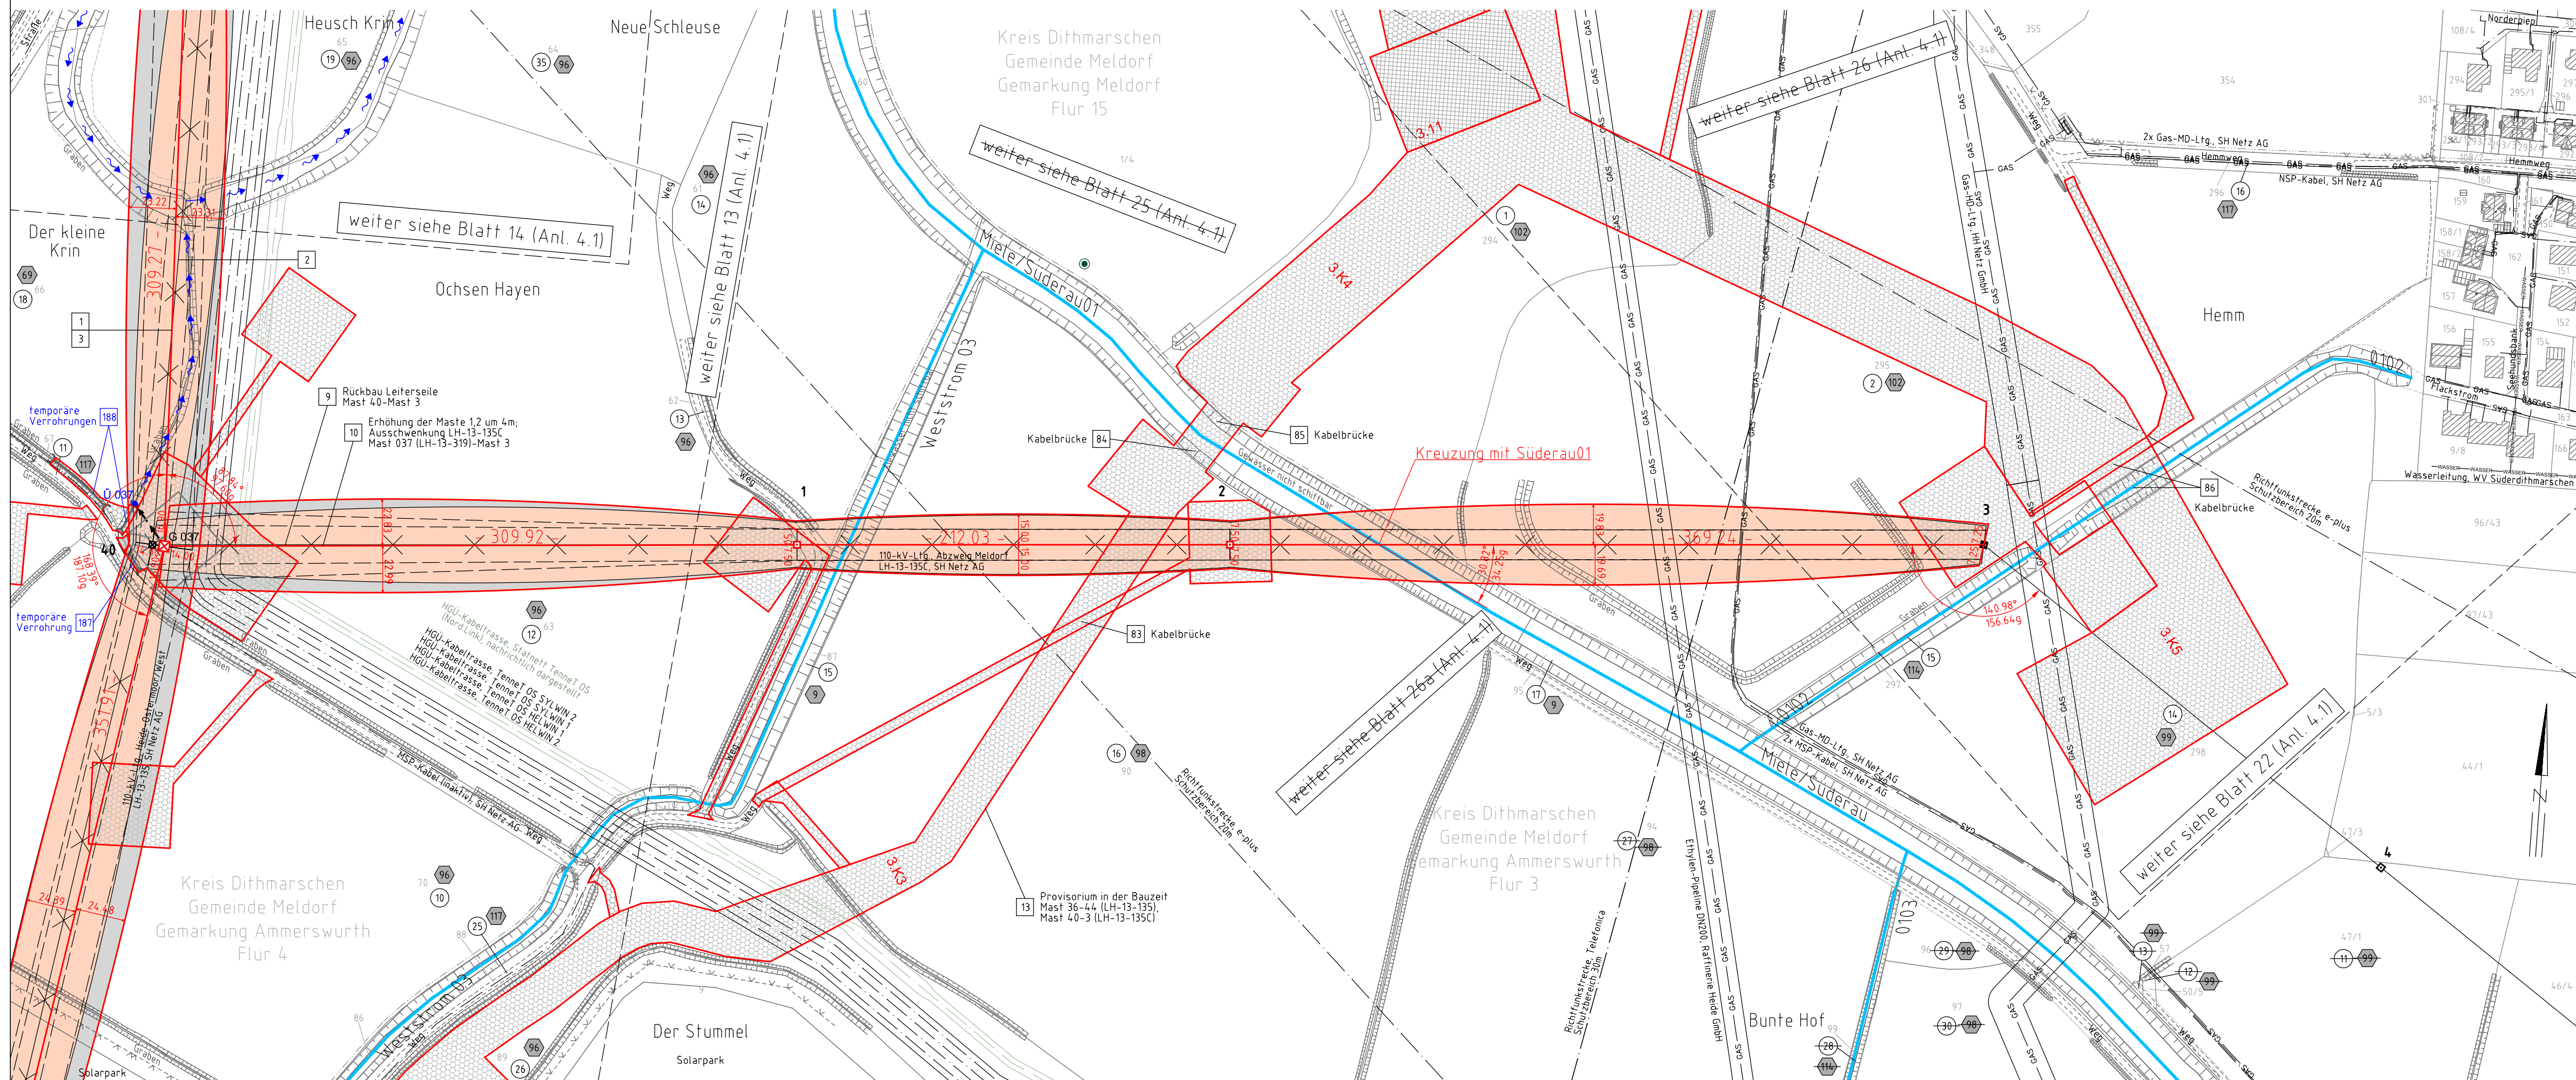

Anlage 4.1
Blatt 13a/22

380-kV-Ltg. Süderdonn - Heide West
LH-13-319
Lage-/Bauwerksplan/
Grunderwerbsplan
Mast Nr. 037 - Mast Nr. 3 (LH-13-135C)

Deckblatt

Legende:

Masttyp 001
WA160-24,00
Bemäßung des Schutzbereiches

Mastnummer 002
T1-26,00
Feldlänge

1 Eigentümerschleisselnr.
5/19 Grundstücksordnungsnr. Neubau/Rückbau
3 Bauwerksnummer
86 Flurstücksnummer

8x Abspannmast (Gitter/Vollwand)
Tragmast (Gitter/Vollwand)
Verbandsgewässer

Grenzen:
Kreis
Stadt/Gem.
Gemarkung
Flur
Flurstück
Verfahren

Rechtserwerb:
dauerhafte Flächeninanspruchnahme durch 380-kV-Ltg "dingliche Sicherung"
bauzeitliche Flächeninanspruchnahme durch Neubau 380-kV-Ltg.
bestehende "dingliche Sicherung" durch 110-kV-Ltg. (entfällt)
bauzeitliche Flächeninanspruchnahme durch Rückbau 110-kV-Ltg.
bestehende "dingliche Sicherung" 110-kV-Ltg./dauerhafte Flächeninanspruchnahme durch Neubau
bauzeitliche Flächeninanspruchnahme durch Provisoriumsportal 110-kV-Ltg.
Zu erwerbende Fläche der Vorhabenträgerin

Wasserhaltung:

- G 003 Grundwasserentnahmepunkt
- U 003 Übergabepunkt
- E 003 Einleitpunkt
- Rohrleitung, fliegend
- Wasserlauf, verrohrt, benutzt
- Wasserlauf, offen, benutzt
- Windkraftanlage
- Ölbohrloch

Planfeststellungsunterlage

Aufgestellt Bayreuth, TenneT TSO GmbH	21.07.2014			
i.V. <i>[Signature]</i>	i.A. Dr. <i>[Signature]</i>			
1. Anpassung Plankopf, Wegebearbeitung	12.06.2015	JW	Maßstab 1:2000 Einheit Meter	
2. Umplan. Mast 037, Anpass. Wasserhalt.	12.06.2015	JW		
3. Anpass. Rechtsnachfolge 110kV-Freileitg.	12.06.2015	JW	imp GmbH im Neyl 18 59283 Arnsberg-Oeventrop	
4. Anpass. Ltg-Beschriftung Gas-HD-/FH-Ltg.	12.06.2015	JW		
5. Ergänzung BW-Nr. 83-86	12.06.2015	JW	Datum Name	
6. nachrichtl. Darstellung Nord-Ltg-Trasse	12.06.2015	JW		
7. Umplanung Provisorium	12.06.2015	JW	Bearb. 21.07.2014	Milosek
8. Ergänzung Versorgungsnetze	31.05.2016	JW	Gepr. 21.07.2014	Pietz
9. Ergänz. Arbeitsflächen für Bauaufsicherung	16.09.2016	JW	Norm	DIN EN 50341-3-4: 01/2011
10. Ergänzung BW-Nr. 187, 188	16.09.2016	JW	Fachbereich	TL

