


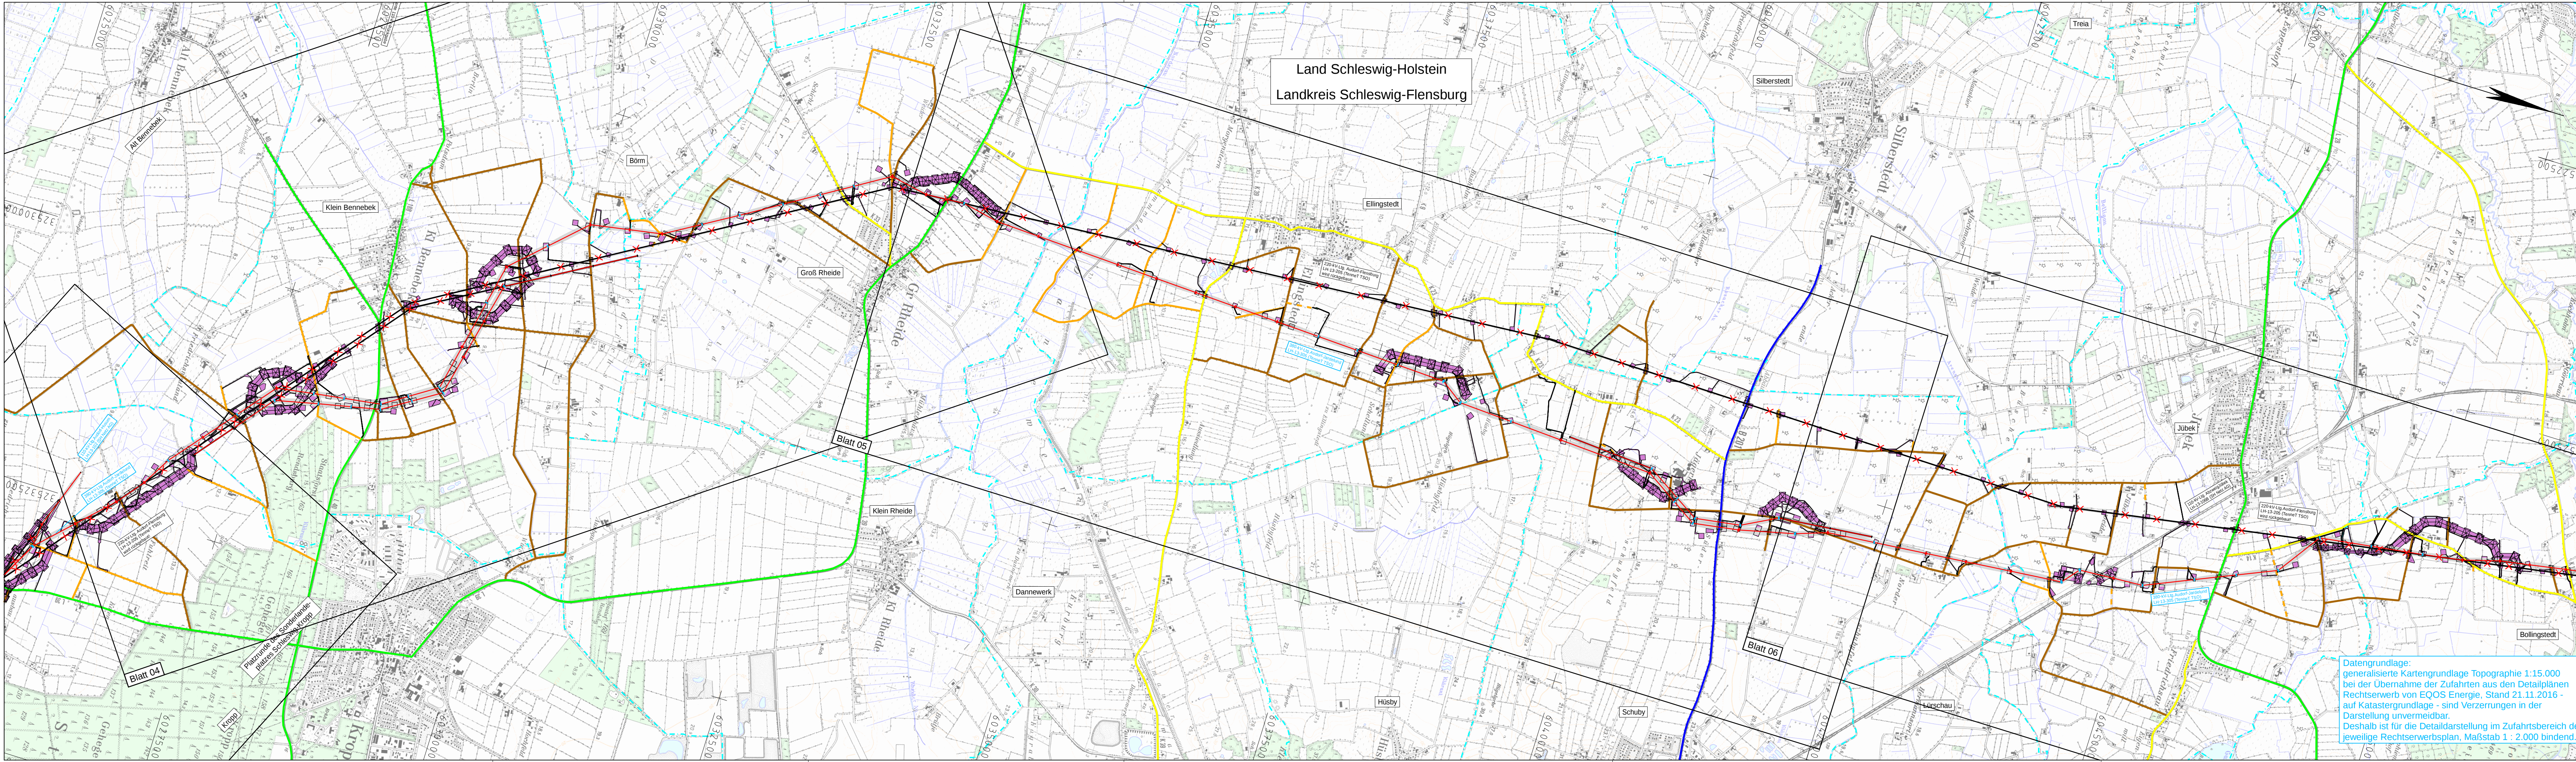

Land Schleswig-Holstein
Landkreis Schleswig-Flensburg




Anlage 3.3
Blatt 2/3

380 - kV - Ltg. Audorf - Flensburg 324


Wegenutzungsplan

Deckblatt

Legende:

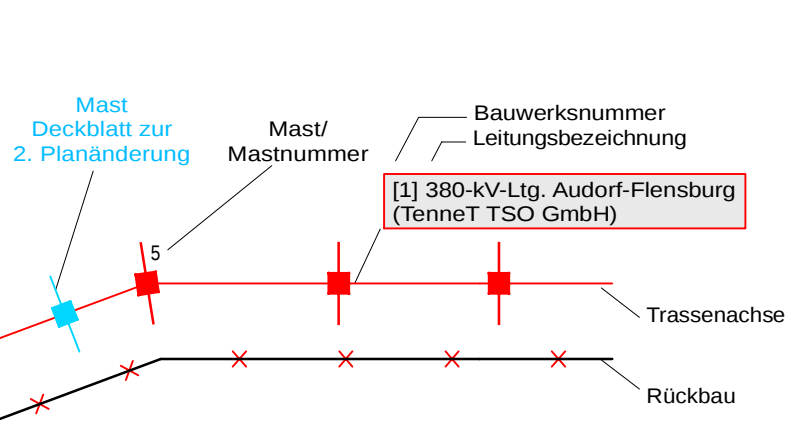

Grenzen:

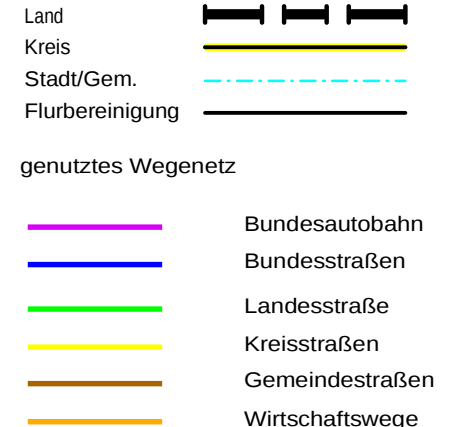

Planfeststellungsunterlage

Aufgestellt
Bayreuth,
TenneT TSO GmbH

25.11.2016

i.V. *[Signature]* i.A.Dr. *[Signature]*

IHB GmbH
Ingenieurdienstleistungen

Maßstab
1 : 25000

Einheit
Meter

Uml.	Ltg. Nr.324	23.11.2015	EQQS	Datum	Name
01	Uml. Ltg. Nr.324	23.11.2015	EQQS	Bearb.	21.11.2016
	Schutzgerüst erg.	23.11.2015	EQQS	Gepr.	23.11.2016
	Schutzgerüst erg.	23.11.2015	EQQS	Norm	
	Schutzgerüst erg.	23.11.2015	IHB	Fachbereich TL	
02	Uml. Ltg. Nr.324	21.11.2016	EQQS		
	Schutzgerüst erg.	21.11.2016	EQQS		
	Uml. Wegenetz u. Zufahrten	21.11.2016	IHB		
Zust.	Änderung	Datum	Name	Urspr.	



Datengrundlage:
generalisierte Kartengrundlage Topographie 1:15.000
bei der Übernahme der Zufahrten aus den Detailplänen
Rechtserv von EQOS Energie, Stand 21.11.2016 -
auf Katastergrundlage - sind Verzerrungen in der
Darstellung unvermeidbar.
Deshalb ist für die Detaildarstellung im Zufahrtbereich der
jeweilige Rechtservsplan, Maßstab 1 : 2.000 bindend.