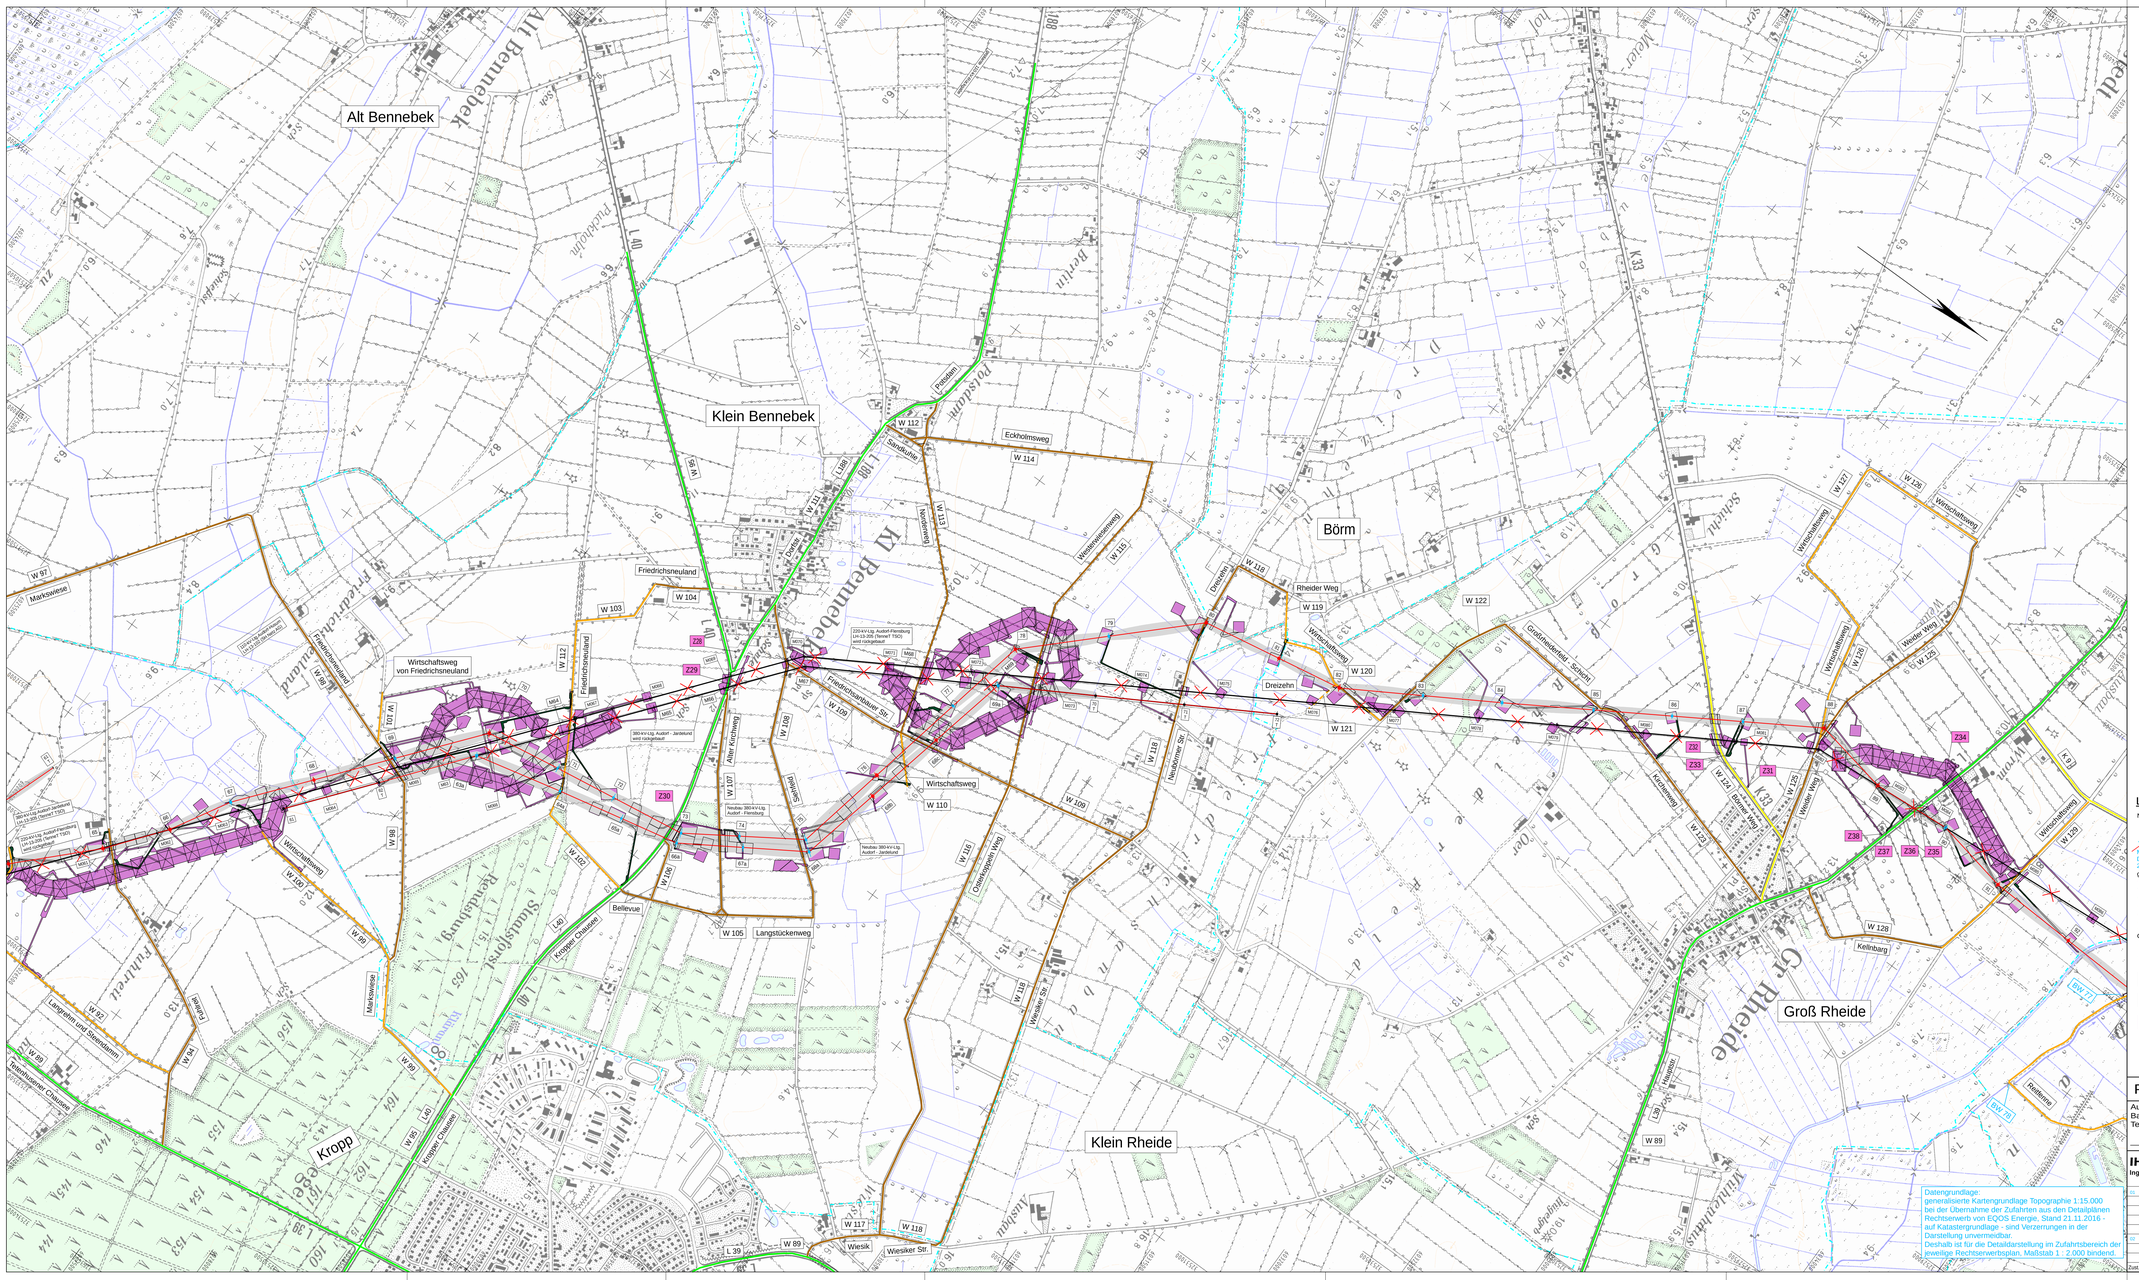

1 2 3 4 5 6 7 8

TenneT Taking power further

Anlage 3.4
4 / 8

380 - kV - Ltg. Audorf - Flensburg 324
Wegenutzungsplan
Deckblatt

Legende:

Neubau 380 kV - Leitung — Trassenachse
Mast — 39 — Mastnummer
T1-41,00 — Masttyp
Mast Deckblatt zur 2. Planänderung

Rückbau Leitung — Trassenachse
M 39 — Mastnummer
T1-41,00 — Masttyp

genutztes Wegenetz
- Bundesautobahn
- Bundesstraßen
- Landesstraße
- Kreisstraßen
- Gemeindestraßen
- Wirtschaftswege
- Wege entwidmen

Grenzen
- Kreis
- Stadt / Gemeinde

- dauerhafte Flächeninanspruchnahme für Hochspannungstrasse (Schutzbereich)
- dauerhafte Flächeninanspruchnahme für Zuwegung (Wegenutzung)
- vorübergehende Flächeninanspruchnahme für Zuwegung (Wegenutzung) und Arbeitsflächen (Provisorium)

vorübergehende Flächeninanspruchnahme
dauerhafte Flächeninanspruchnahme
Zuwegung zur Trasse über private Grundstücke
Bezeichnung der Straße — Z 31
L 259 - Bokelhorner Chaussee
W2 — Nr. der Straße
Nr. der Zu- /Abfahrt

W 7 — Wegenetz (Nummern siehe Text / Tabellen)
W2 — Deckblatt Wegenetz
W2 — Deckblatt Weg entfällt

BW 1 — Sondernutzung Durchlassbauwerke baubedingte Überfahrt eines vorh. Durchlasses im Weg durch Metallplatte o. Holzbohlen vor- übergehend sichern

Z 31 — Zufahrten zu den Baustellen von Bundesautobahn, Bundes-, Landes- und Kreisstraßen.
Z 31 — Deckblatt Zufahrten

Planfeststellungsunterlage

Aufgestellt
Bayreuth,
TenneT TSO GmbH — 25.11.2016
i.V. — i.A. Dr.

IHB GmbH
Ingenieurdienstleistungen

Maßstab	Einheit
1 : 10000	Meter

Zust.	Änderung	Datum	Name	Ursprung
TL	Umpl. Ltg. Nr.324	23.11.2015	EQOS	
	Umpl. Ltg. Nr.324	23.11.2015	EQOS	
	Schutzgerüst eig.	23.11.2015	EQOS	
	Schutzgerüst eig.	23.11.2015	EQOS	
	Mast Wegenetz Zufahrten	23.11.2015	IHB	
TL	Umpl. Ltg. Nr.324	21.11.2016	EQOS	
	Schutzgerüst eig.	21.11.2016	EQOS	
	Mast Wegenetz	21.11.2016	IHB	

	Datum	Name
Gepr.	21.11.2016	Schibelius
Norm	23.11.2016	Kretschmer
Fachbereich TL		

TenneT Taking power further

Datengrundlage:
generalisierte Kartengrundlage Topographie 1:15.000
bei der Übernahme der Zufahrten aus den Detailplänen
Rechtserwerb von EQOS Energie, Stand 21.11.2016 -
auf Katastergrundlage - sind Verzerrungen in der
Darstellung unvermeidbar.
Deshalb ist für die Detaildarstellung im Zufahrtsbereich der
jeweilige Rechtserwerbsplan, Maßstab 1 : 2.000 bindend.