


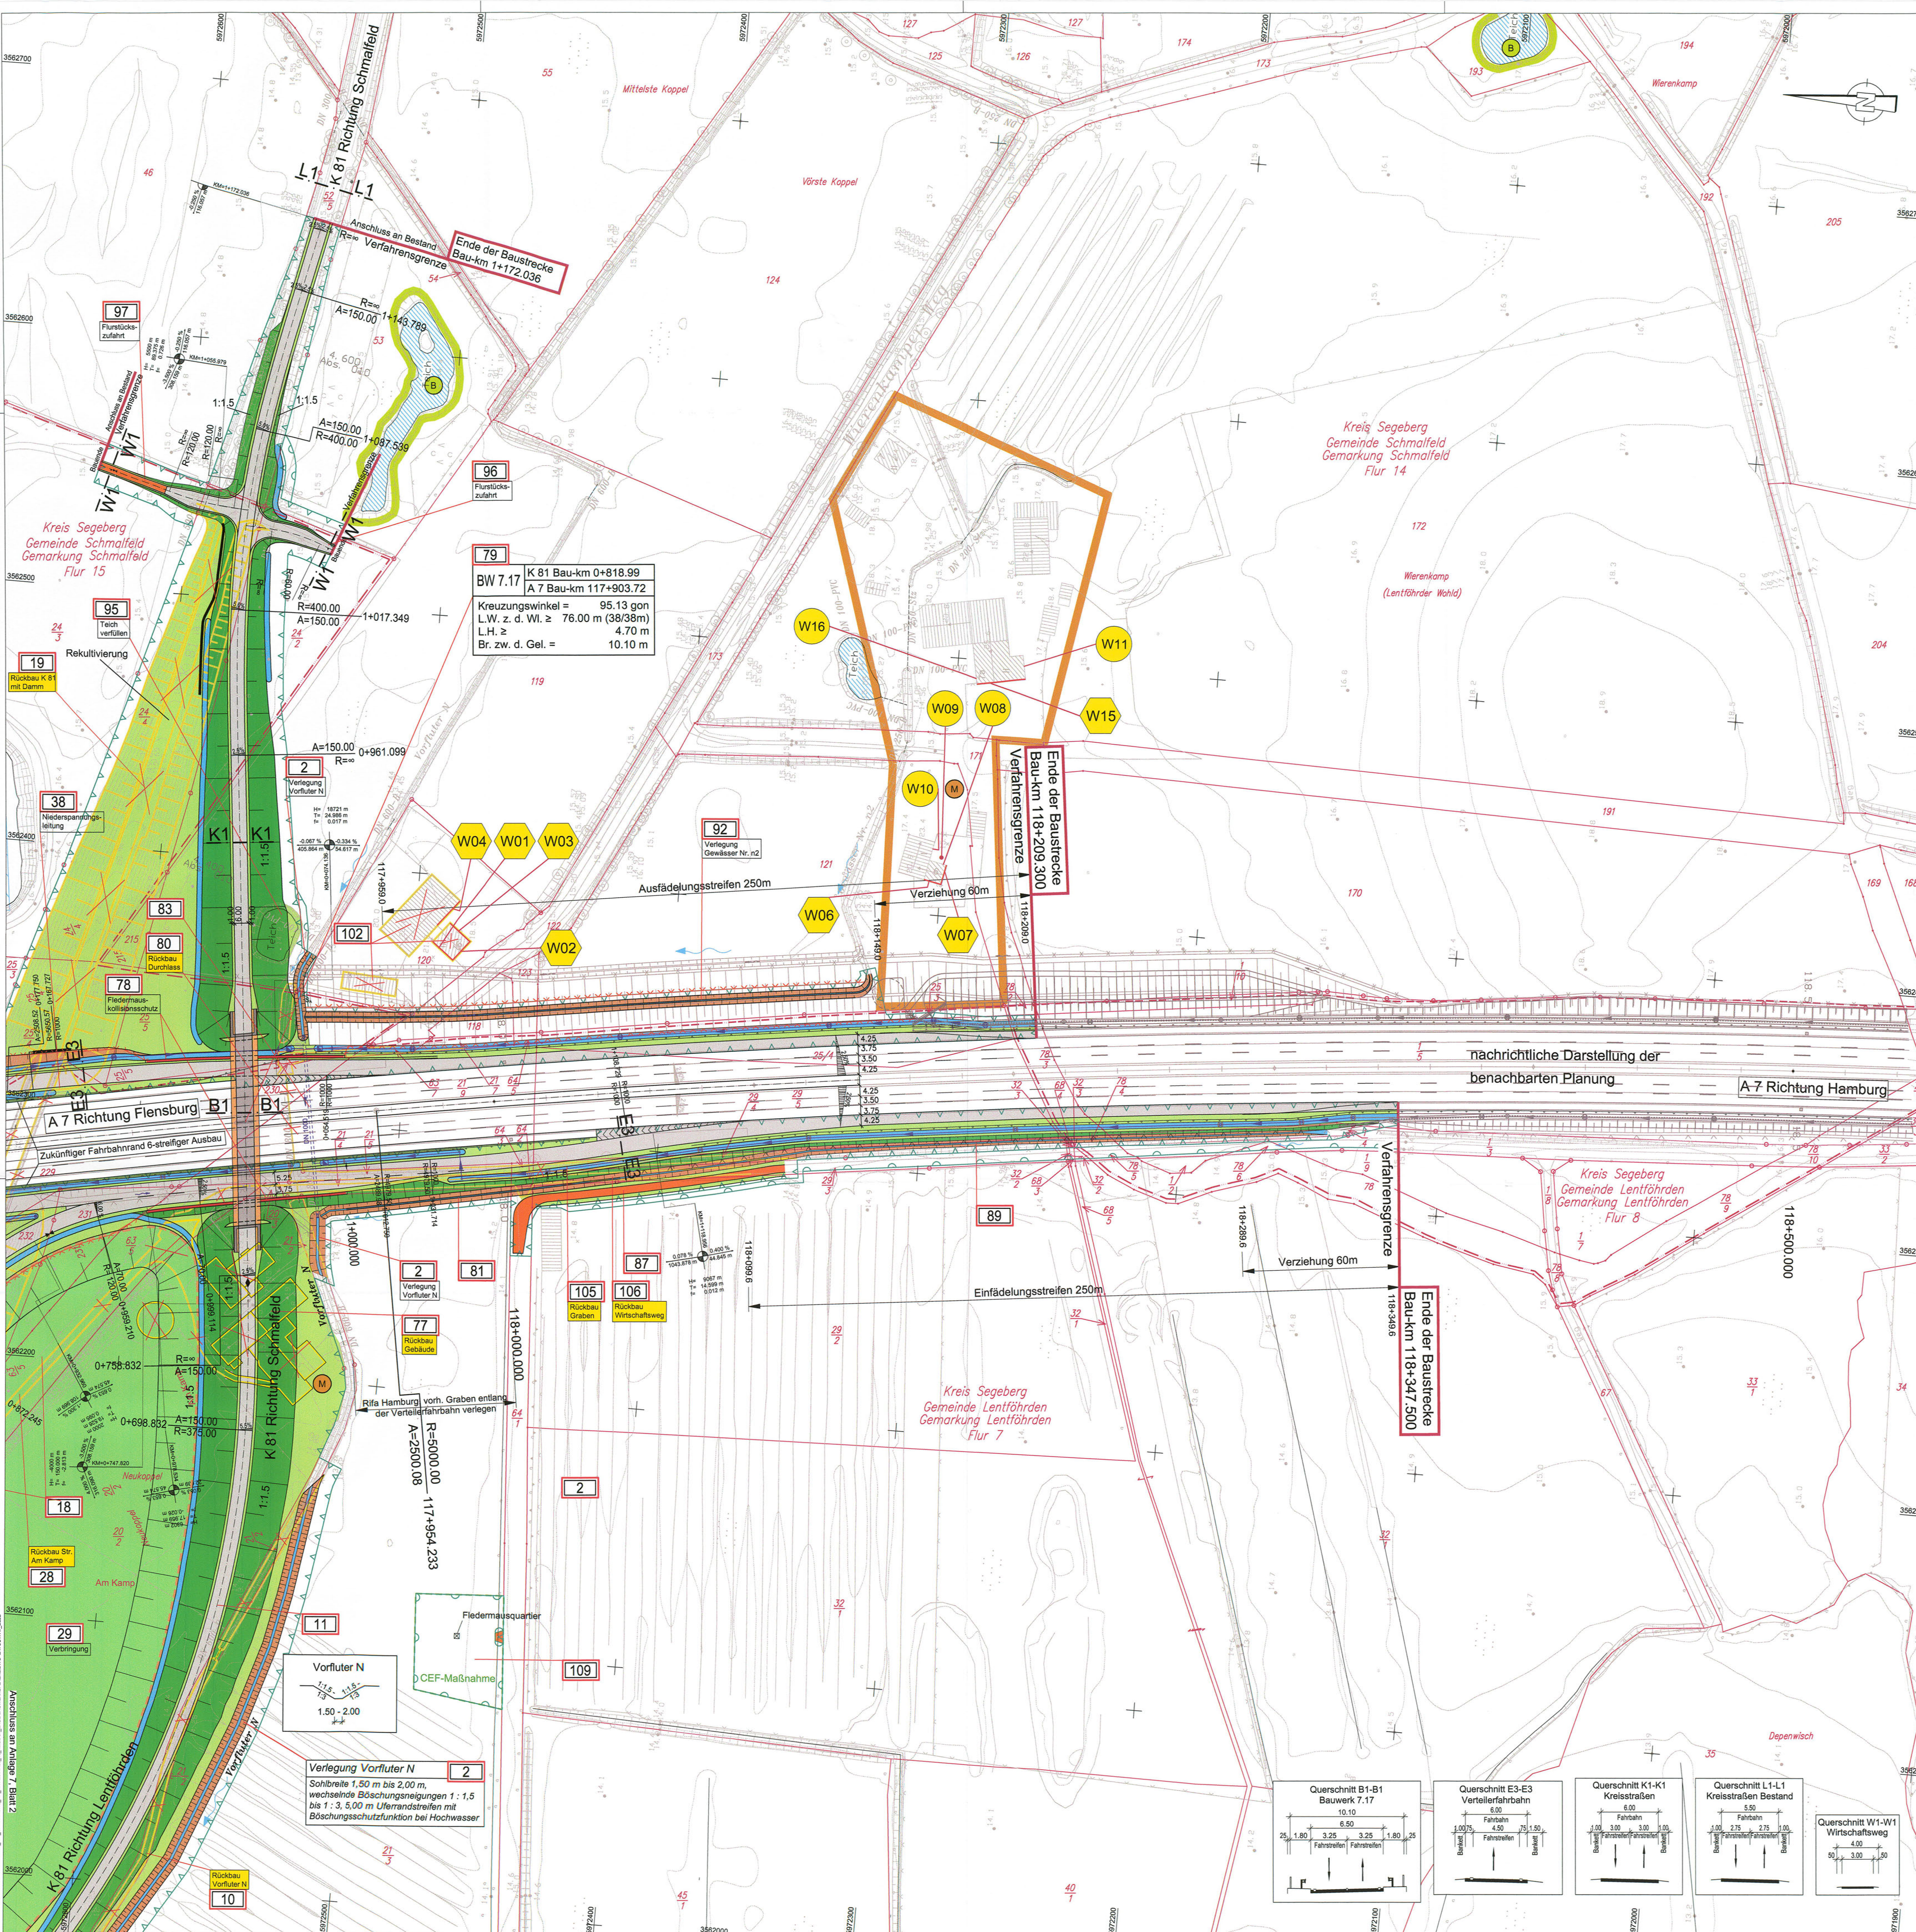

LEGENDE

Bestand rechtliche Festsetzungen

- allgemeines Wohngebiet
- Wohngebiet, Dorfgebiet
- allgemeiner Bedarf
- Gewässergrenze
- Gemarkungsgrenze
- Flurgrenze
- Katastergrenze

Bestandsleitungen

- Gesamtheit
- Stromleitung
- Fernwärmeleitung
- Wasserleitung
- Wasserleitung
- Gewässerverordnung

Sonstiges

- Landschaftsschutzgebiet
- Umgrenzungen von Flächen für Maßnahmen zum Schutz, zur Pflege und zur Entwicklung von Natur und Landschaft
- Biotopt

Planung

- Einschnittabschöpfung
- Entwässerungsmulde
- Bauwerk
- Fahrbahn
- Mittelstreifen (unbefestigt / befestigt)
- Fahrbahn
- Bauwerk
- Dammabdeckung
- Verschotterung
- Angliederung
- Wirtschaftsweg geschottert / bituminös befestigt mit Bankett
- Wirtschaftsweg mit Spurbahn
- Rückbau von befestigten Flächen / Gebäuden
- Verbringung von Abtragsabfällen
- Entwässerung
- Id. Nr. der im Bauwerksverzeichnis aufgeführten Regelung
- Eingriffsgrenze
- Grenze der baubedingten Flächenanspruchnahme

Schalltechnik

- W05 laufende Nr. der Immissionsorte (ohne Anspruch)
- W01 laufende Nr. der Immissionsorte (mit Anspruch)
- zu schützende Stockwerke
- Mittelungspiegel Tag / Nacht in dB(A)
- Fassade mit Lärmschutzvorsorgeanspruch

Blattübersicht

10	BW-Nr. 109, CEF-Maßnahme - Fledermausquartier mit Zufahrt	09/2012	Hartenstein
9	BW-Nr. 92, Verlegung Gewässer Nr. n2	02/2012	Hartenstein
8	BW-Nr. 106, Rückbau Wirtschaftsweg	02/2012	Hartenstein
7	BW-Nr. 105, Rückbau Graben	02/2012	Hartenstein
6	BW-Nr. 102, Rückbau Gebäude	02/2012	Hartenstein
5	Schallbetroffenheit W01 bis W16 bezüglich A 7	02/2012	Meister
4	BW-Nr. 84, RRB 3 / West entfällt	02/2012	Hartenstein
3	Gradiente und Zufahrten K 81	02/2012	Hartenstein
2	Entwässerung angepasst	02/2012	Hartenstein
1	Anpassung der A7-Planung	02/2012	Hartenstein
Nr.	Art der Änderung	Datum	Name

**MECKLENBURGISCHES
INGENIEURBÜRO FÜR
VERKEHRSBAU GMBH SCHWERIN**
Ludwigstraße 12 • 19061 Schwerin
Telefon: 0385/399999 • Telefax: 0385/3997127
geiz. Krüger
Geschäftsführer

Projekt-Nr.: 265958 11
Datum
Zeichen
Bearb.: 02/12 Hartenstein
Gez.: 02/12 Pasch
Gepr.: 02/12 Krabbe

H.P. Gauff Ingenieure
H.P. Gauff Ingenieure GmbH & Co. KG - JBG -
Leopoldstraße 38 • 39100 Braunschweig
Tel. 0531/2392198 • Fax 0531/2392198

bearbeitet
gezeichnet
geprüft
Datum
Name
06/2009
Selle
06/2009
Grimm
06/2009
Schnabel

**Landesbetrieb Straßenbau und Verkehr
Schleswig-Holstein**
Straße: A 20 von NK 2125026 - 0,900 km
nach NK 2125026 +1,000 km
Nächster Ort: Bad Bramstedt, Lentföhrden

Betr.-km:
Datum
Zeichen

**Neubau A20
Nord-West-Umfahrung Hamburg**
**Teil B
Autobahnkreuz A20 / A7**
Bau-km: 14+200 bis 16+100

bearbeitet
gezeichnet
geprüft
Datum
Name
06/2009
Selle
06/2009
Grimm
06/2009
Schnabel

Aufgestellt:
**Landesbetrieb Straßenbau und Verkehr
Schleswig - Holstein
Niederlassung Itzehoe**
Itzehoe, den 29.06.2009 geiz. Kohlhaas

Planfeststellungsunterlage
vom 29.06.2009

Anlage: 7
Blatt: 5
Deckblatt

Grundplan hergestellt: 08/2004
Ergänzungen:
mit ManagementConsulting
Bottle Straße 32
28221 Celle
Büro: 03.2003
Kohlhaas (entf.)
19.2002 (Pinnberg)
19.2002 (Pinnberg)
07.2003 (Segeberg)
Feldvergleich: 08.2004
Geodätische Grundlagen
Gauff-Krüger-Koordinaten

07 m