


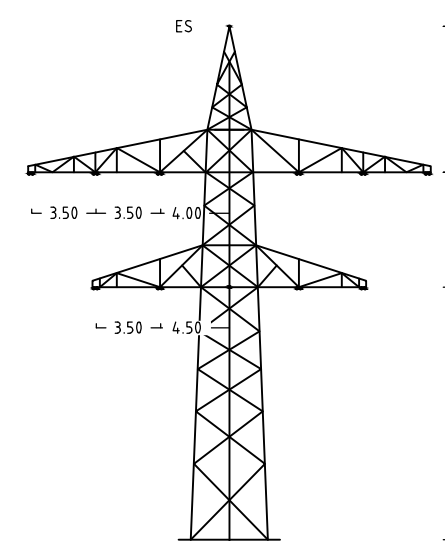
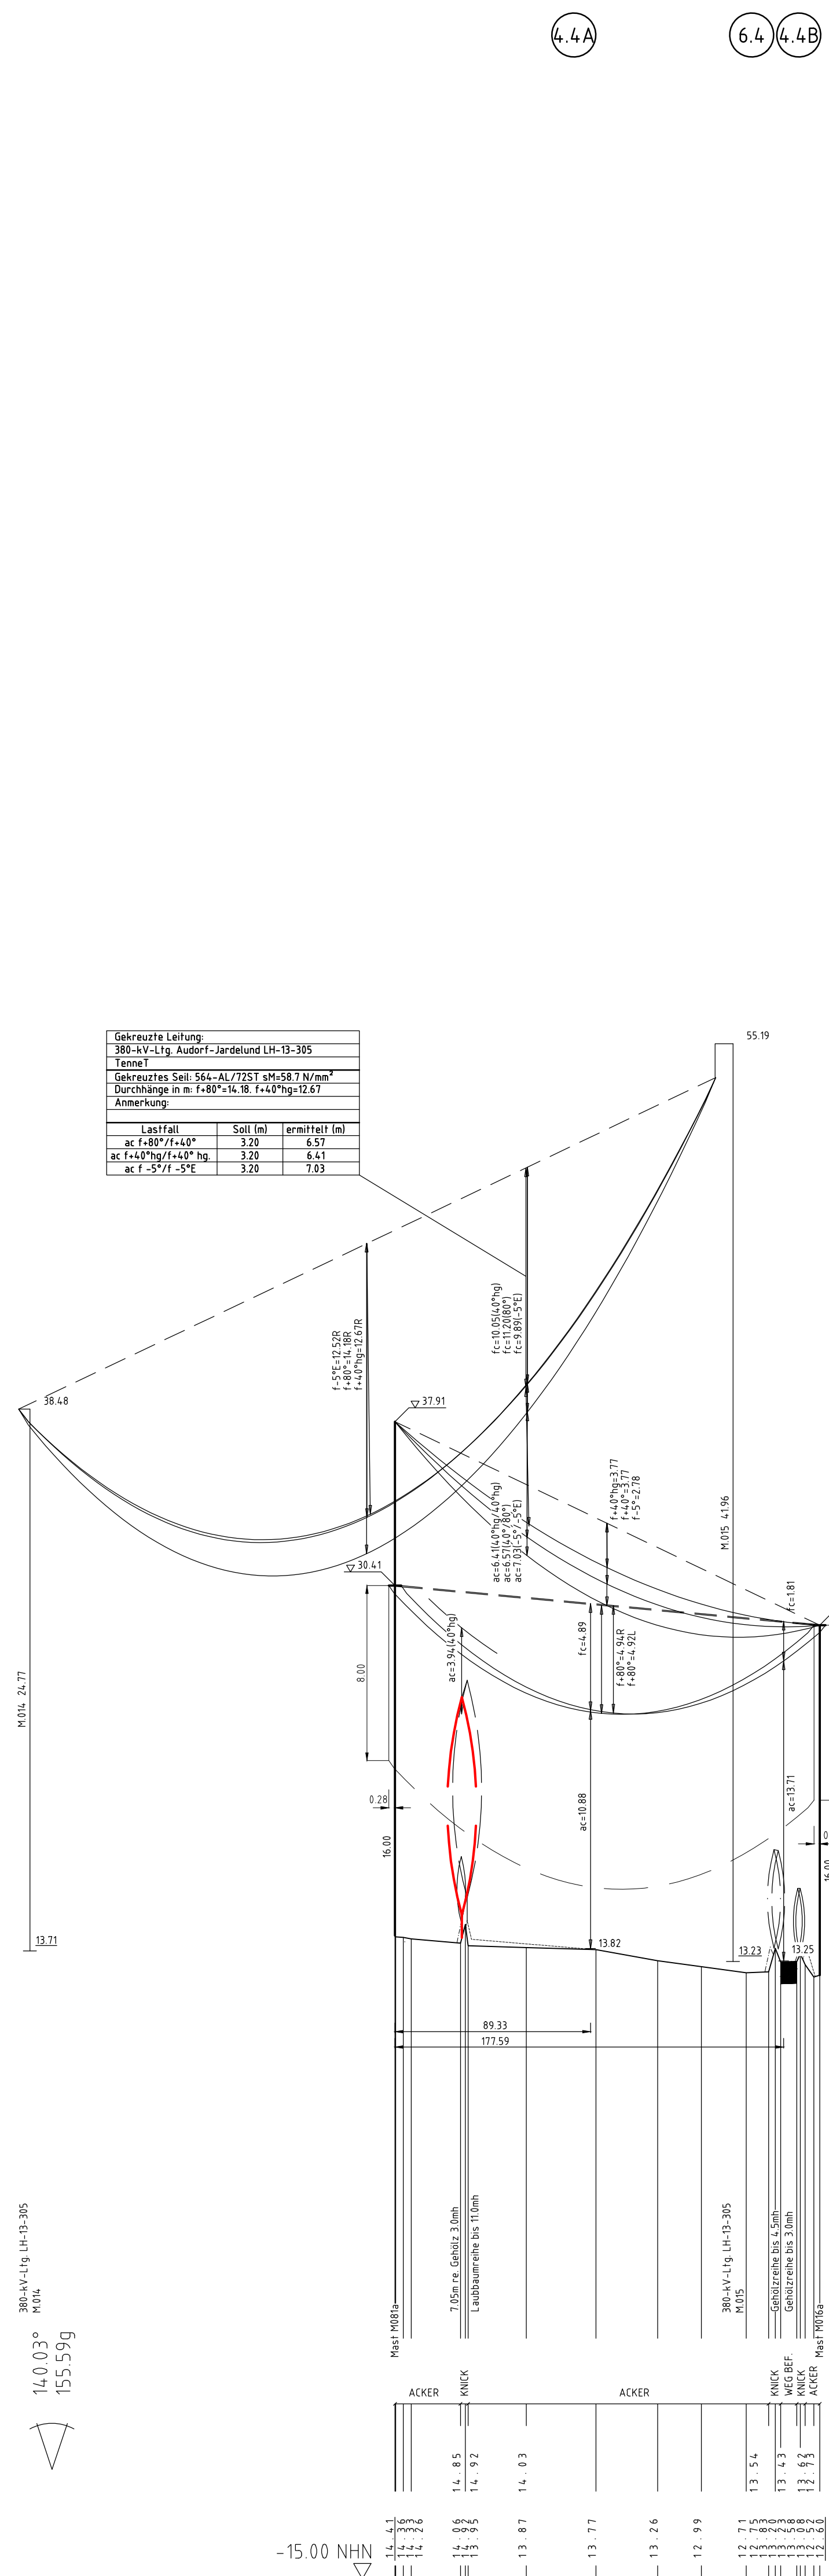


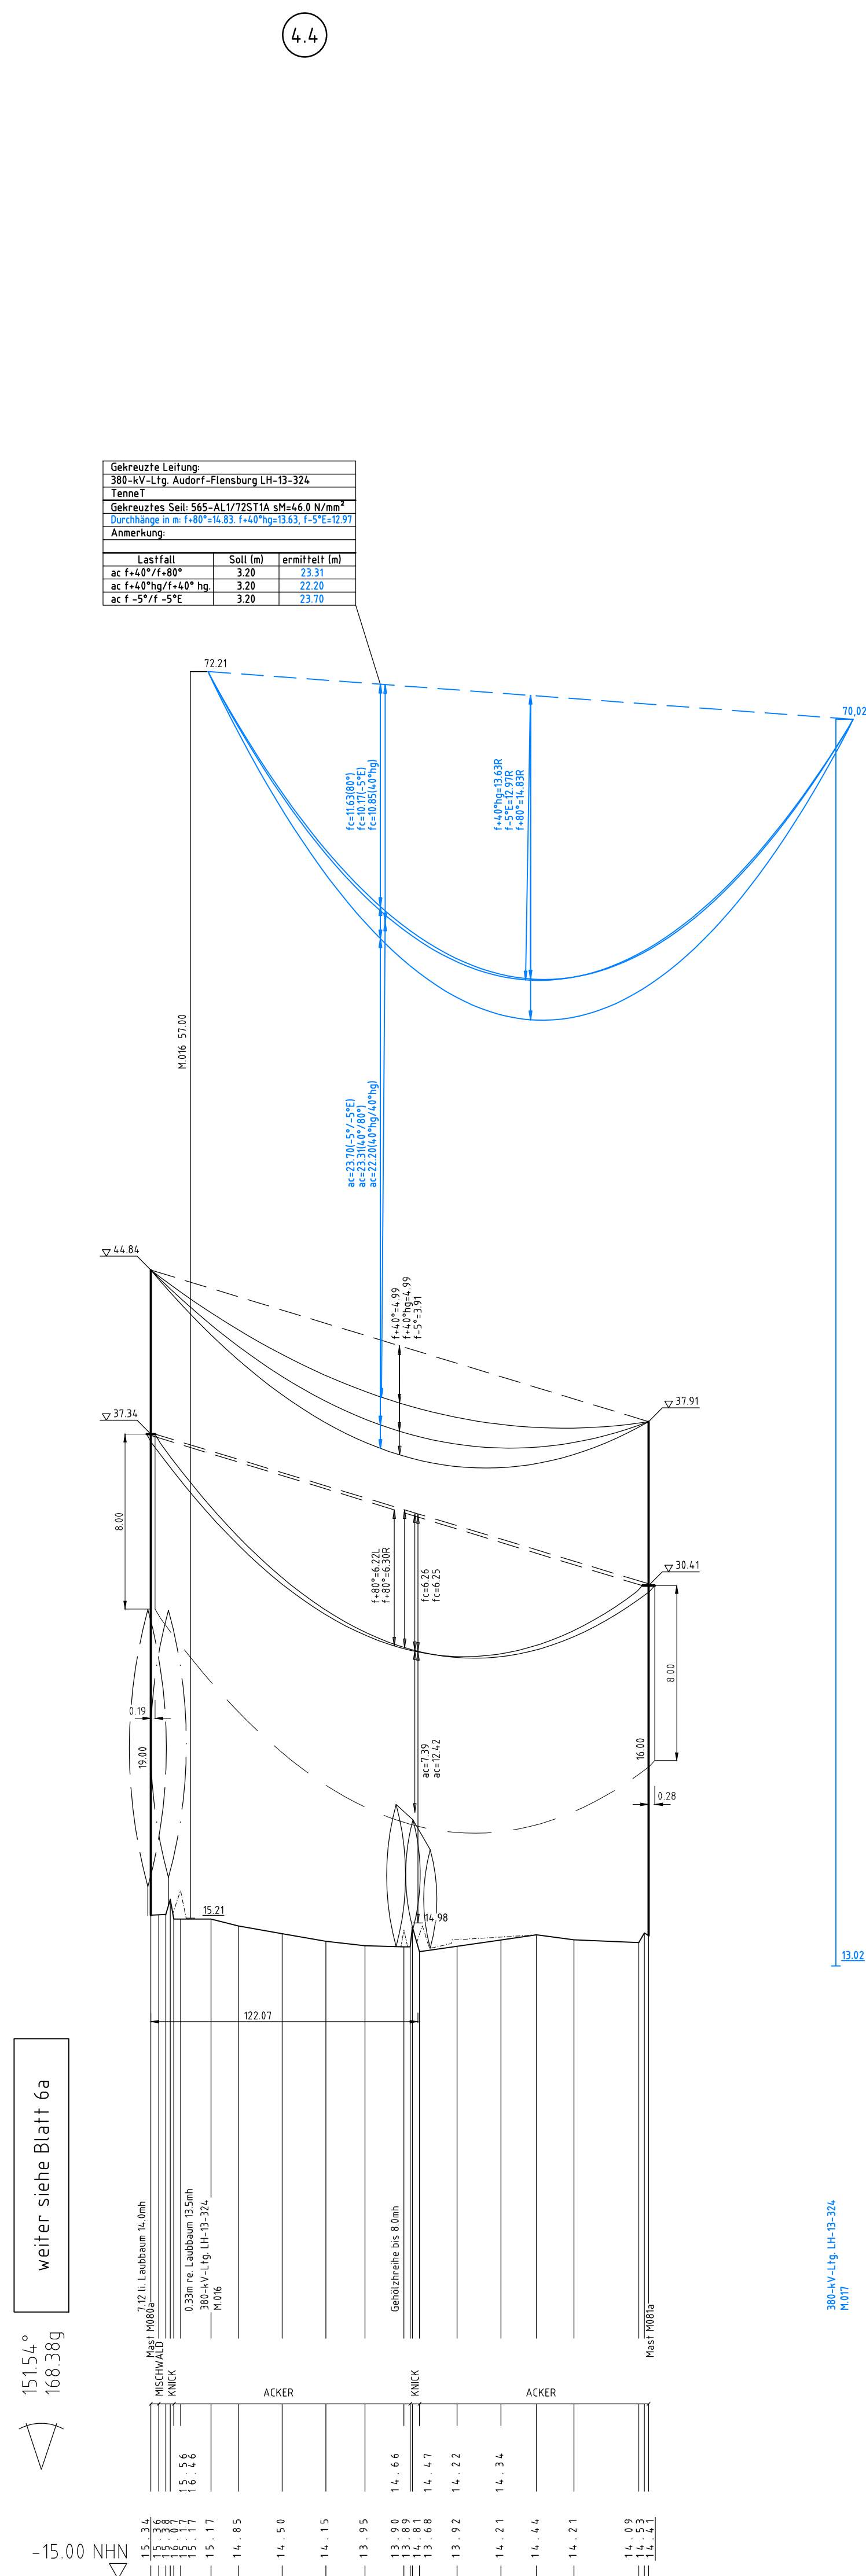



Mast Nr. 16a (101)

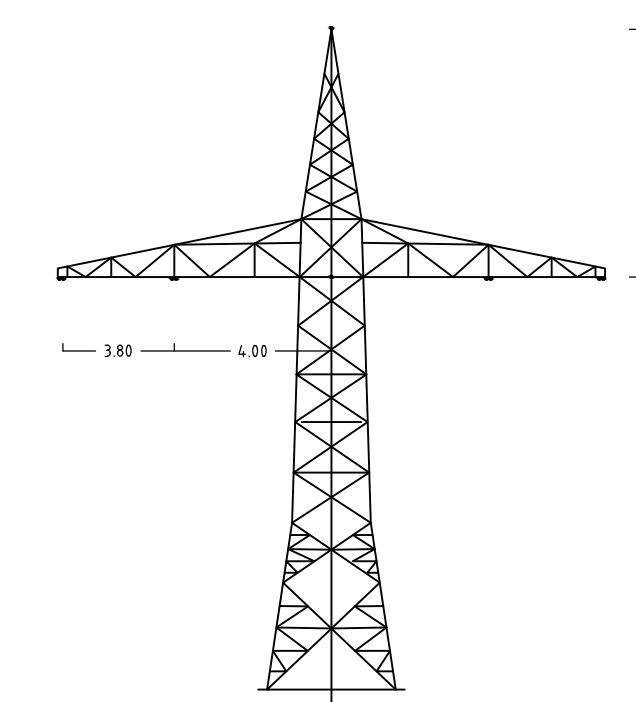

Mast Nr. 80a

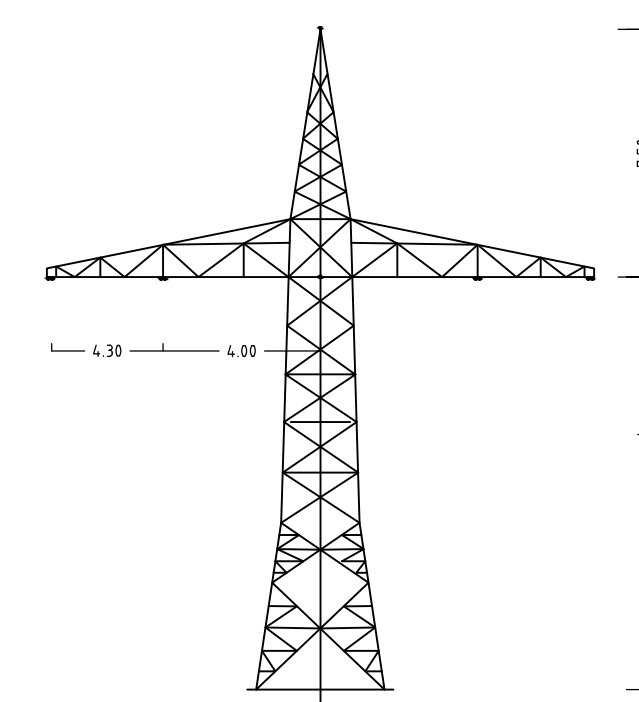

Mast Nr. 81a

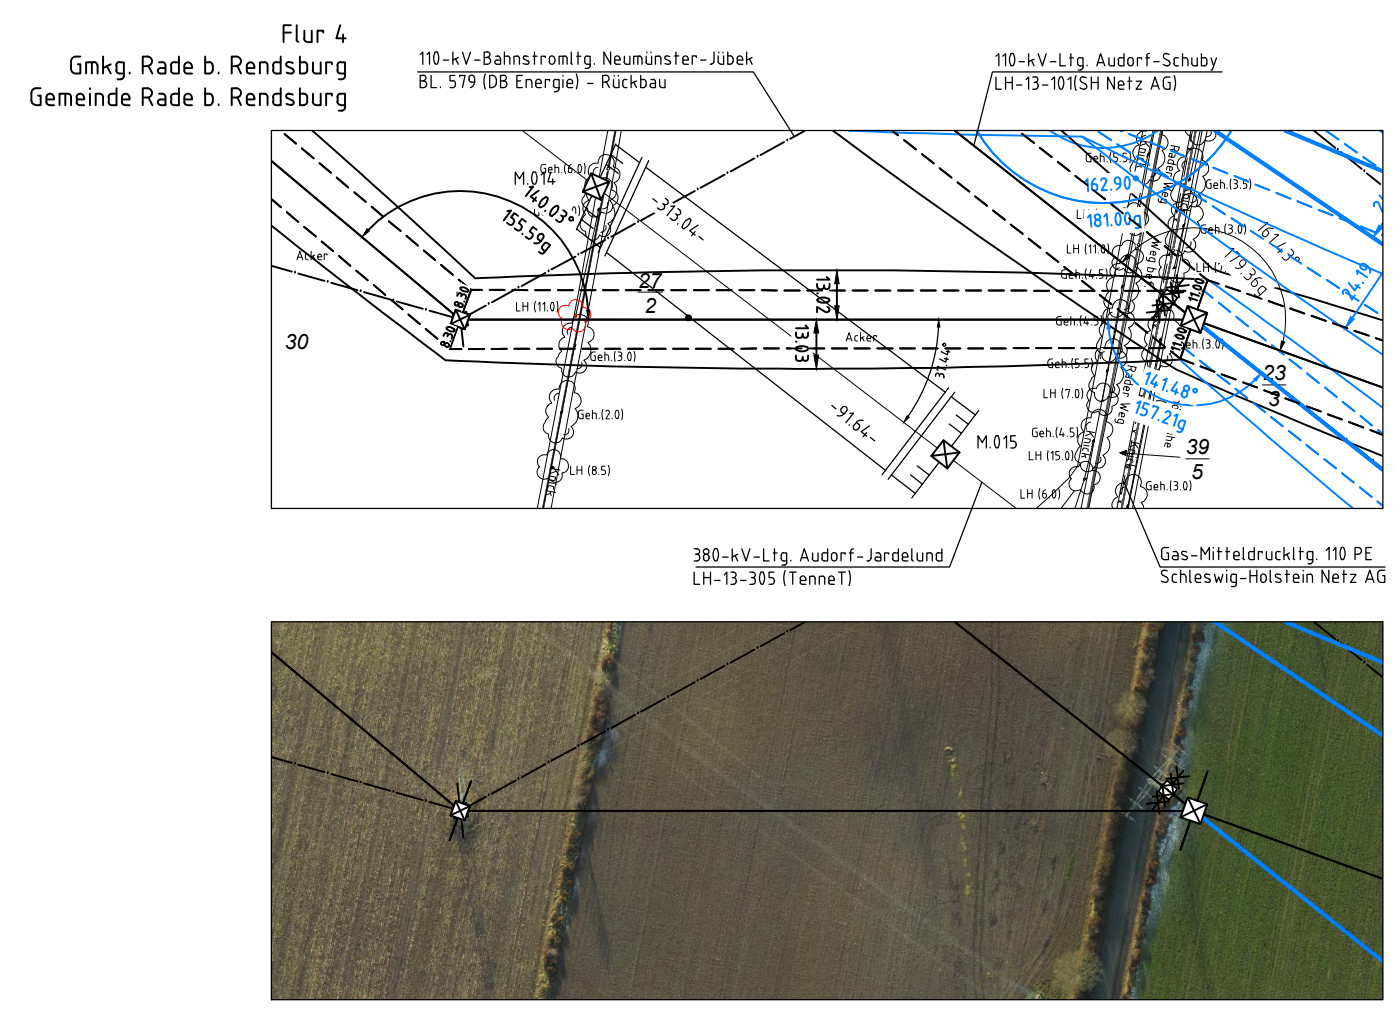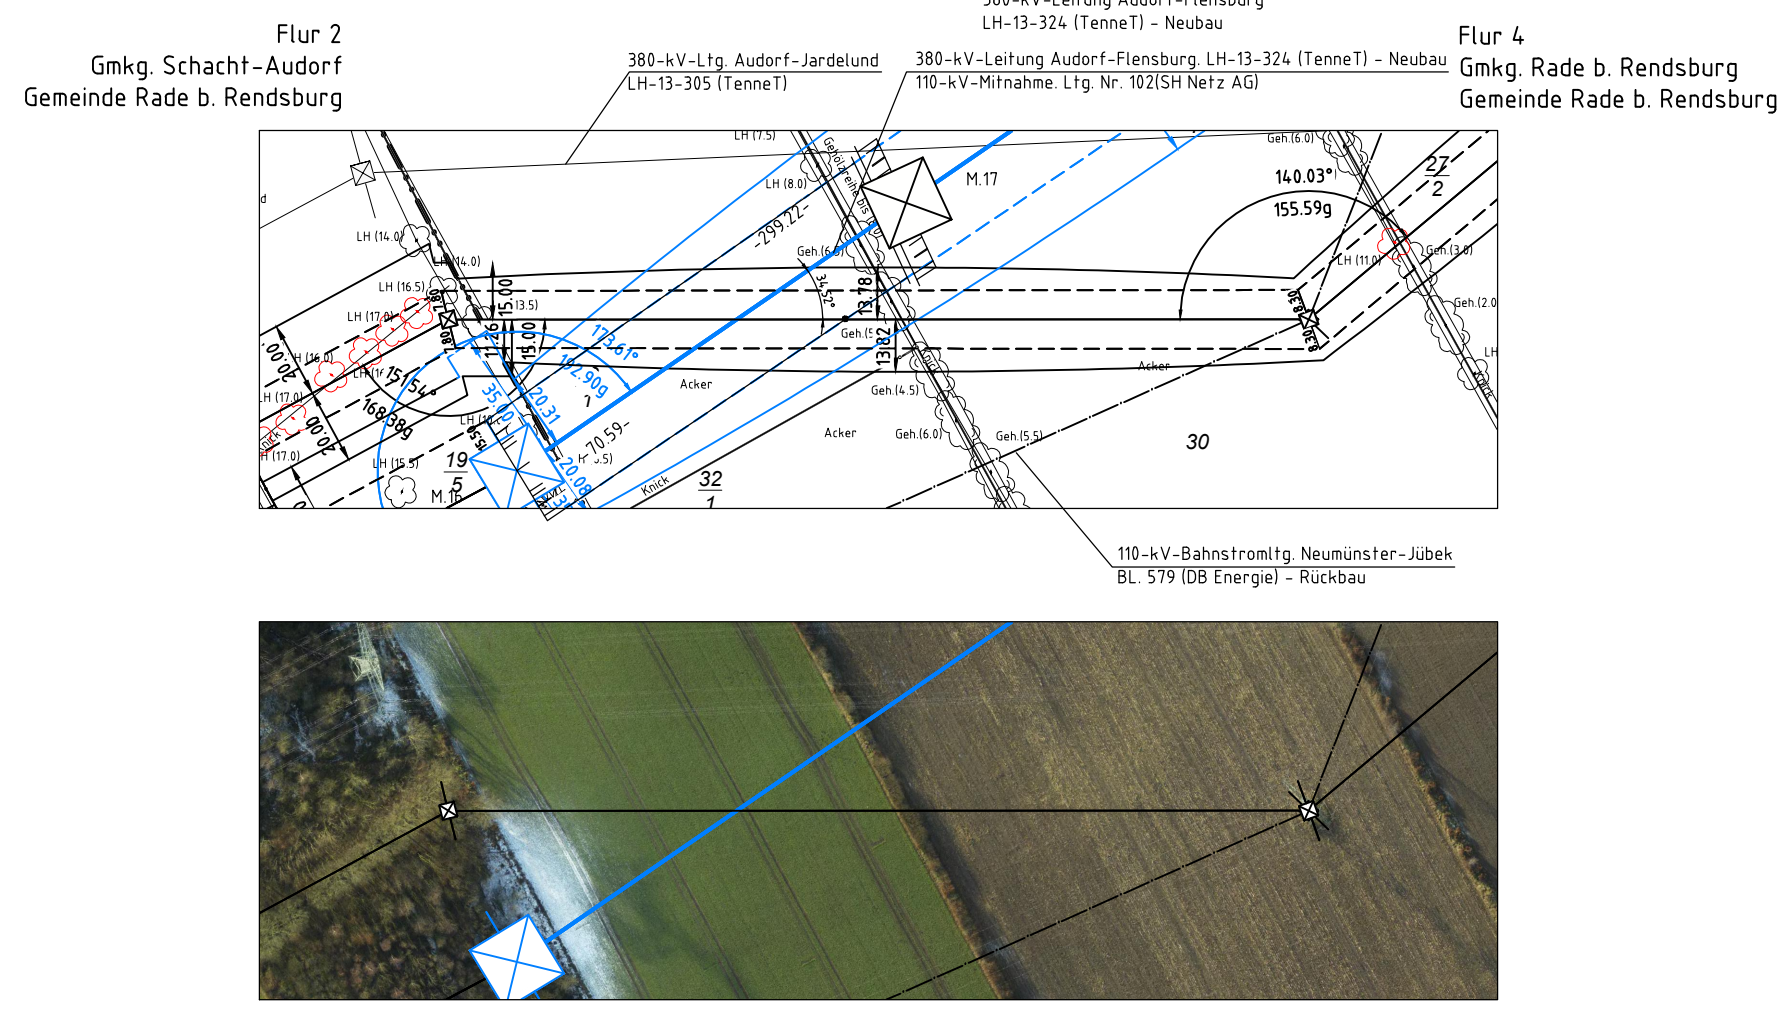

Anlage 6.1
Blatt 7a/65

Tennet
Taking power further

380-kV-Ltg. Audorf - Flensburg Nr. 324

Längenprofil
DECKBLATT
Neuplanung

Mast Nr. 80a - Mast Nr. 16a(101) (110-kV-Bahnstromltg. BL.579)

Maßstab der Längen 1: 2000
der Höhen 1: 200

DIN VDE-Bestimmung : DIN EN 50341-3-4: 01/2011 (Einzone 2, Windzone 3)

Masttyp : EP9900 (Mast 080a+081a)

Beseilung : AA-4-EE (Mast 016a)

Leiteseil : 2x2 304-AL/14.5-ST1A, MZS-52 0N/mm²

Erdsil : 1x 44-AL/132-ST1A, dthgl. zu LS

Luftkabel/sonstige Belegung : -

Kettenlänge : DA = 2.50m (850N), DA = 2.80m (850N) - (Mast 016a)

Seitliche Überhöhung : 7.9 m rechts oder links aufgenommen

Planfeststellungsunterlage

Aufgestellt : 07.07.2017

Bayreuth, Tennet TSO GmbH

LV: Dr. J. J. I.A. Dr. J. J.

eqos Energie

Deutschland GmbH
Weißmühlstraße 29
D-90460 Bamberg
Leitungsplanung

MathTab

1: 2000

Einheit
Meter

Nr.	Planänderung	Datum	Name
01	1. Planänderung	23.11.2016	gika
02	2. Planänderung	21.11.2016	gika
03	3. Planänderung	03.07.2017	gika
04	4. Planänderung	03.07.2017	gika
05	5. Planänderung	03.07.2017	gika
