
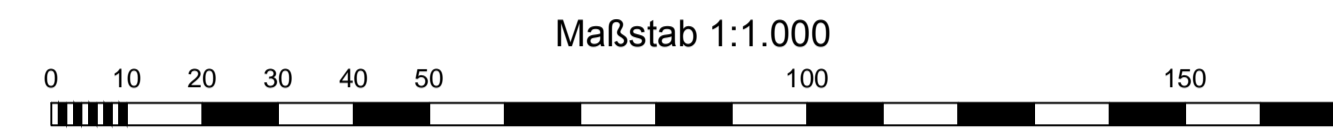


Bereich 4 B76

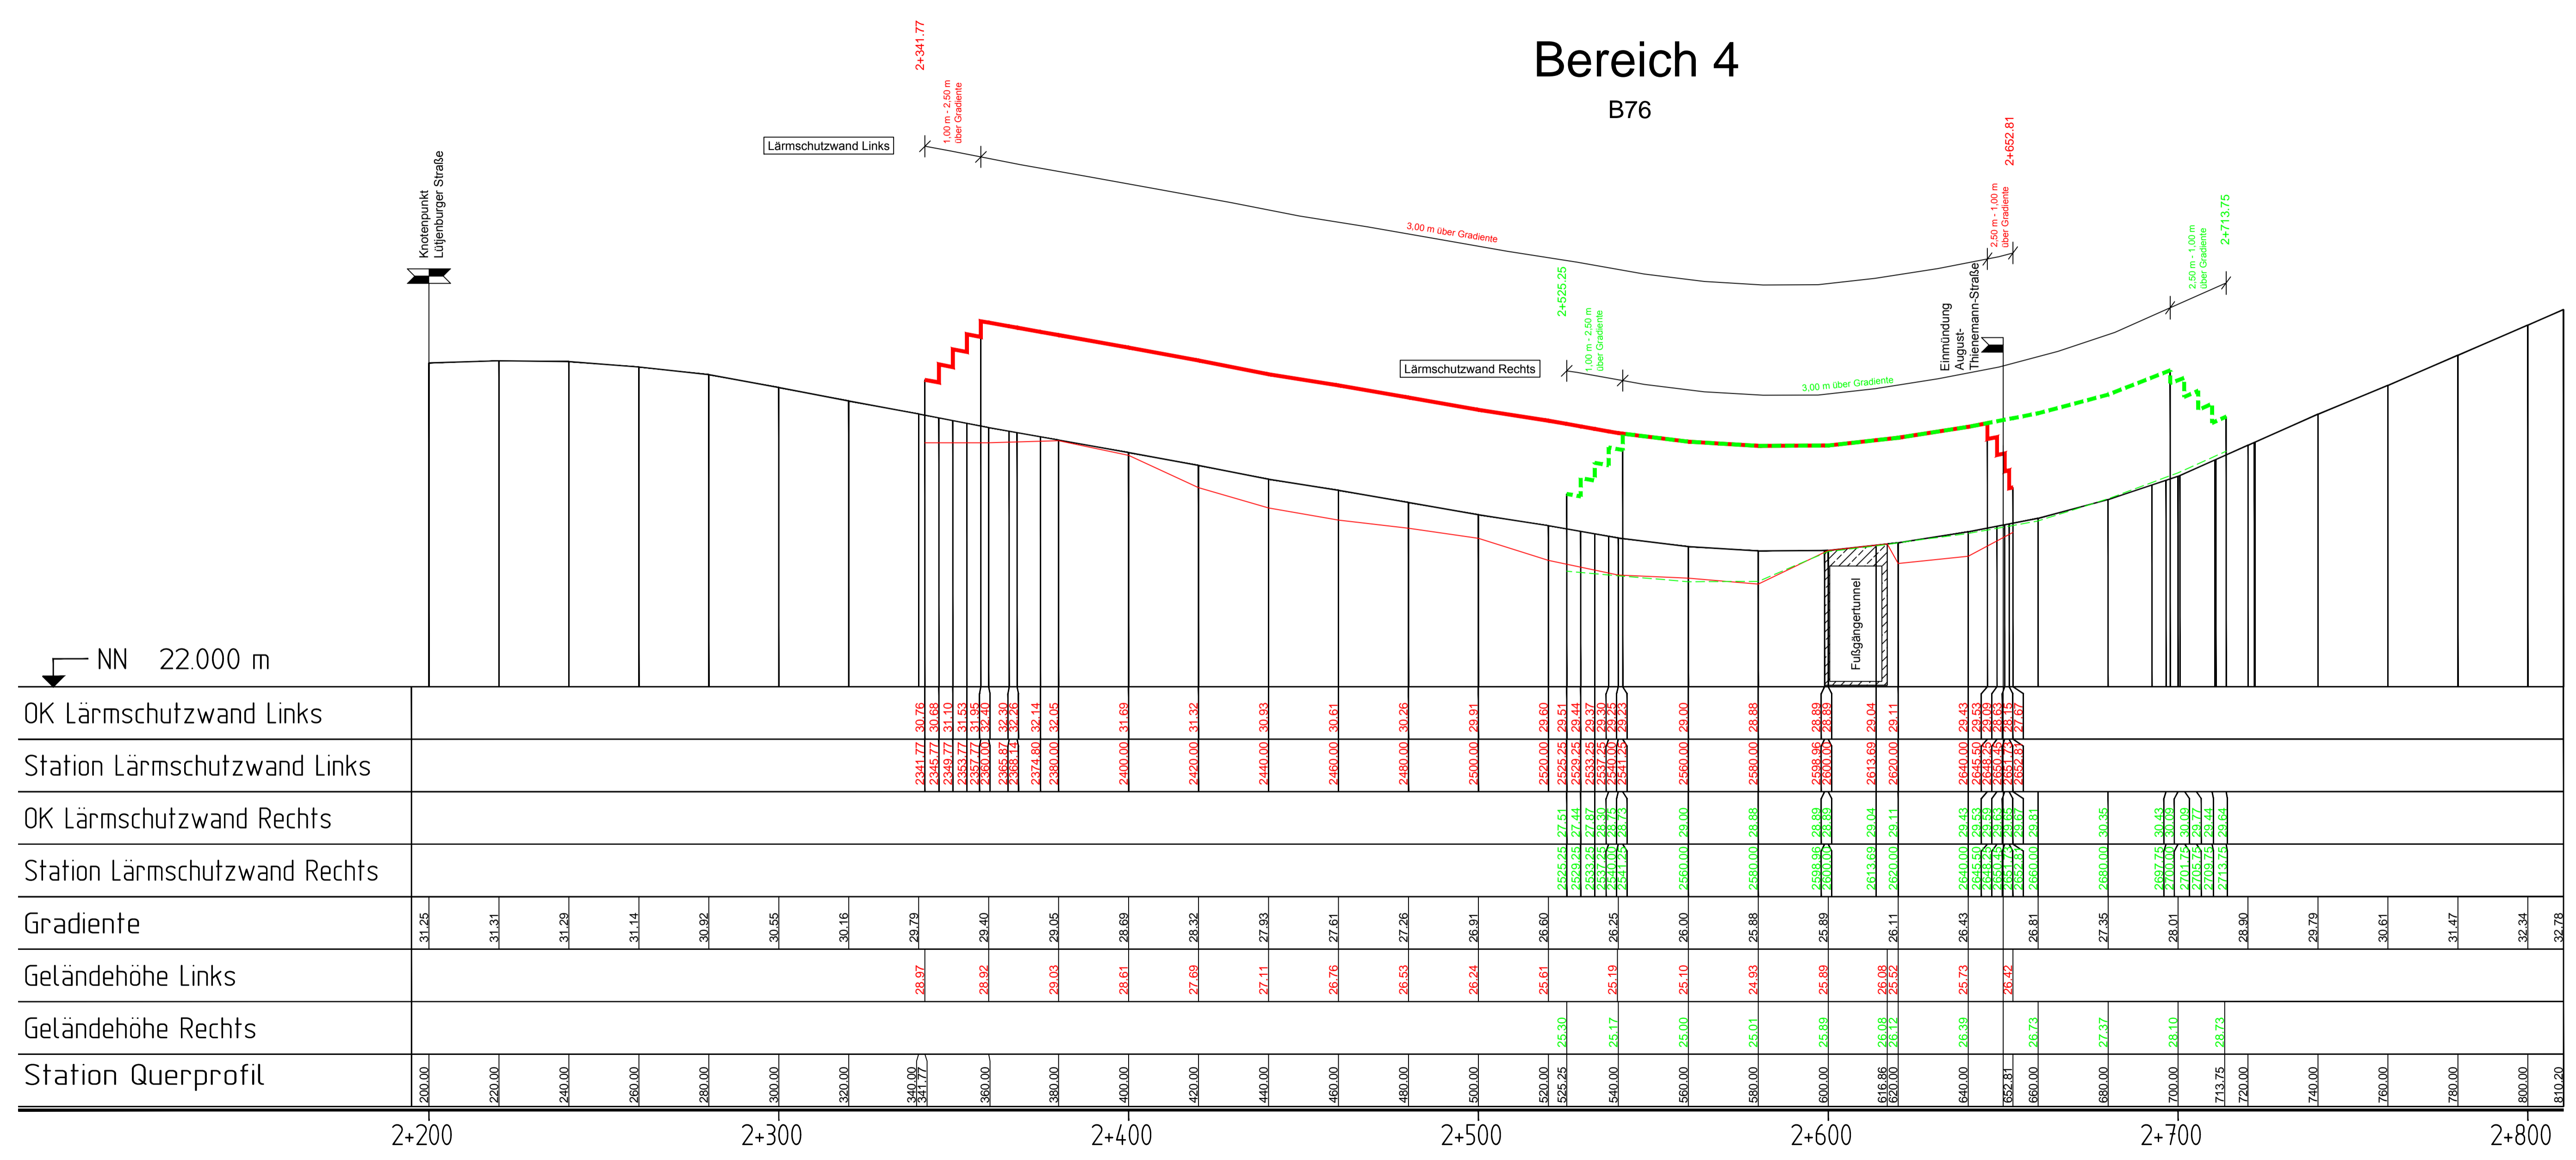

| Nr. | Art der Änderung | Datum | Name |
|-----|------------------|-------|------|
| | | | |
| | | | |
| | | | |

WASSER- UND VERKEHRS-KONTOR
INGENIEURWISSEN FÜR DAS BAUWESEN
 BERATENDE INGENIEURE BEHREND & KRÜGER
 Havelstraße 33 - 24539 Neumünster
 Tel. 04321 - 260 27-0
 Internet: www.wvk.sh email: info@wvk.sh

| | Datum | Name |
|------------|------------|---------------|
| bearbeitet | 30.05.2012 | K.Schlotfeldt |
| gezeichnet | 30.05.2012 | B.Jäger |
| geprüft | 30.05.2012 | hs |

Landesbetrieb Straßenbau und Verkehr SH
Niederlassung Rendsburg

Straße: B 76 von NK: 17 28 006 von Abschnitt: 205 Station: 1283
 bis NK: 18 28 003 bis Abschnitt: 180 Station: 3702

Nächster Ort: Plön

Unterlage Nr.: 8
 Blatt Nr.: 2
 Reg. Nr.:

B 76, Teilortsumfahrung Plön
Lärmvorsorge

Bau-km: 0+000 - 2+820

Maßstab: M. = 1:1.000

| | Datum | Zeichen |
|------------|-----------|----------|
| bearbeitet | 12 / 2017 | Dudek |
| gezeichnet | | |
| geprüft | 12 / 2017 | W. Sauer |

Höhenplan der Lärmschutzmaßnahmen

Aufgestellt:
 LBV-SH Niederlassung Rendsburg
 gez. Forster

Rendsburg, den 18.12.2017

Planfeststellungsunterlage:

vom 18.12.2017

Unterlage: 8
 Blatt: 2

| | | |
|--|---|--|
| Grundplan hergestellt: | Aufnahme: WVK | Ergänzungen: |
| WVK GmbH Havelstraße 33 24539 Neumünster | Feldvergleich: Kataster: Koordinatensystem: Gauß-Krüger | Landesamt für Vermessung und Geoinformation Schleswig-Holstein |