



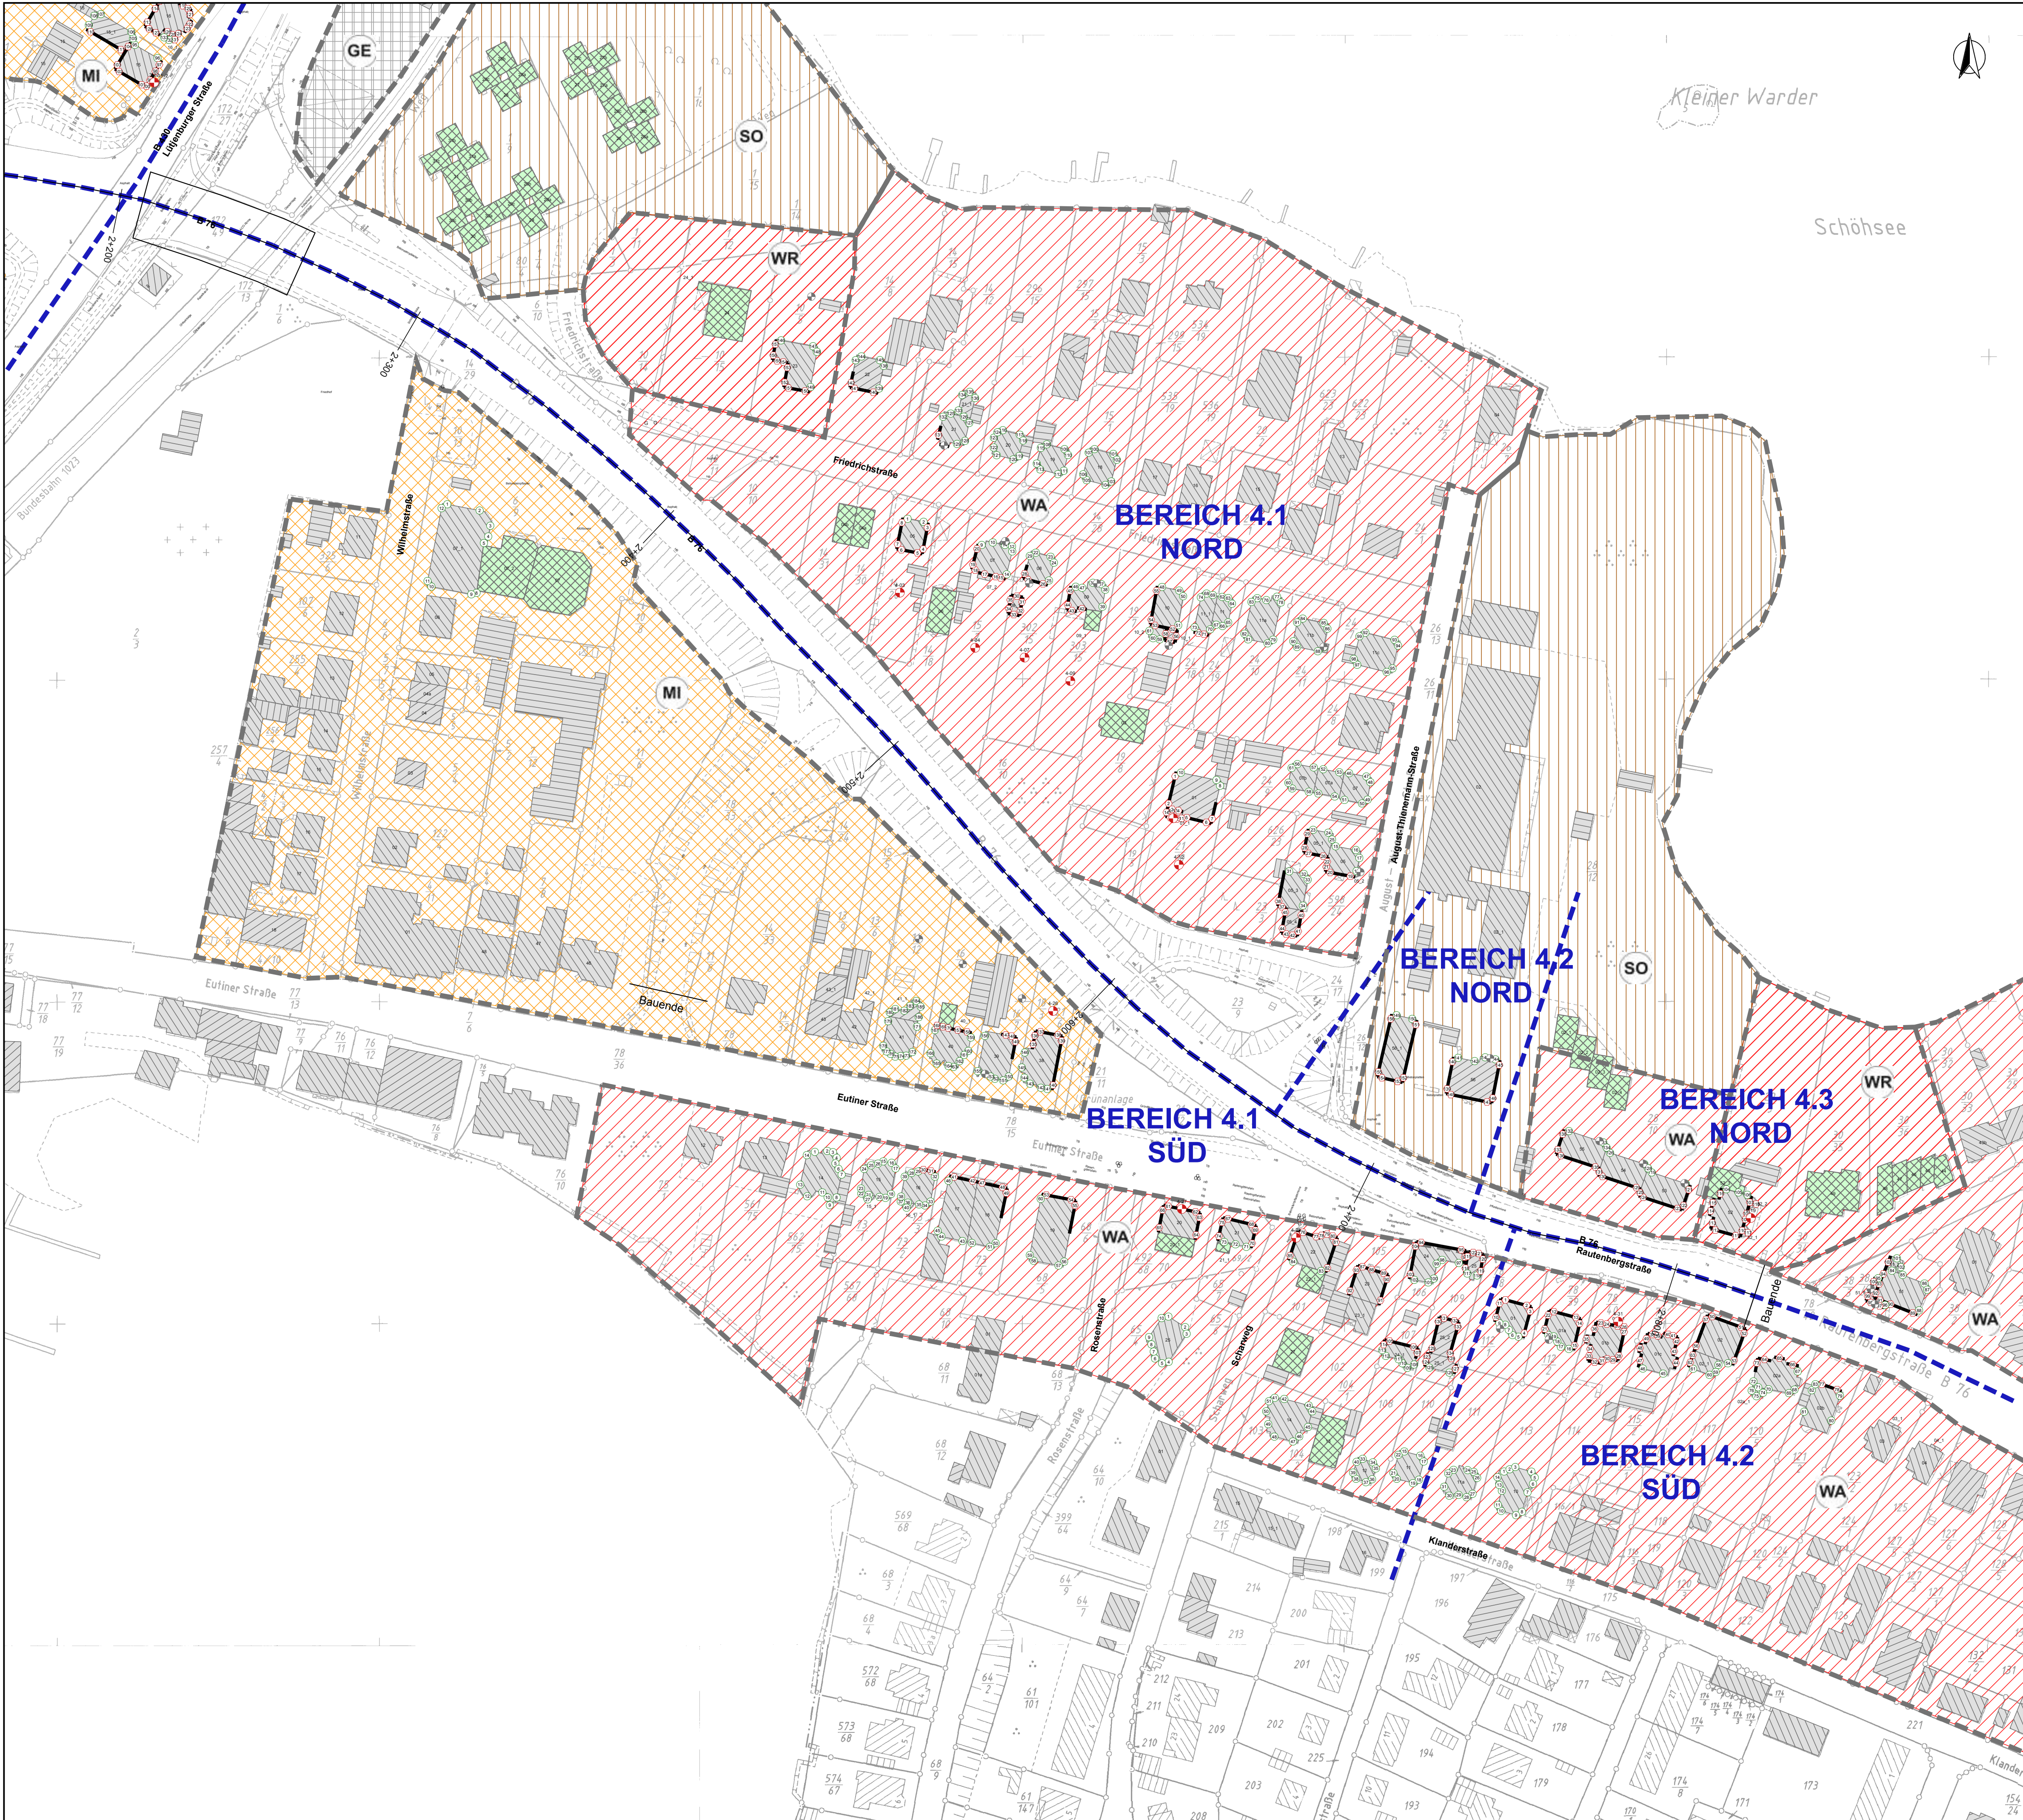

Legende

- Geltungsbereich
- Unterteilung Lärmschutzbereiche
- [Hatched Box] Hauptgebäude
- [Hatched Box] Nebengebäude
- [Green Cross Box] Baugenehmigt nach 09.06.1975 oder als Gewerbe
- [Circle] Pkt. ohne IGW-Überschreitung
- [Red Circle] Pkt. mit IGW-Überschreitung
- [Thick Line] Fassade mit Betroffenheiten
- [Star] AWB ohne IGW-Überschreitung
- [Red Star] AWB mit IGW-Überschreitung
- [Circle] Freifeldpunkt
- [Circle] Konflikt-Freifeldpunkt

Maßstab 1:1000

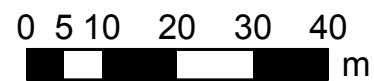

Nr.	Art der Änderung	Datum	Datum	Name								
	WASSER- UND VERKEHRS- KONTOR INGENIEURWISSEN FÜR DAS BAUWESEN BERATENDE INGENIEURE BEHREND & KRÜGER Havelstraße 27 - 24539 Neumünster Tel. 04321 - 260 27-0 Internet www.wvk.sh email: info@wvk.sh		Datum	Name								
		bearbeitet	15.10.10	K. Schlotfeldt								
		gezeichnet	15.10.10	K. Schlotfeldt								
		geprüft	15.10.10	M. Hinz								
Landesbetrieb Straßenbau und Verkehr SH Niederlassung Rendsburg				Unterlage Nr.: 11.1 Blatt. Nr.: 5 Reg. Nr.: - 250								
Straße B 76		von NK: 17 28 006	von Abschnitt: 205		Station: 1290							
		bis NK: 18 28 003	bis Abschnitt: 180		Station: 3711							
Nächster Ort: Plön		Str.-km:		<table><tr><td>Datum</td><td>Zeichen</td></tr><tr><td>bearbeitet</td><td>12 / 2017 Dudek</td></tr><tr><td>gezeichnet</td><td></td></tr><tr><td>geprüft</td><td>12 / 2017 W. Sauer</td></tr></table>	Datum	Zeichen	bearbeitet	12 / 2017 Dudek	gezeichnet		geprüft	12 / 2017 W. Sauer
Datum	Zeichen											
bearbeitet	12 / 2017 Dudek											
gezeichnet												
geprüft	12 / 2017 W. Sauer											
B 76, Teilortsumfahrung Plön Lärmvorsorge Bau-km: Stat. 0 + 000 - Stat. 2 + 820				Bereich 4 Berechnungspunkte und Betroffenheiten ohne LS Nullvariante Maßstab: 1:1.000								
Aufgestellt LBV-SH, NL Rendsburg gez. Forster												
Rendsburg, den 18.12.2017												
Planfeststellungsunterlage vom 18.12.2017 Unterlage Nr.: 11.3 Blatt. Nr.: 5												
Grundplan hergestellt:			Ergänzungen:									
WVK GmbH Havelstraße 27 24539 Neumünster		Aufnahme: Feldvergleich: Kataster:										