



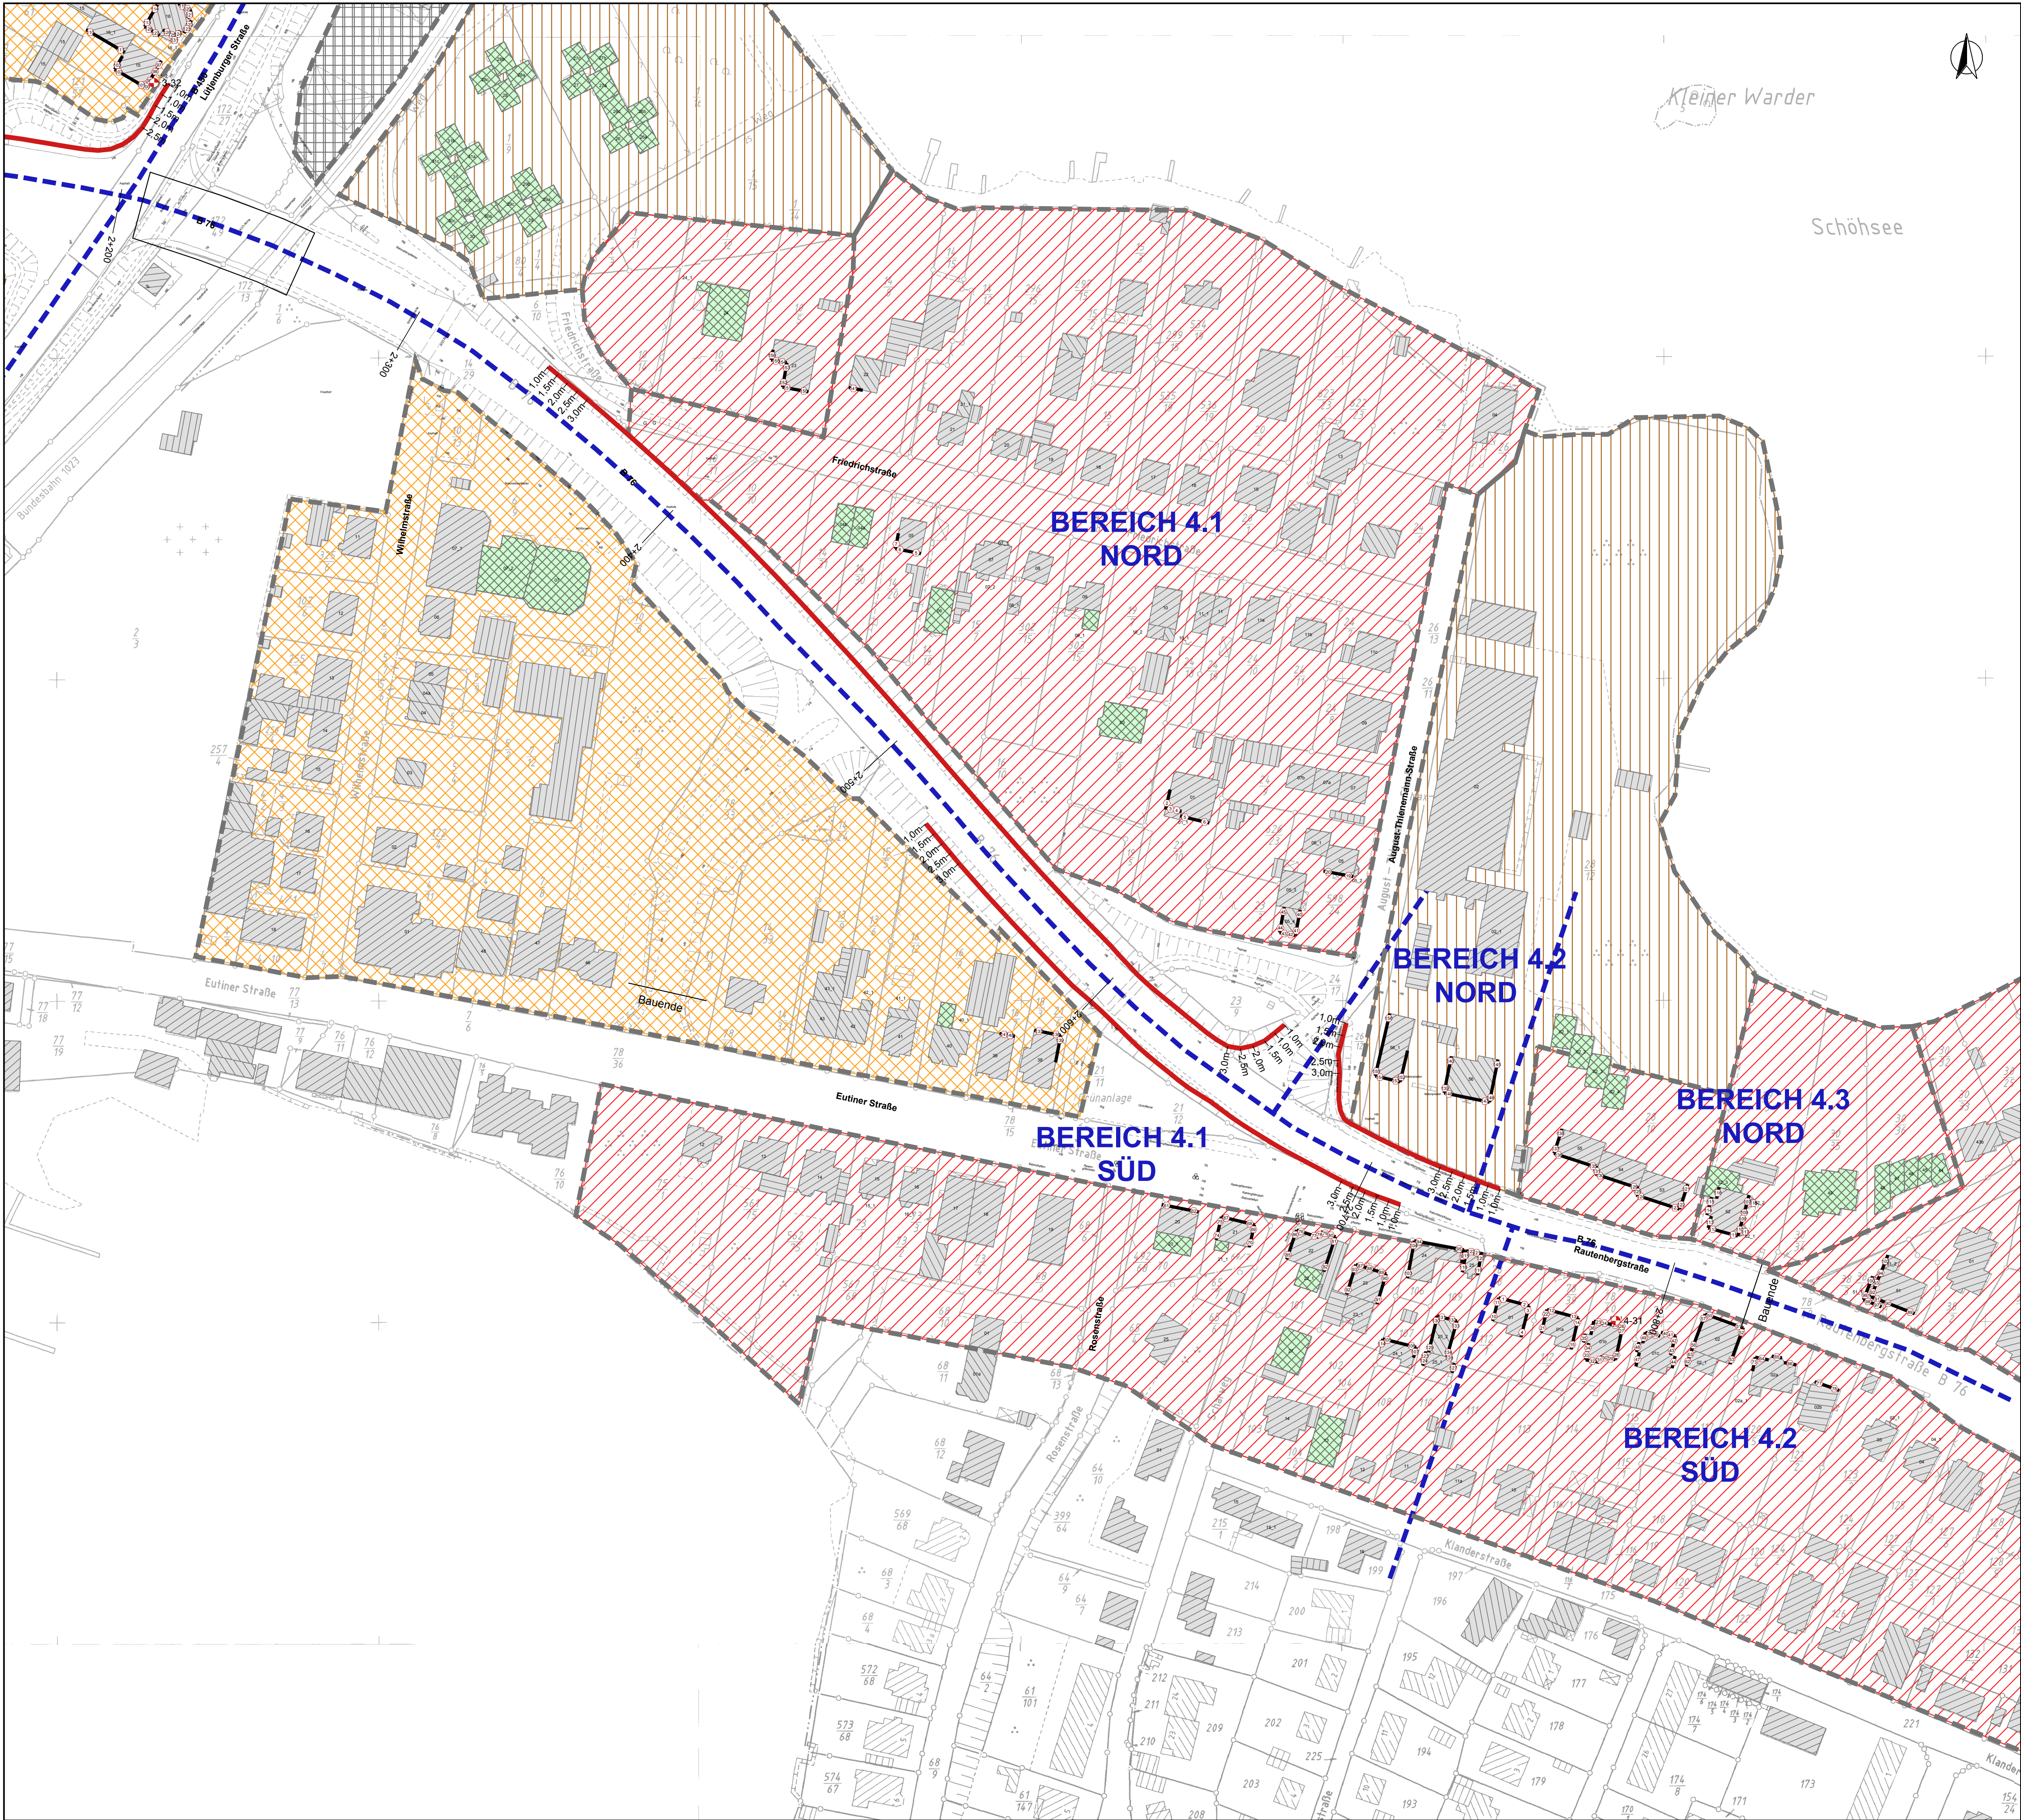

Legende

- Geltungsbereich
- Unterteilung Lärmschutzbereiche
- [diagonal lines] Hauptgebäude
- [horizontal lines] Nebengebäude
- [green cross-hatch] Baugenehmigt nach 09.06.1975 oder als Gewerbe
- [white box] Brücke
- [white box] vorh. Lärmschutz
- [red circle with dot] Pkt. mit IGW-Überschreitung
- [black line] Fassade mit Restbetroffenheiten
- [red circle with cross] AWB mit IGW-Überschreitung
- [red line] Lärmschutzwand

Maßstab 1:1000

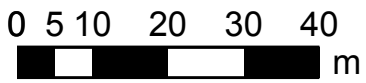

Nr.	Art der Änderung	Datum	Datum	Name



WASSER- UND VERKEHRS- KONTOR
INGENIEURWISSEN FÜR DAS BAUWESEN
BERATENDE INGENIEURE BEHREND & KRÜGER
Havelstraße 27 - 24539 Neumünster
Tel. 04321 - 260 27-0
Internet www.wvk.sh email: info@wvk.sh

	Datum	Name
bearbeitet	15.10.10	K. Schlotfeldt
gezeichnet	15.10.10	K. Schlotfeldt
geprüft	15.10.10	M. Hinz

Landesbetrieb Straßenbau und Verkehr SH
Niederlassung Rendsburg

Straße B 76 von NK: 17 28 006 von Abschnitt: 205 Station: 1283
bis NK: 18 28 003 bis Abschnitt: 180 Station: 3702

Unterlage Nr.: 11.4.7.1
Blatt. Nr.: 3
Reg. Nr.: - 250

Nächster Ort: Plön

Str.-km:

Variantenuntersuchung

B 76, Teilortsumfahrung Plön

Lärmvorsorge

Bau-km: Stat. 0 + 000 - Stat. 2 + 820

bearbeitet	12/2017	Dudek
gezeichnet		
geprüft	12/2017	W. Sauer

Bereich 4
Lärmschutzvariante 2
Restbetroffenheiten

Maßstab: 1:1.000

Aufgestellt
LBV-SH, NL Rendsburg
gez. Forster

Rendsburg, den 18.12.2017

Planfeststellungsunterlage

vom 18.12.2017

Unterlage Nr.: 11.4.7.1

Blatt. Nr.: 3

Grundplan hergestellt:	Ergänzungen:
WVK GmbH Havelstraße 27 24539 Neumünster	Aufnahme: Feldvergleich: Kataster: