


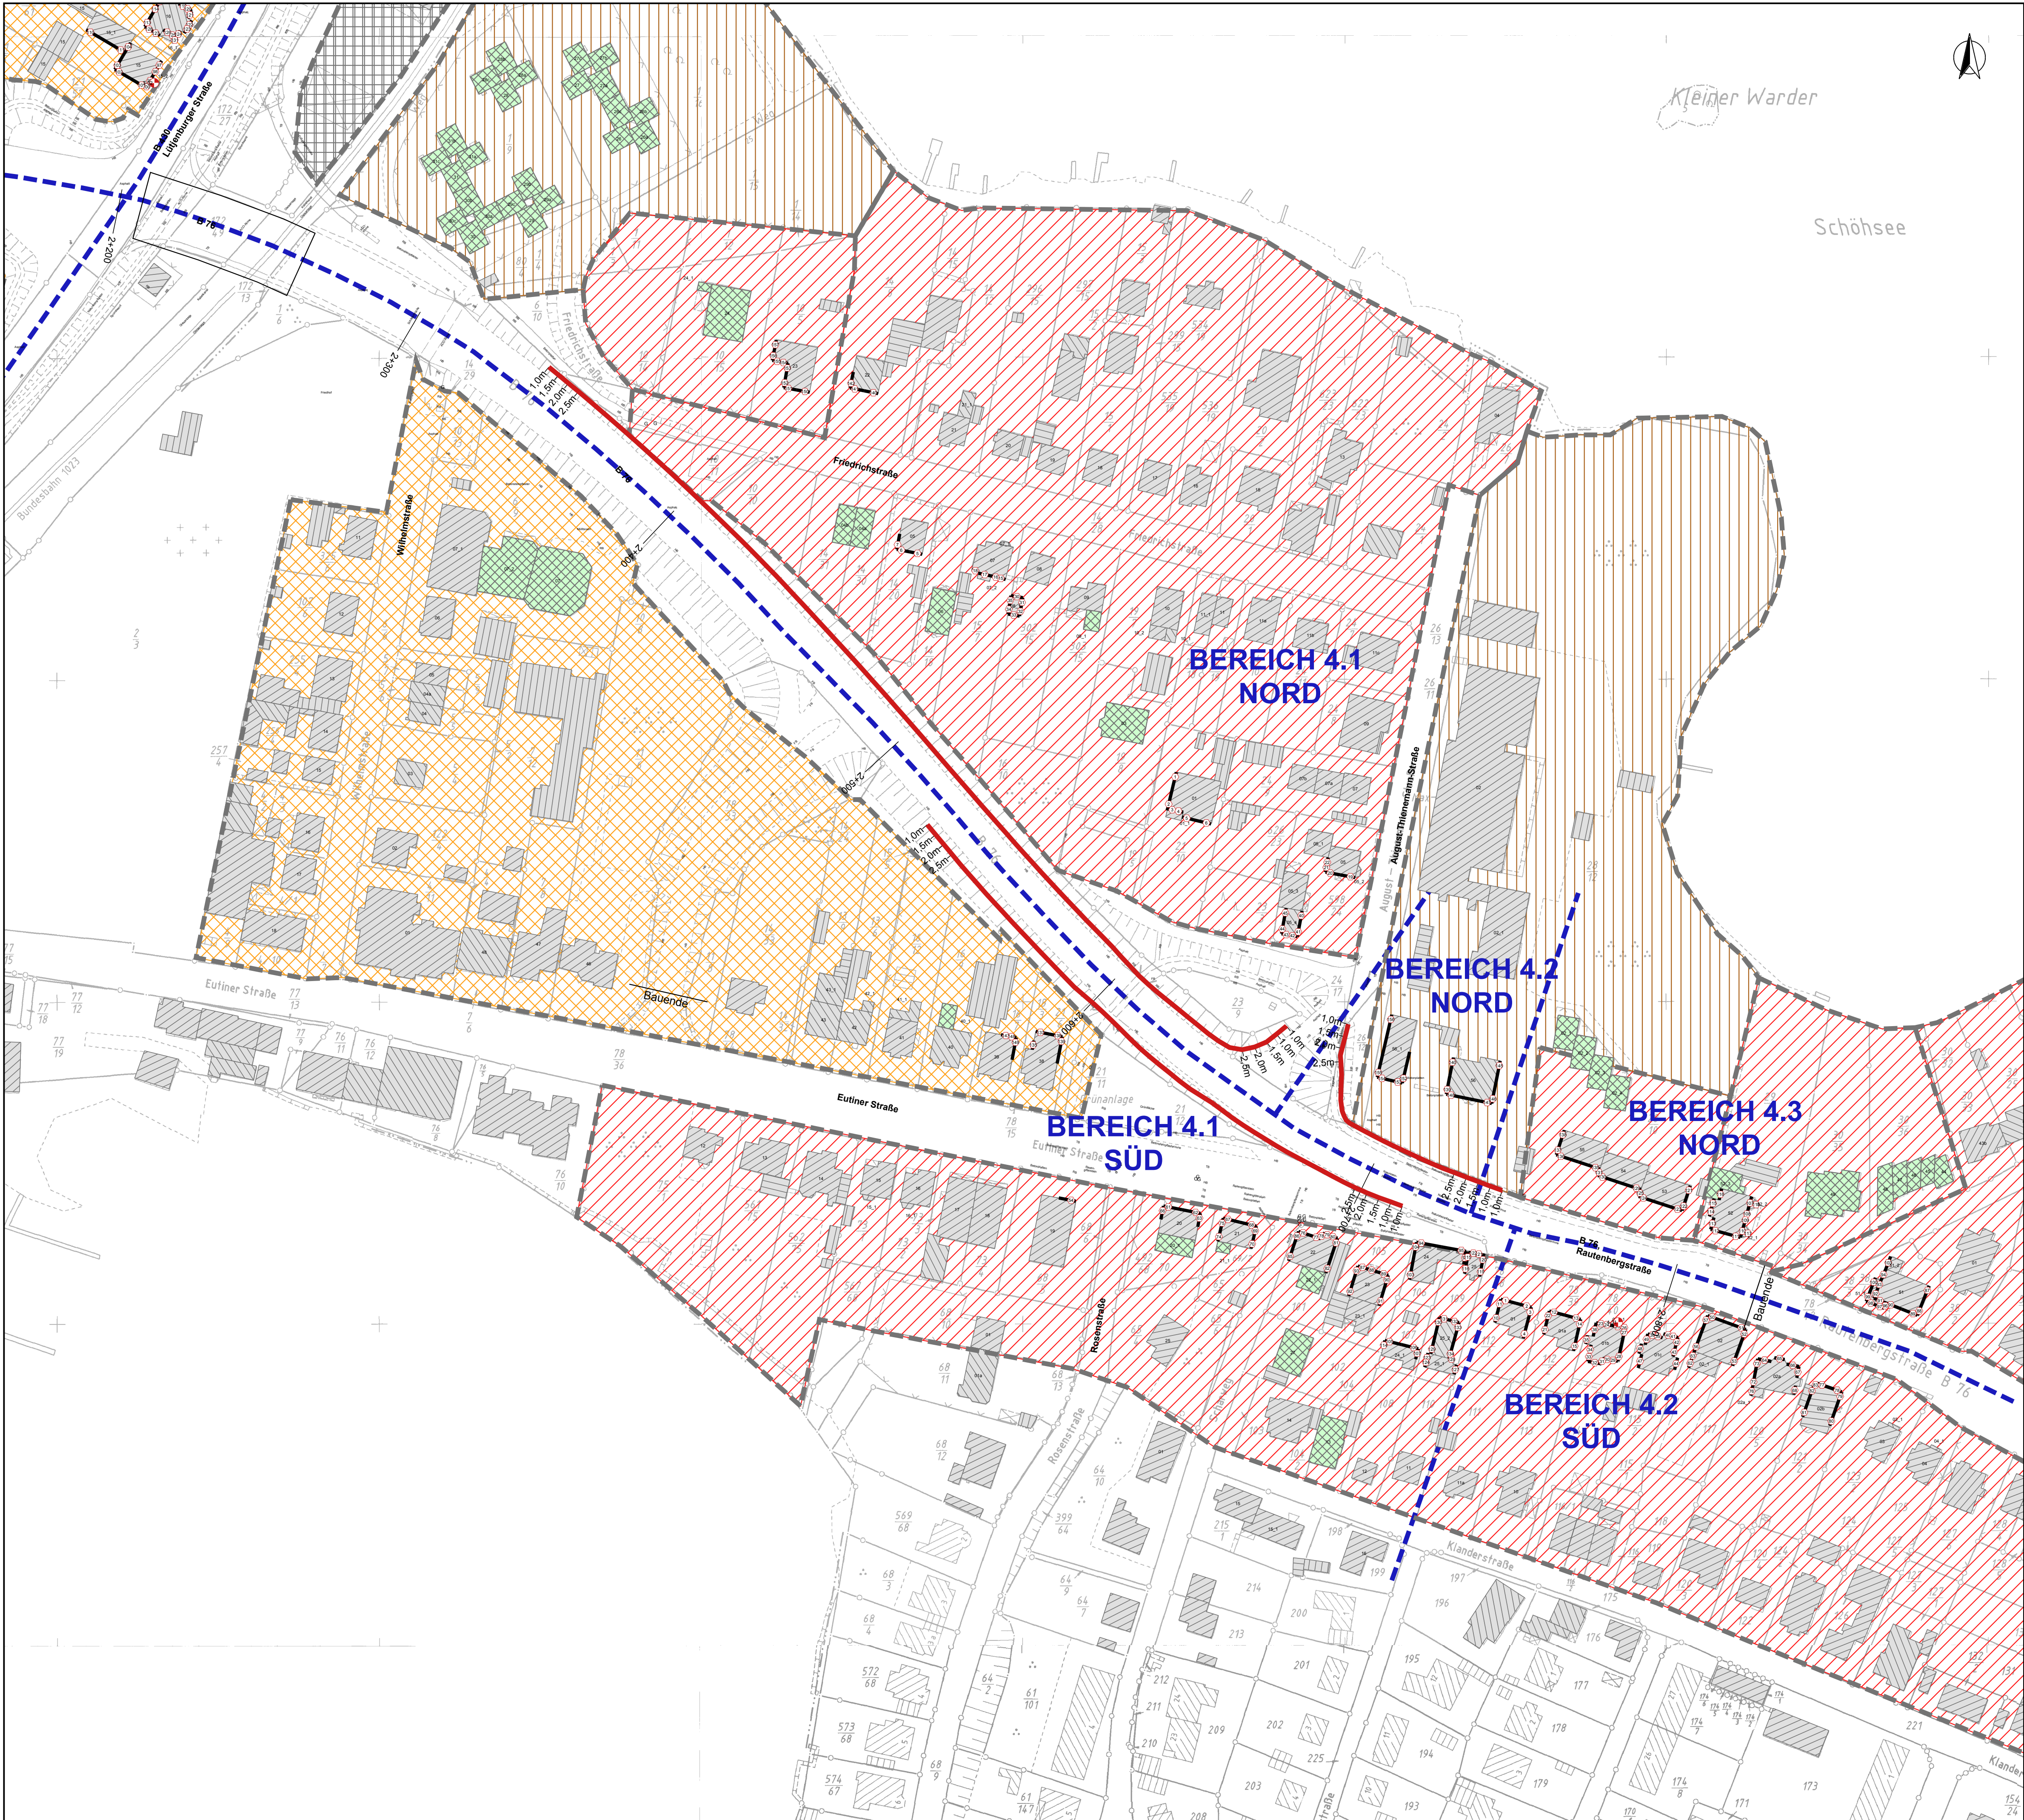

Legende

- Hauptgebäude
- Nebengebäude
- Brücke
- vorh. Lärmschutz
- Pkt. mit IGW-Überschreitung
- Fassade mit Restbetroffenheiten
- AWB mit IGW-Überschreitung
- Lärmschutzwand

Maßstab 1:1000
0 5 10 20 30 40 m



WASSER- UND VERKEHRS- KONTOR
INGENIEURWISSEN FÜR DAS BAUWESEN
BERATENDE INGENIEURE BEHREND & KRÜGER
Havelstraße 27 - 24539 Neumünster
Tel. 04321 - 260 27-0
Internet www.wvk.sh email: info@wvk.sh

	Datum	Name
bearbeitet	15.10.10	K. Schlotfeldt
gezeichnet	15.10.10	K. Schlotfeldt
geprüft	15.10.10	M. Hinz

Landesbetrieb Straßenbau und Verkehr SH
Niederlassung Rendsburg

Straße B 76 von NK: 17 28 006 von Abschnitt: 205 Station: 1283
bis NK: 18 28 003 bis Abschnitt: 180 Station: 3702

Unterlage Nr.: 11.4.8.1
Blatt. Nr.: 3
Reg. Nr.: - 250

Variantenuntersuchung

B 76, Teilortsumfahrung Plön

Lärmvorsorge

Bau-km: Stat. 0 + 000 - Stat. 2 + 820

bearbeitet	12/2017	Dudek
gezeichnet		
geprüft	12/2017	W. Sauer

Bereich 4
Lärmschutzvariante 3
Restbetroffenheiten

Maßstab: 1:1.000

Aufgestellt
LBV-SH, NL Rendsburg
gez. Forster

Planfeststellungsunterlage

vom 18.12.2017
Unterlage Nr.: 11.4.8.1
Blatt. Nr.: 3

Grundplan hergestellt:		Ergänzungen:	
WVK Gmbh Havelstraße 27 24539 Neumünster	Aufnahme: Feldvergleich: Kataster:		