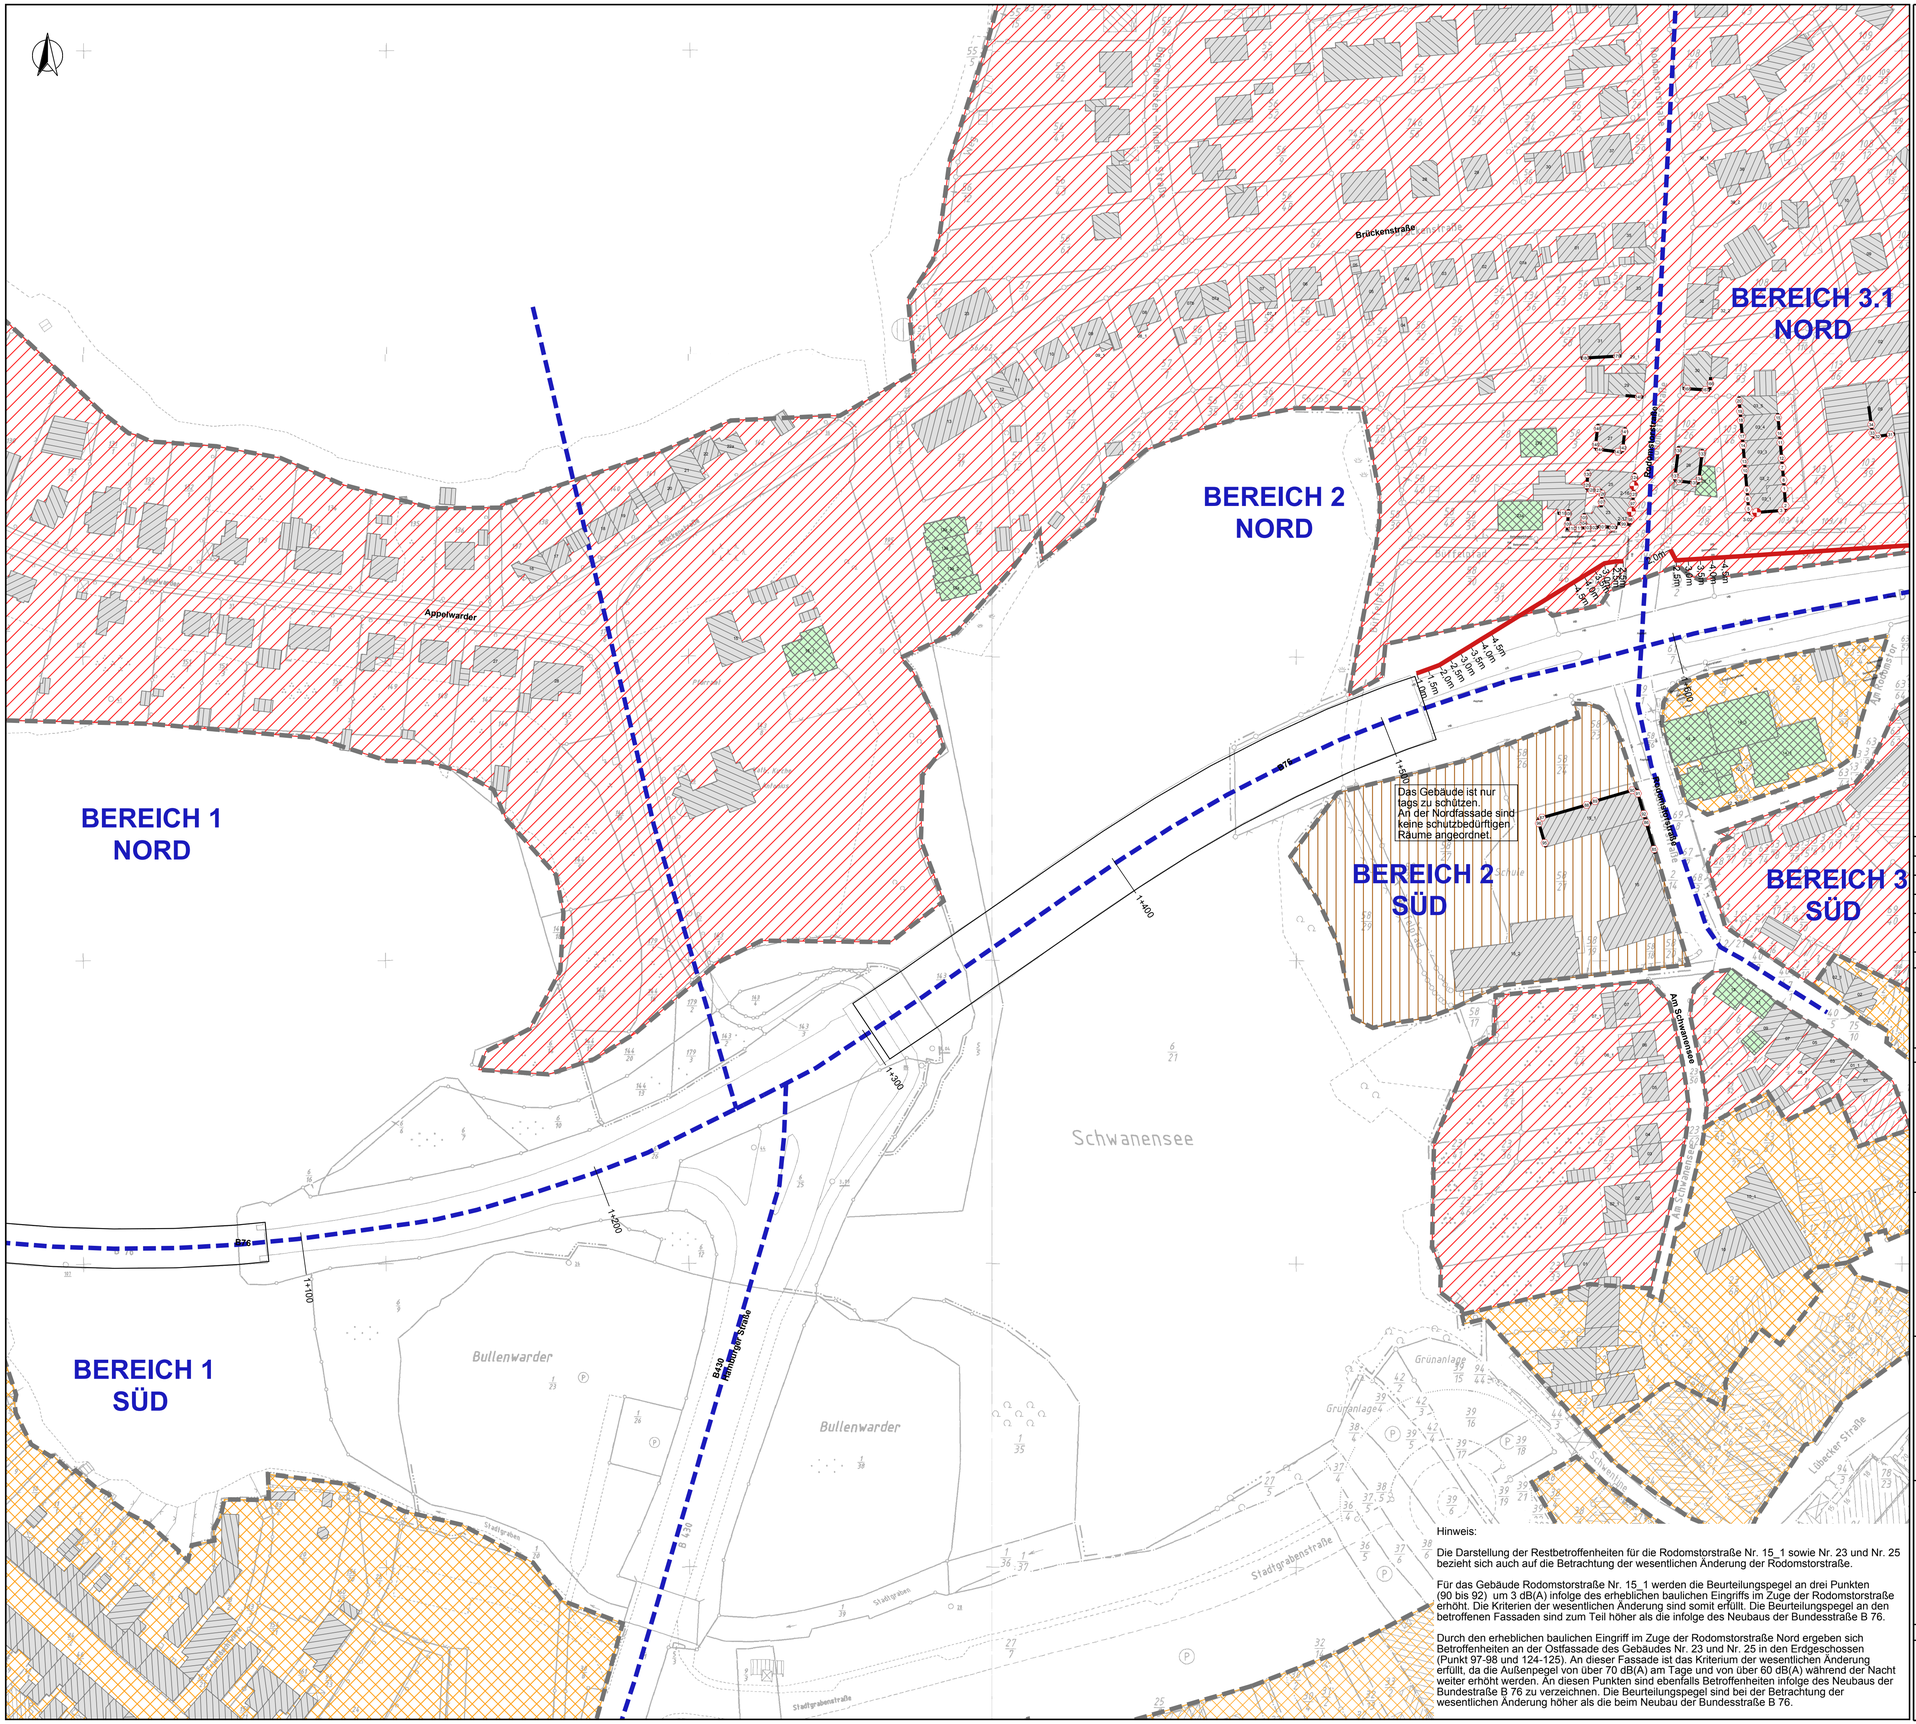
BEREICH 1
NORD
BEREICH 1
SÜD
BEREICH 2
NORD
BEREICH 2
SÜD
BEREICH 3.1
NORD
BEREICH 3
SÜD
Das Gebäude ist nur tags zu schützen. An der Nordfassade sind keine schutzbedürftigen Räume angeordnet.
Brückenstraße
Appelwarder
Bullenwarder
Schwanensee
Stadtgraben
Stadtgrabenstraße
Grünanlage
Lübecker Straße
B76
B430
1+000
1+100
1+200
1+300
1+400
1+500
1+600
