



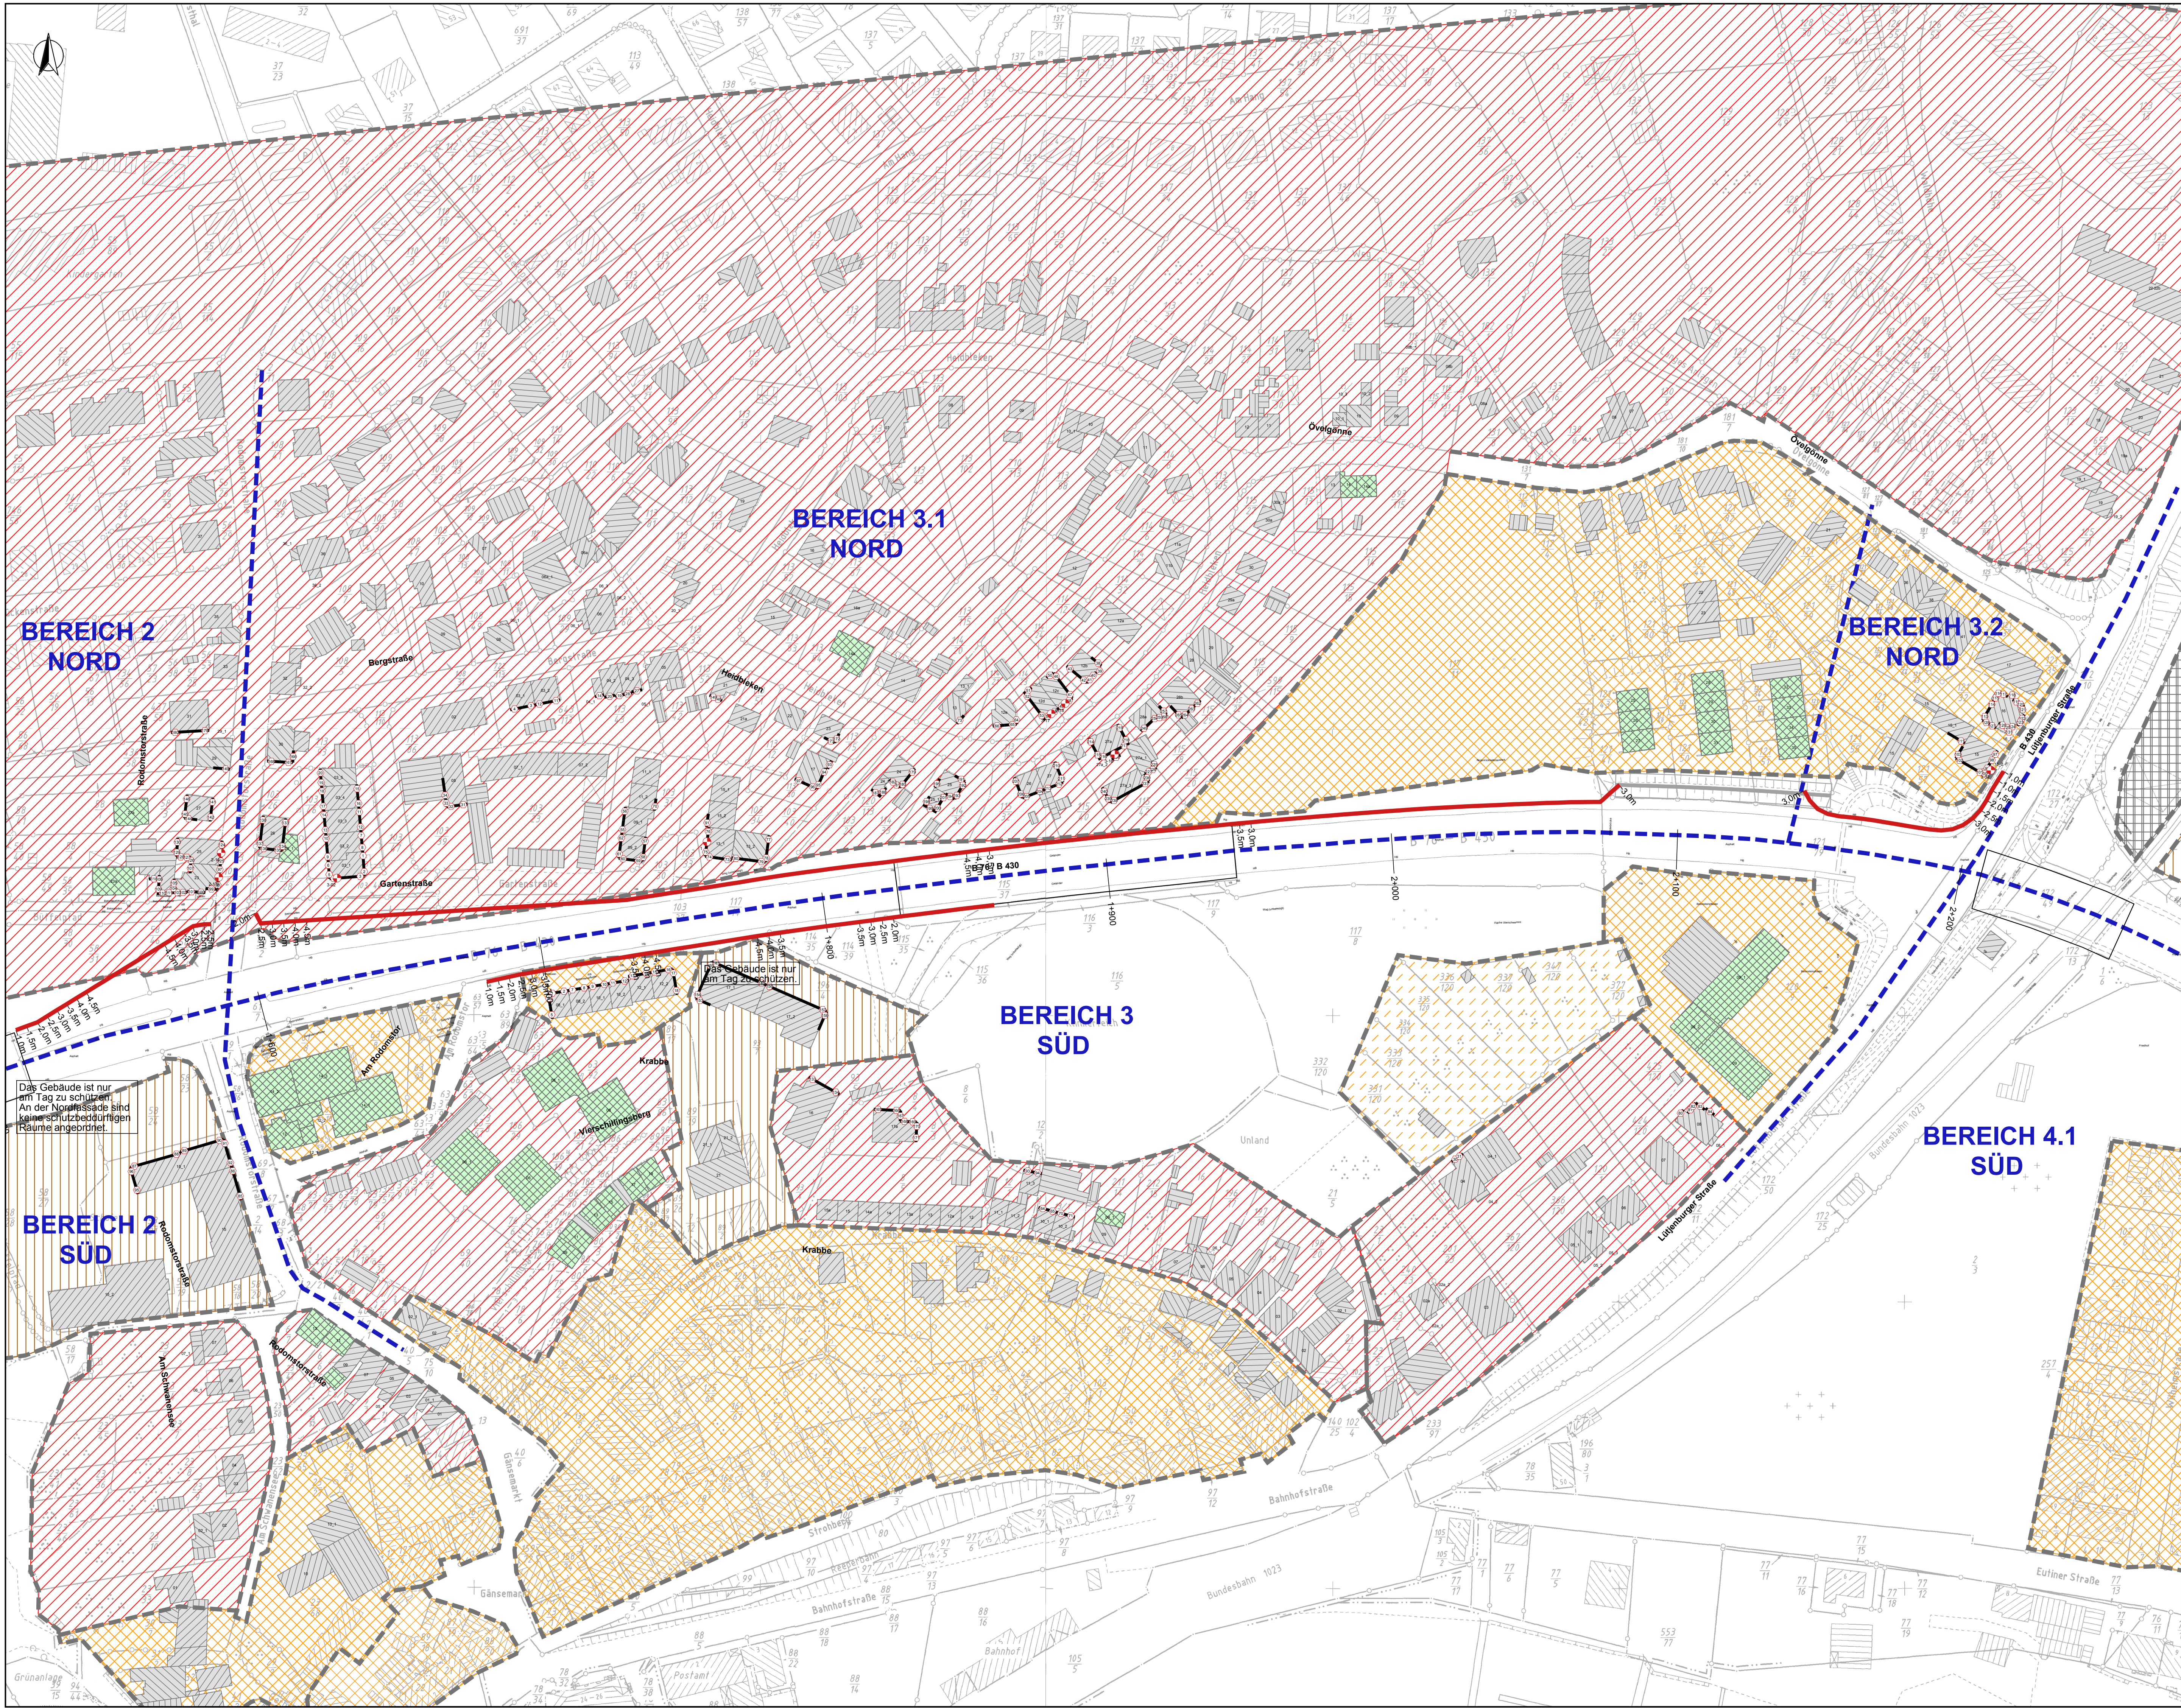

Legende

- Geltungsbereich
- - - Unterteilung Lärmschutzbereiche
- Hatched box Hauptgebäude
- Horizontal lines box Nebengebäude
- Green cross-hatched box Baugenehmigt nach 09.06.1975 oder als Gewerbe
- White box Brücke
- White box vorh. Lärmschutz
- Circle with dot Pkt. mit IGW-Überschreitung
- Black line Fassade mit Restbetroffenheiten
- Red circle with cross AWB mit IGW-Überschreitung
- Red line Lärmschutzwand

Maßstab 1:1000

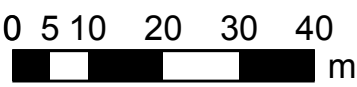

Das Gebäude ist nur am Tag zu schützen. An der Nordfassade sind keine schutzbedürftigen Räume angeordnet.

Das Gebäude ist nur am Tag zu schützen.



WASSER- UND VERKEHRS- KONTOR
INGENIEURWISSEN FÜR DAS BAUWESEN
BERATENDE INGENIEURE BEHREND & KRÜGER
Havelstraße 27 - 24539 Neumünster
Tel. 04321 - 260 27-0
Internet: www.wvk.sh email: info@wvk.sh

	Datum	Name
bearbeitet	15.10.10	K. Schlottfeldt
gezeichnet	15.10.10	K. Schlottfeldt
geprüft	15.10.10	M. Hinz

Landesbetrieb Straßenbau und Verkehr SH
Niederlassung Rendsburg

Straße B 76 von NK: 17 28 006 von Abschnitt: 205 Station: 1283
bis NK: 18 28 003 bis Abschnitt: 180 Station: 3702

Nächster Ort: Plön Str.-km:

Variantenuntersuchung

B 76, Teilortsumfahrung Plön

Lärmvorsorge

Bau-km: Stat. 0 + 000 - Stat. 2 + 820

Unterlage Nr.: 11.4.9.1
Blatt Nr.: 2
Reg. Nr.: - 250

Datum	Zeichen
12/2017	Dudek
12/2017	W. Sauer

Bereich 3
Lärmschutzvariante 4
Restbetroffenheiten

Maßstab: 1:1.000

Aufgestellt
LBV-SH, NL Rendsburg
gez. Forster

Rendsburg, den 18.12.2017

Planfeststellungsunterlage

vom 18.12.2017

Unterlage Nr.: 11.4.9.1

Blatt Nr.: 2

Grundplan hergestellt:		Ergänzungen:
WVK GmbH Havelstraße 27 24539 Neumünster	Aufnahme: Feldvergleich: Kataster:	