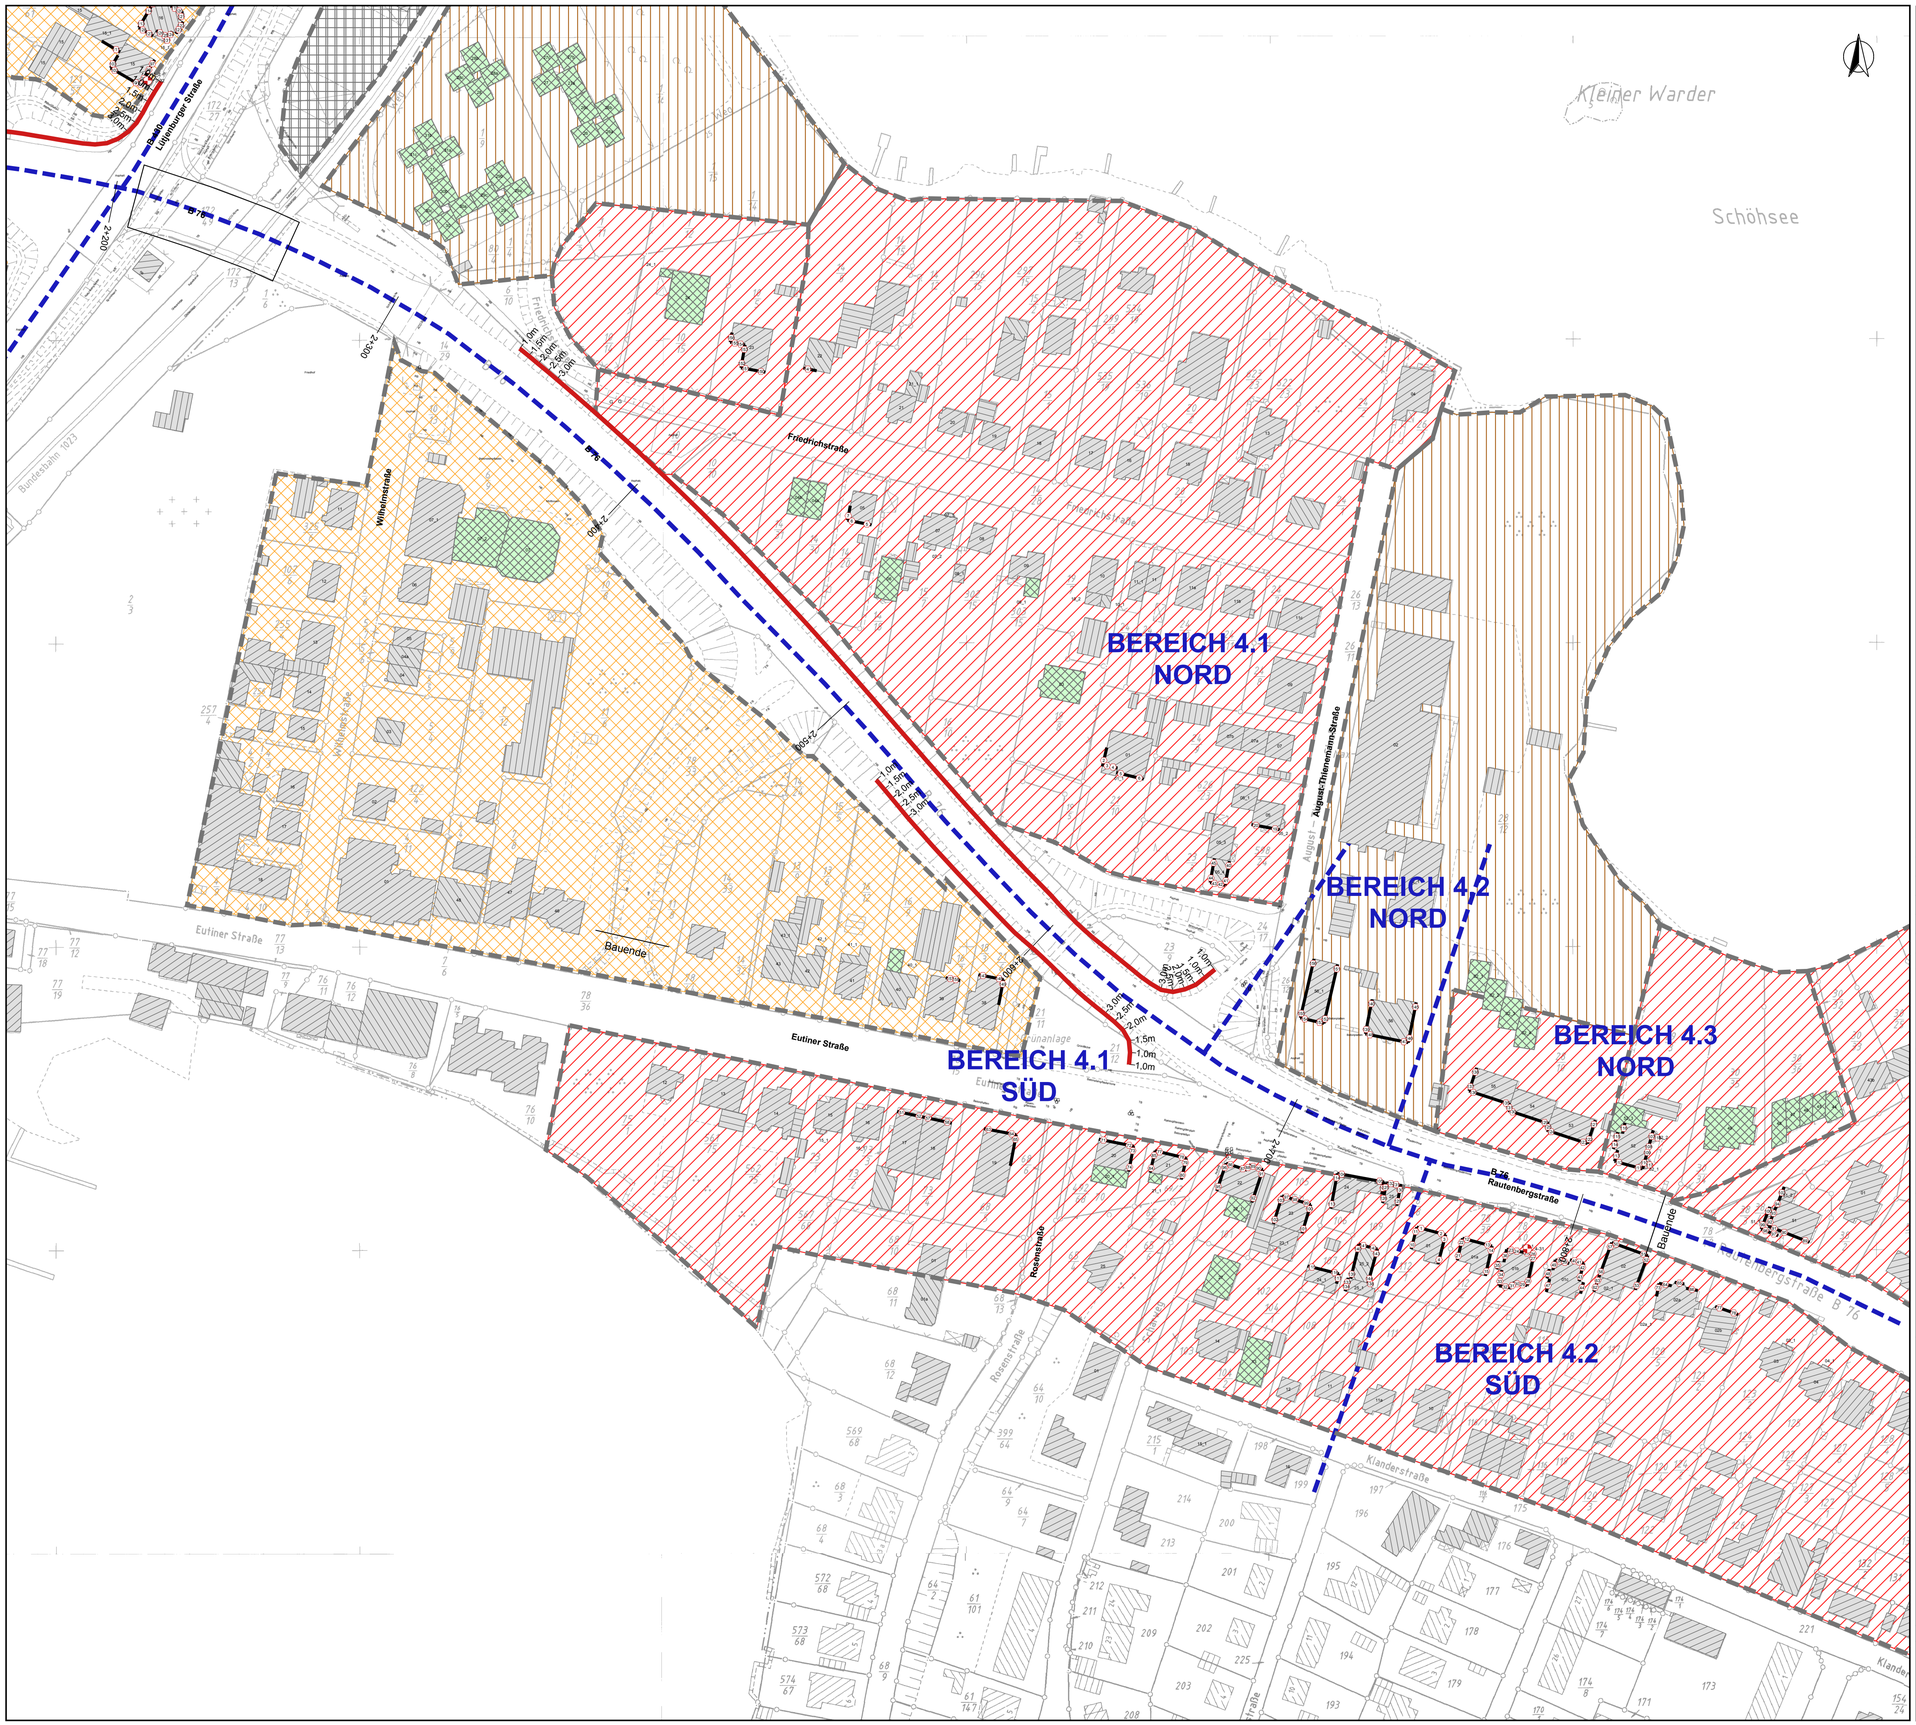

Legende

- Geltungsbereich
- Unterteilung Lärmschutzbereiche
- Hauptgebäude
- Nebengebäude
- Baugenehmigt nach 09.06.1975 oder als Gewerbe
- Brücke
- vorh. Lärmschutz
- Pkt. mit IGW-Überschreitung
- Fassade mit Restbetroffenheiten
- AWB mit IGW-Überschreitung
- Lärmschutzwand

Maßstab 1:1000

0 5 10 20 30 40 m

Nr.	Art der Änderung	Datum	Datum	Name

WASSER- UND VERKEHRS- KONTOR
INGENIEURWISSEN FÜR DAS BAUWESEN
BERATENDE INGENIEURE BEHREND & KRÜGER
Havelstraße 27 - 24539 Neumünster
Tel. 04321 - 260 27-0
internet www.wvk.sh email: info@wvk.sh

	Datum	Name
bearbeitet	15.10.10	K. Schlotfeldt
gezeichnet	15.10.10	K. Schlotfeldt
geprüft	15.10.10	M. Hinz

Landesbetrieb Straßenbau und Verkehr SH
Niederlassung Rendsburg

Straße B 76 von NK: 17 28 006 von Abschnitt: 205 Station: 1283
bis NK: 18 28 003 bis Abschnitt: 180 Station: 3702

Nächster Ort: Plön Str.-km:

Unterlage Nr.: 11.4.9.1
Blatt. Nr.: 3
Reg. Nr.: - 250

	Datum	Zeichen
bearbeitet	12 / 2017	Dudek
gezeichnet		
geprüft	12 / 2017	W. Sauer

Variantenuntersuchung

B 76, Teilortsumfahrung Plön

Lärmvorsorge

Bau-km: Stat. 0 + 000 - Stat. 2 + 820

Bereich 4
Lärmschutzvariante 4
Restbetroffenheiten

Maßstab: 1:1.000

Aufgestellt
LBV-SH, NL Rendsburg

gez. Forster

Rendsburg, den 18.12.2017

Planfeststellungsunterlage

vom 18.12.2017

Unterlage Nr.: 11.4.9.1

Blatt. Nr.: 3

Grundplan hergestellt:

Ergänzungen:

WVK Gmbh
Havelstraße 27
24539 Neumünster

Aufnahme:

Feldvergleich:

Kataster: