
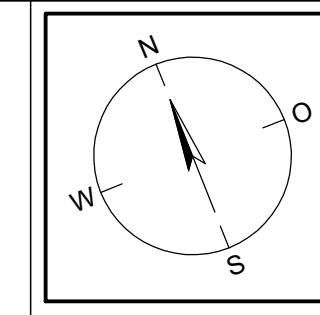


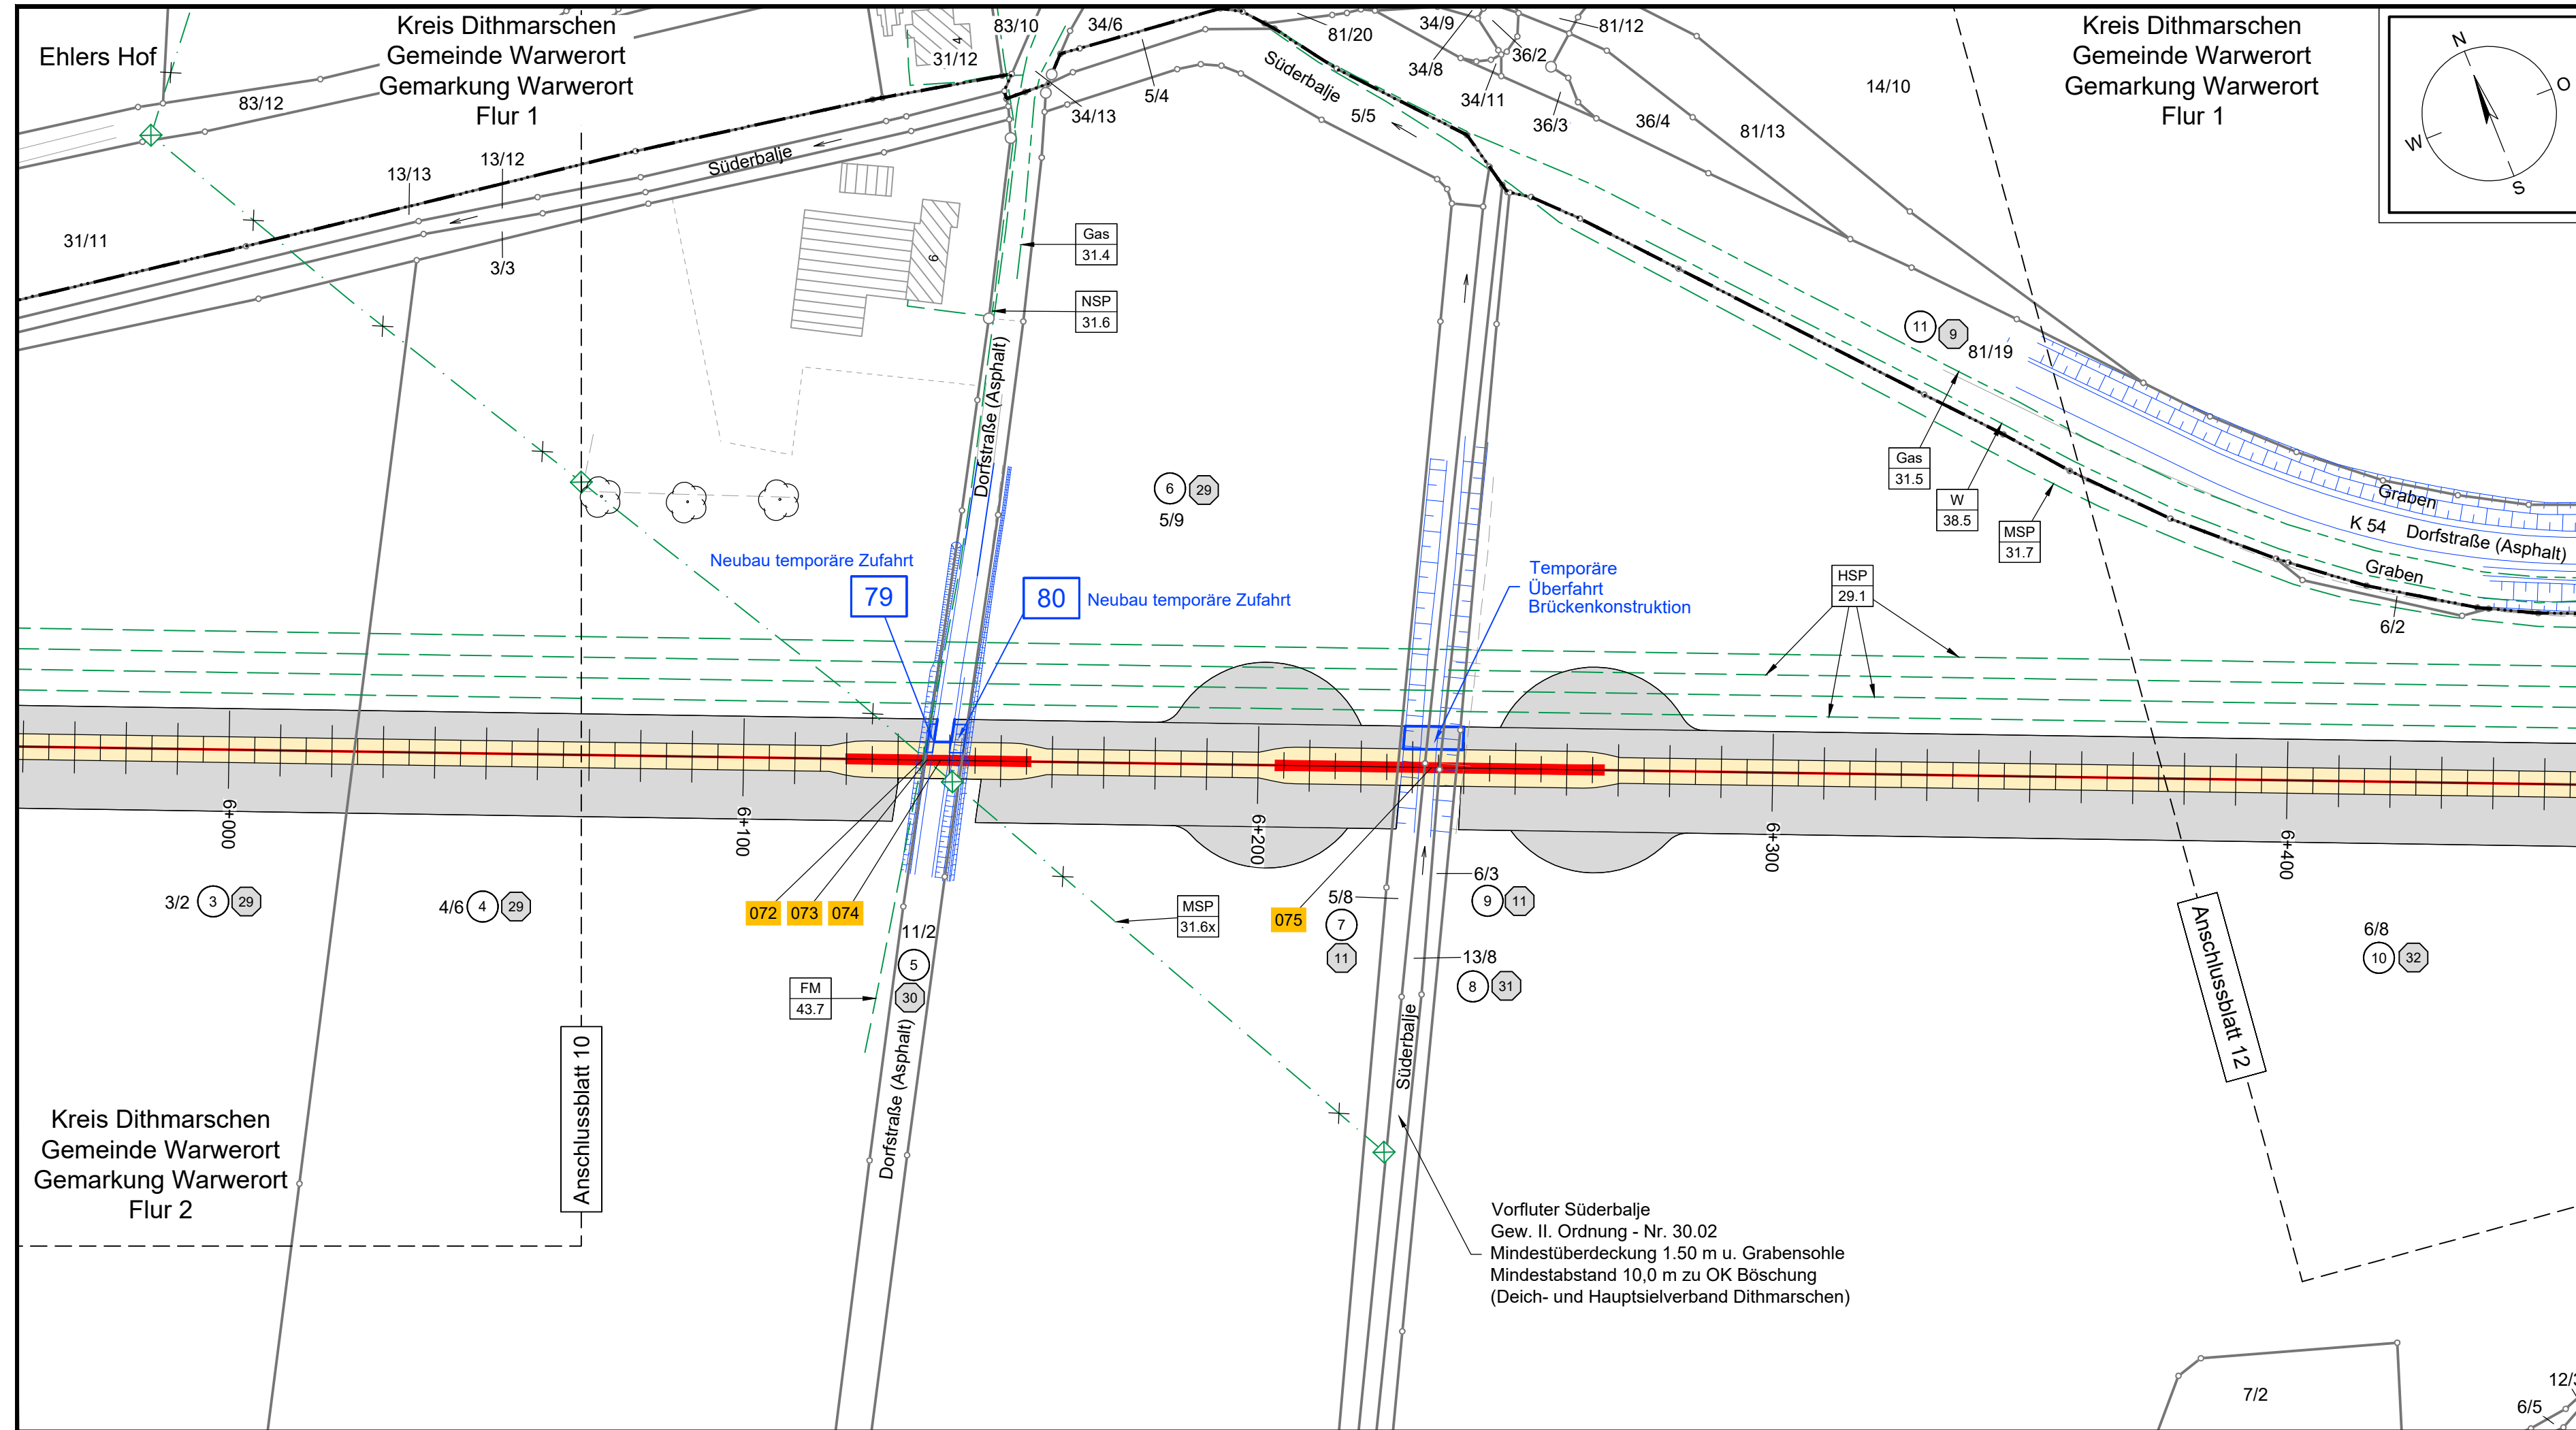


Legende:


Grenzen:

Land		Gemarkung	
Kreis		Flur	
Stadt/Gem.		Flurstück	
Zaun		Topografie	
Freileitung		Rohrleitung	
Kabel		Richtfunk	
Kreuzungsnummer	001	Flurstücksnummer	35/6
Flurstücks-Ordnungsnummer	1	Eigentümer-Schlüsselnummer	2
Bauwerksnummer (gem. Anlage 6.1)	15	Durchleitungsbauwerk	
		Abtrommelplatz mit Nummerierung	AP001


Trasse

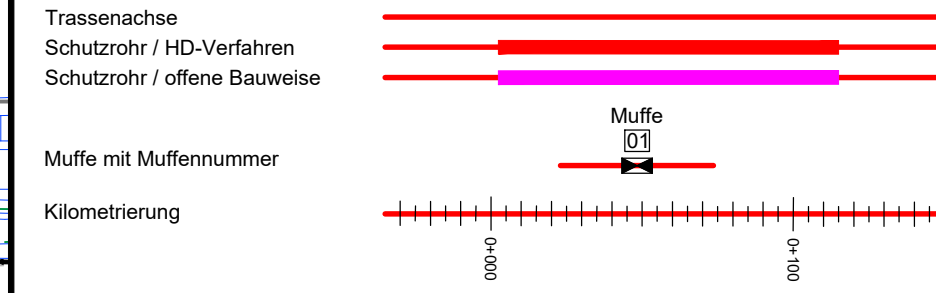

Trasse

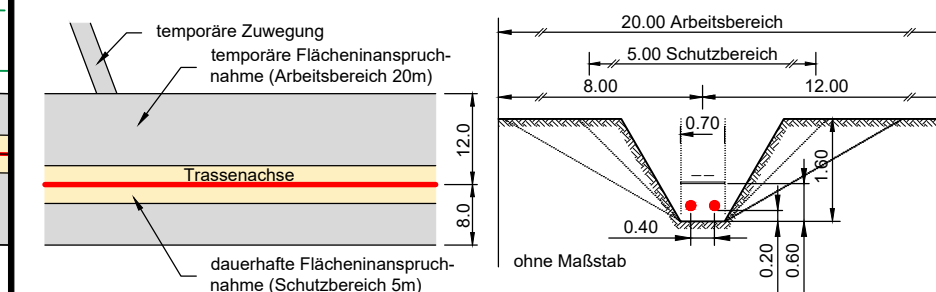

Entwässerung

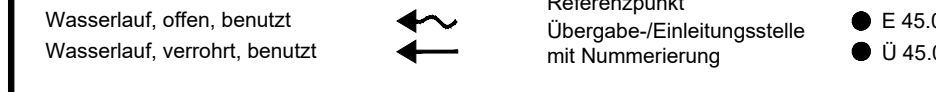

Gas	Gas-Mittelspannung DN63 PE (Schleswig-Holstein Netz AG) Verlegetiefe ca. 0,80m - 1,20m	FM	Fernmeldekabel (Deutsche Telekom AG)
Gas	Gas-Mittelspannung DN63 PE (Schleswig-Holstein Netz AG) Verlegetiefe ca. 0,80m - 1,20m	HSP	Hochspannungsgleichstrom- kabeltrasse Büsum - Büttel 4 Leitungssysteme Schutzstreifen 18m (TenneT Offshore GmbH)
MSP	Mittelspannungsfreileitung, 20kV, Rückbau Ltg. 61-106, 3x70/12 AL/ST (Schleswig-Holstein Netz AG)	NSP	Niederspannungskabel (Schleswig-Holstein Netz AG) Verlegetiefe ca. 0,40m - 1,00m
MSP	Mittelspannungskabel, 20kV (Schleswig-Holstein Netz AG) Verlegetiefe ca. 0,40m - 1,00m	W	Wasserleitung (Wasserverband Norderdithmarschen) Verlegetiefe ca. 0,80 - 1,20 m

Vorfluter Süderbalje
Gew. II. Ordnung - Nr. 30.02
Mindestüberdeckung 1,50 m u. Grabensohle
Mindestabstand 10,0 m zu OK Böschung
(Deich- und Hauptsielverband Dithmarschen)

Anlage 4.1
NordLink
Abschnitt 12-Seemeilen-Grenze
bis UW Wilster
Lage- und Grunderwerbsplan
Landtrasse
km 6+020 — km 6+420

Deckblatt

Planfeststellungsunterlage

Quelle:

Ersteller-Zeichnungs-Nr.: LAYOUT_LP_BI.11-12_06020-07200-9-PÄ.dwg

Aufgestellt:
Bayreuth, den 31.08.2018
DC Nordseekabel
GmbH & Co.KG (NOKA)

Firma	Maßstab:	Einheit:
GEOS INGENIEUR-GESELLSCHAFT MBH	1:1000	Meter
	Datum	Name
	Bearb. 08.2018	Heinrich
	Gepr. 08.2018	Legler
	Norm	
	Fachbereich	
B	Aktual. Arbeitsbereich	27.08.18 Hei
A	Aktual. Arbeitsbereich	02.06.14 SBerg
Ind.	Änderung	Datum Name

Erstellt durch	Genehmigt von	Datum	Status	Blatt
G.E.O.S. Ing. mbH	NOKA DC Nordseekabel GmbH & Co.KG	27.08.2018 31.08.2018	G	11 von 83
Objektname ± 500-kV-HGÜ Interkonnektor Tonstad - Wilster				
Lage- und Grunderwerbsplan				