


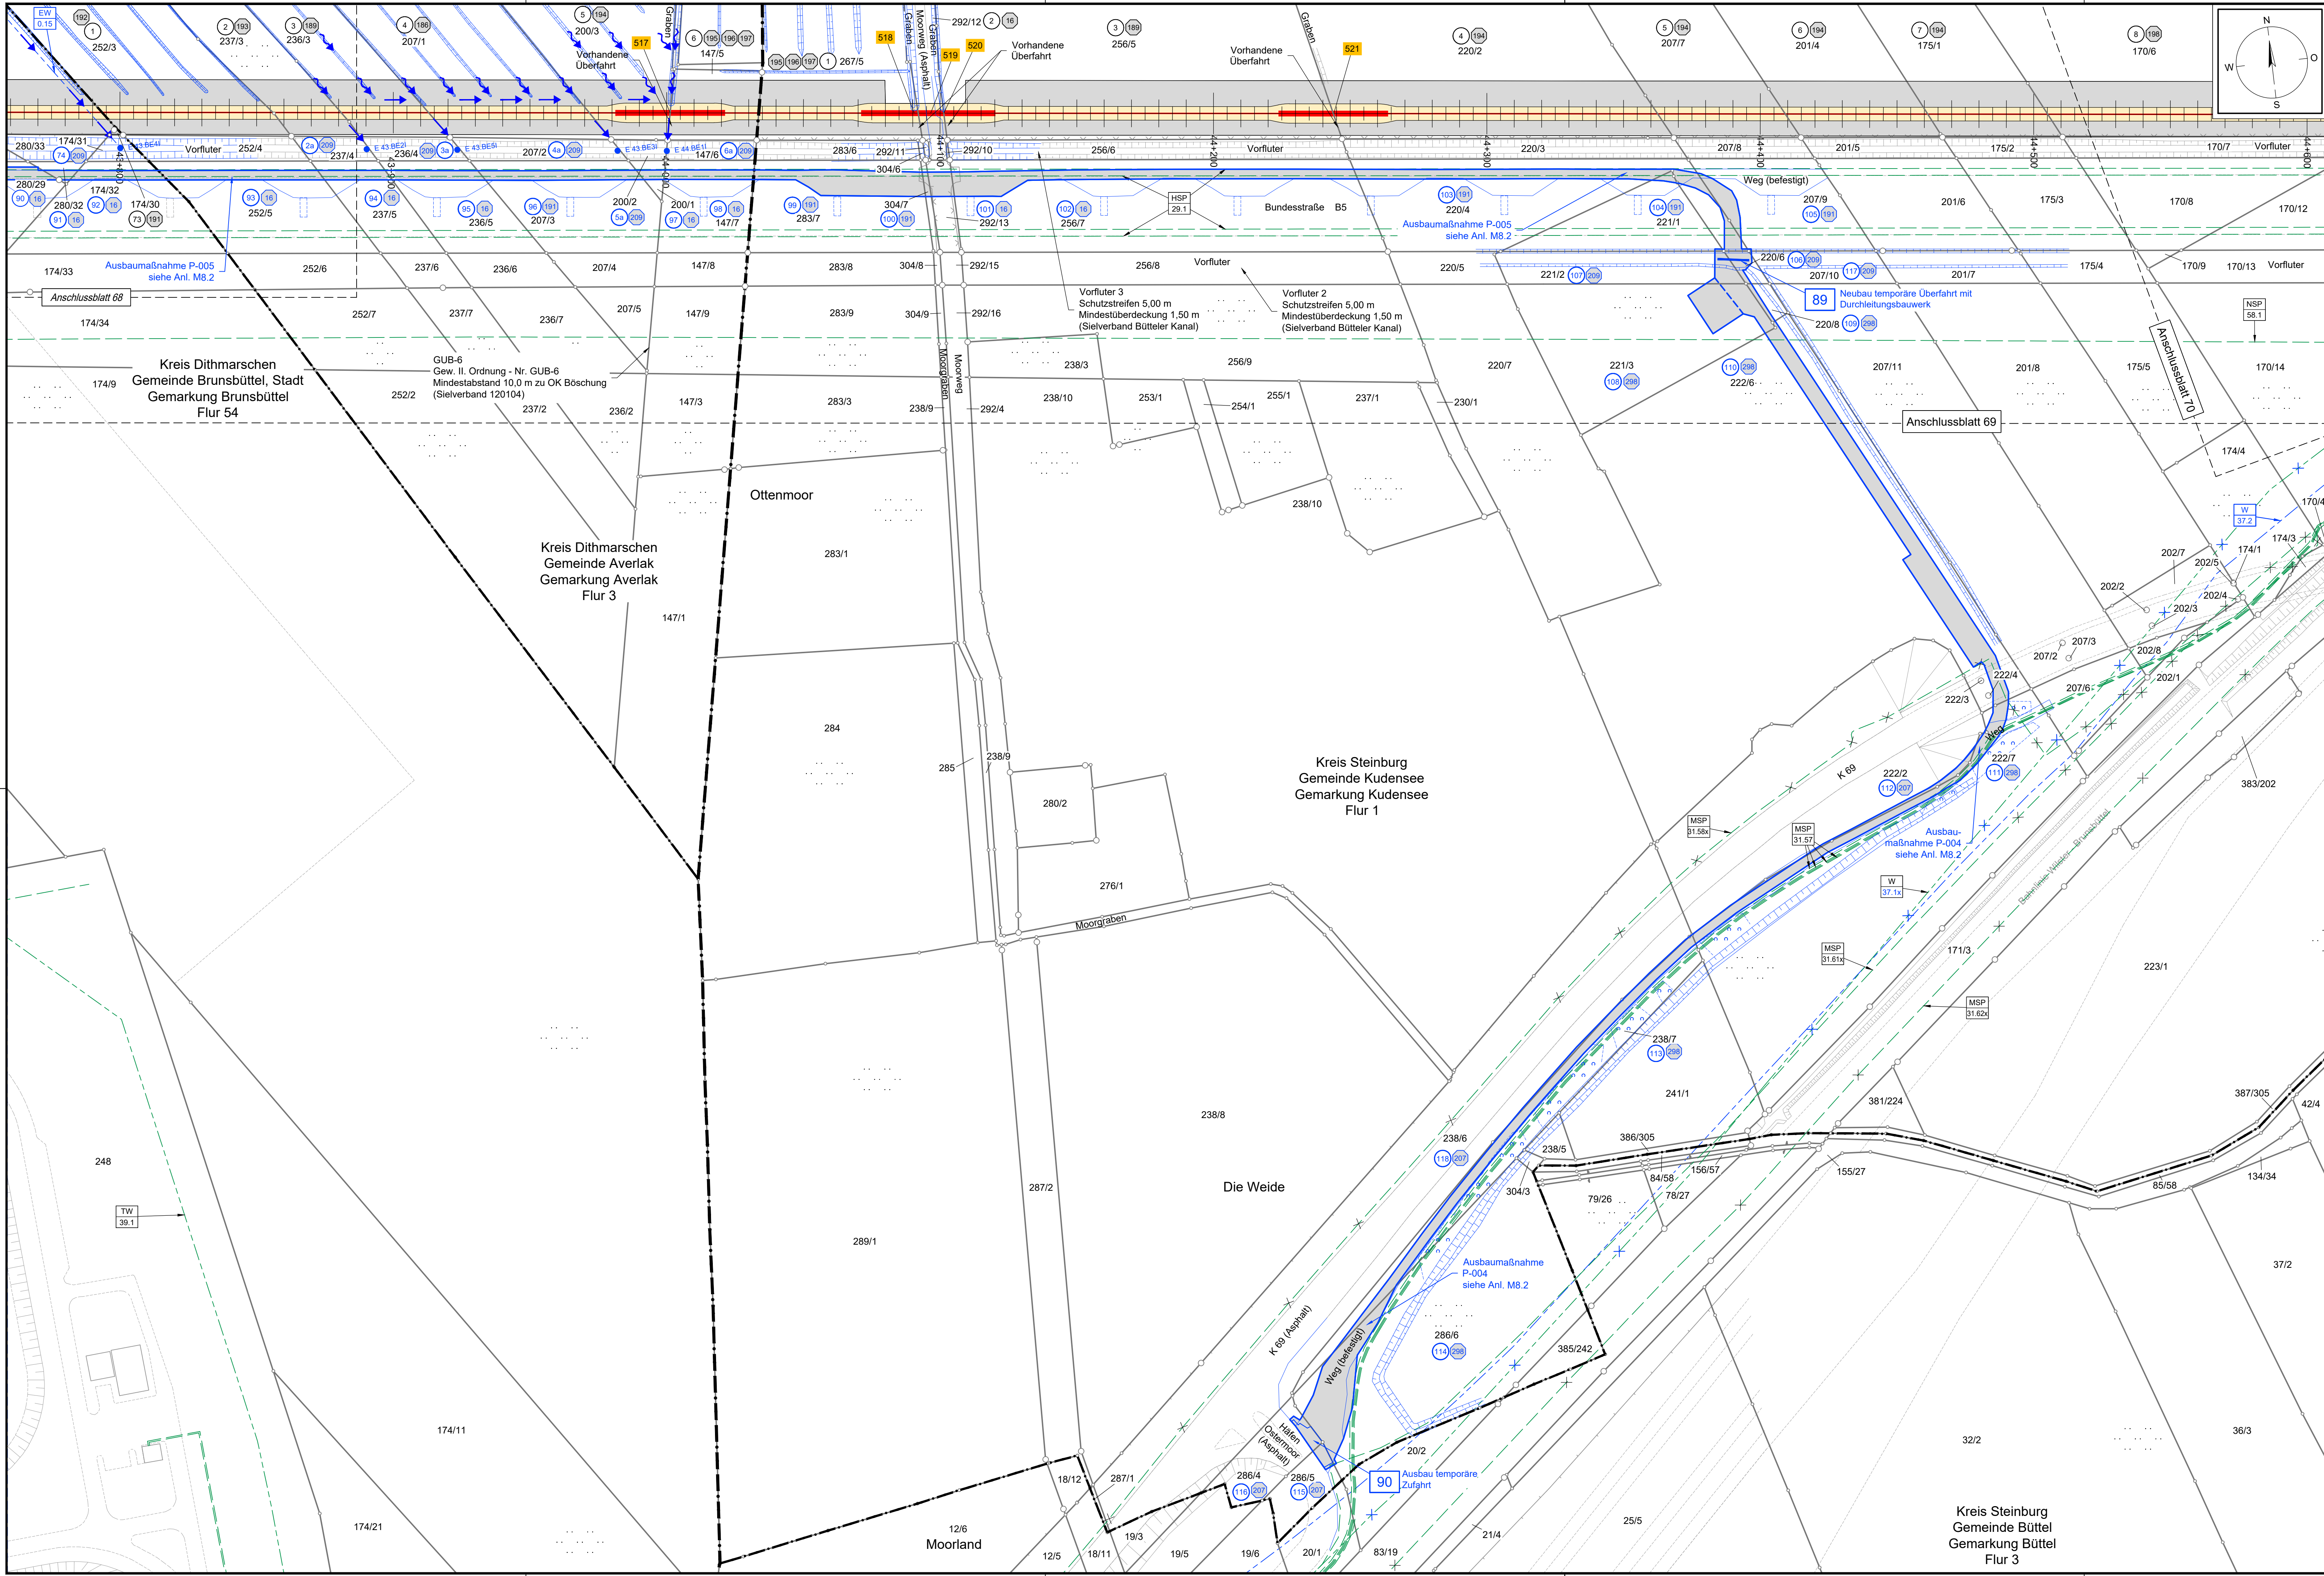

Legende:

Grenzen:

- Land
- Kreis
- Stadt/Gem.
- Zaun
- Freileitung
- Kabel
- Kreuzungsnummer
- Flurstücks-Ordnungsnummer
- Bauwerksnummer (gem. Anlage 6.1)

Trasse:

- Trassenachse
- Schutzrohr / HD-Verfahren
- Schutzrohr / offene Bauweise
- Muffe mit Muffennummer
- Kilometrierung

Regelquerschnitt:

Entwässerung:

Referenzpunkt:

Wassertransportkabel, 20kV

Mittelspannungskabel, 20kV

Hochspannungskabel, 20kV

Mittelspannungskabel, 20kV

Mittelspannungskabel, 20kV

Wassertransportkabel, 20kV

Wassertransportkabel, 20kV

Anlage 4.1

NordLink

Abschnitt 12-Seemeilen-Grenze bis UW Wilster

Lage- und Grunderwerbsplan Landtrasse

km 43+820 — km 44+560

Deckblatt

Planfeststellungsunterlage

Quelle:

Ersteller-Zeichnungs-Nr.: LAYOUT_LP_BI 67-69_42280-44560-9-PÄ.dwg

Aufgestellt: Bayreuth, den 31.08.2018

Firma: GEOS

Maßstab: 1:1000

Einheit: Meter

Erstellt durch: G.E.O.S.

Gem. von: NOKA

Datum: 27.08.2018

Status: G

Blatt: 69a von 83

Objektname: ± 500-kV-HGU Interkonnex Tönsted - Wilster

Titel: Lage- und Grunderwerbsplan