


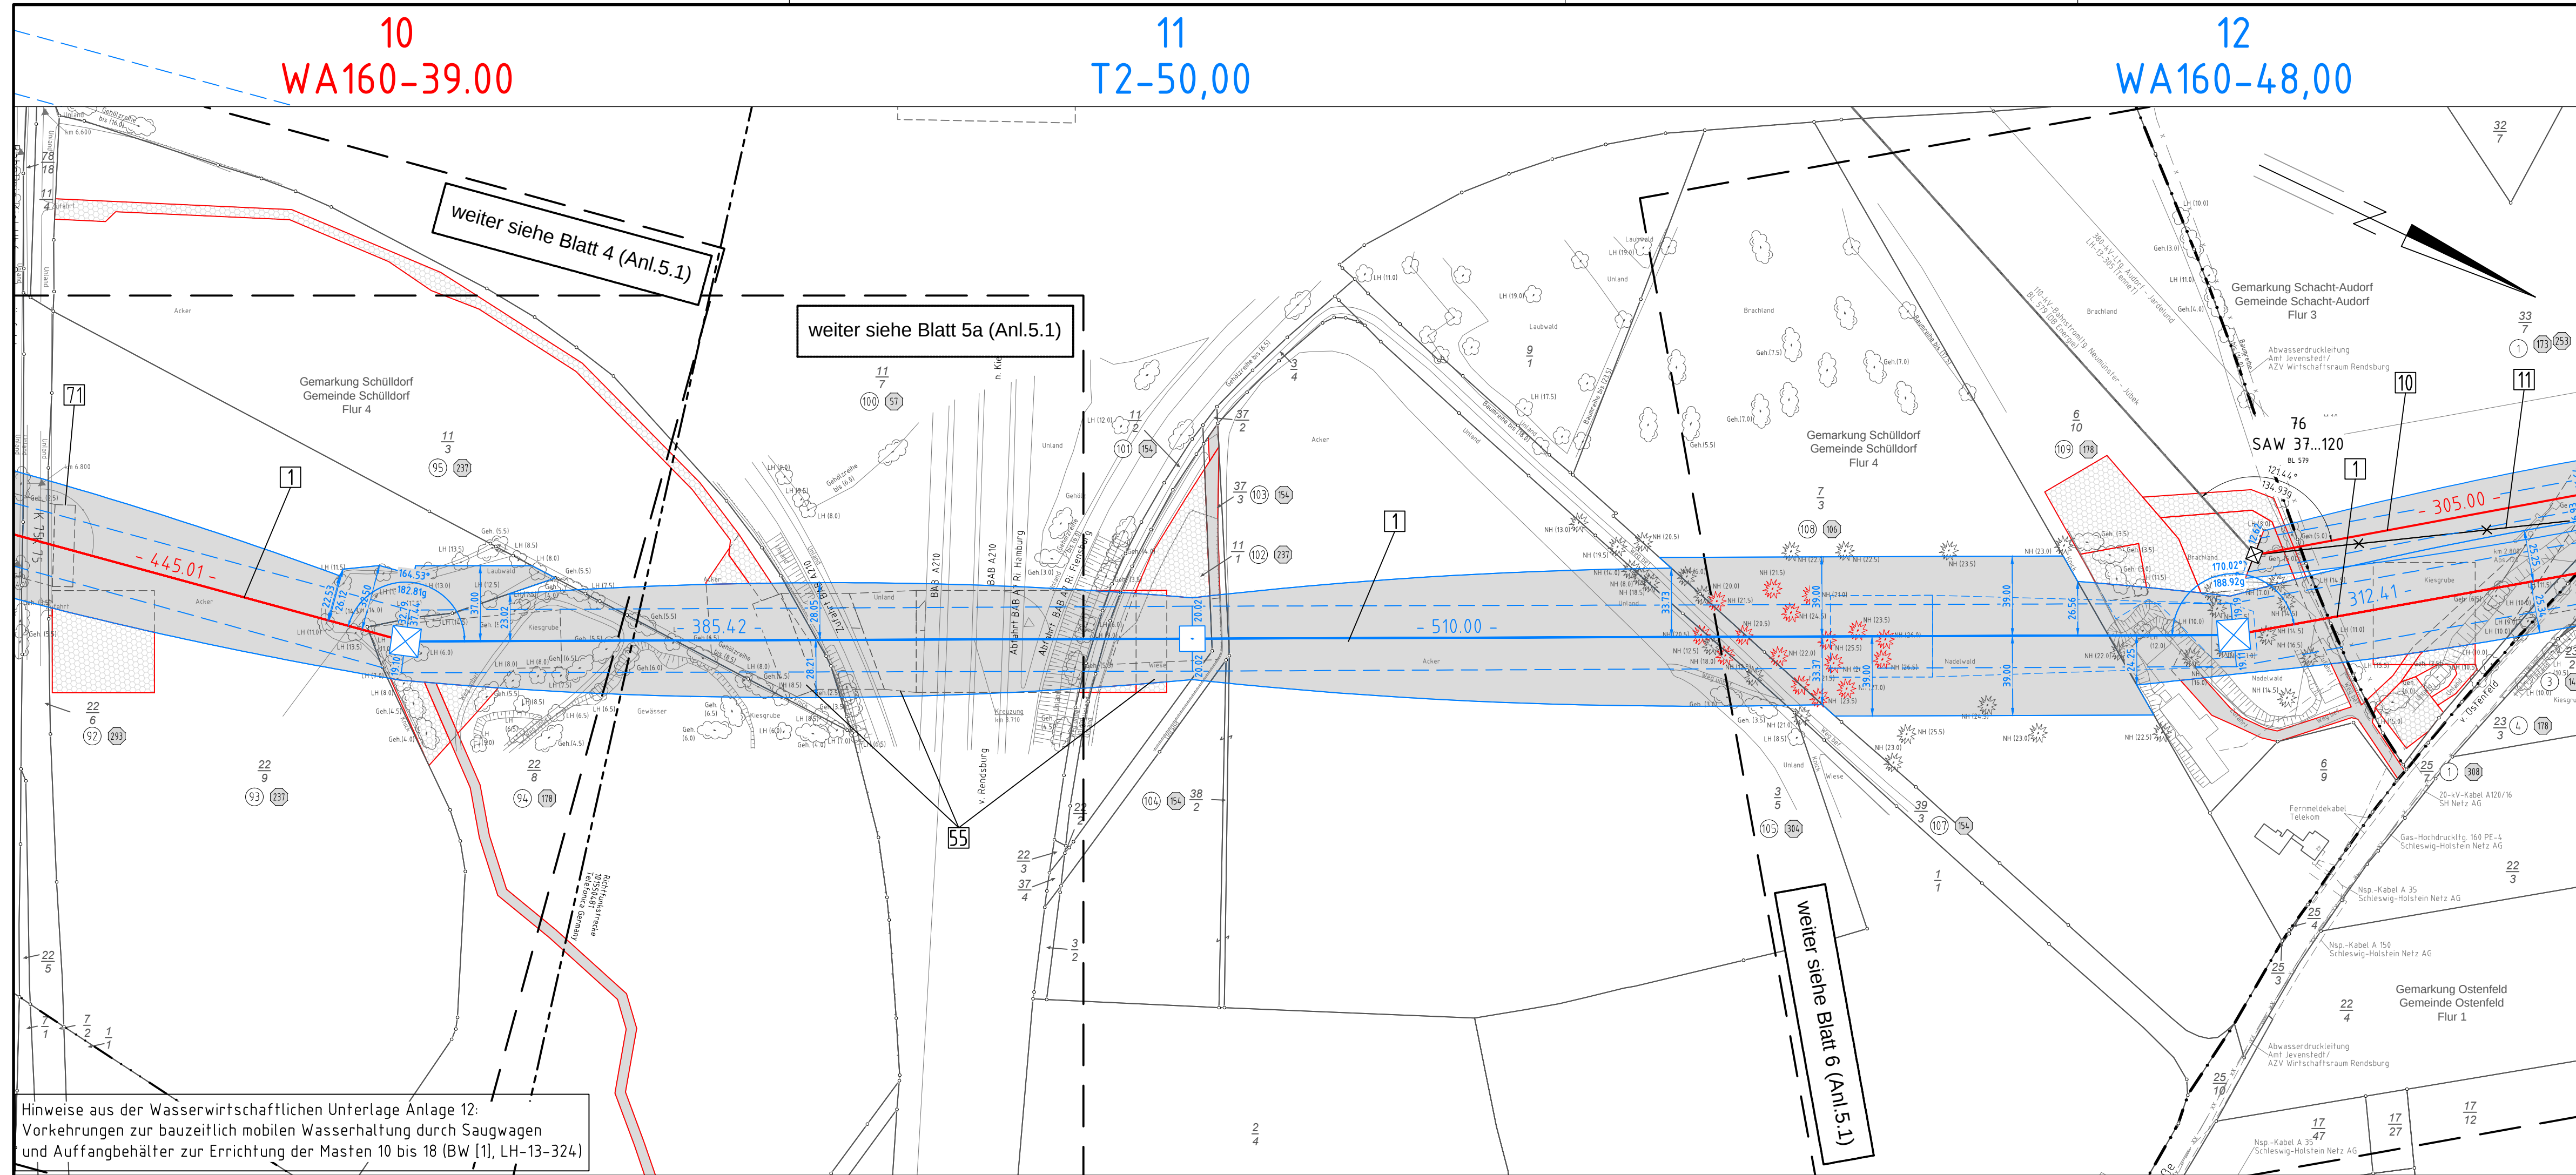

380-kV-Ltg. Audorf - Flensburg Nr. 324

Lage-/Bauwerksplan


Grunderwerbsplan

Mast Nr. 10 - Mast Nr. 12

DECKBLATT

- 1 Errichtung der 380-kV-Leitung Audorf-Flensburg/Handewitt, LH-13-324
- 10 Portal-Portal, 110-kV-Mitnahme Nr.102 M05-M17; 110-kV-Mitnahme Nr.102 M28-M63
- 11 Neubau der 110-kV-Bahnstromleitung Neumünster-Jübek, Nr. BL 579
- 11 M76-M91, M77a-M81a Neubau, Anschluss an bestehenden M76
- 11 Rückbau der 110-kV-Bahnstromleitung Neumünster-Jübek, Nr. BL. 579
- 11 M76-M91, M76 und M91 bleiben bestehen für neuen Anschluss

Legende:

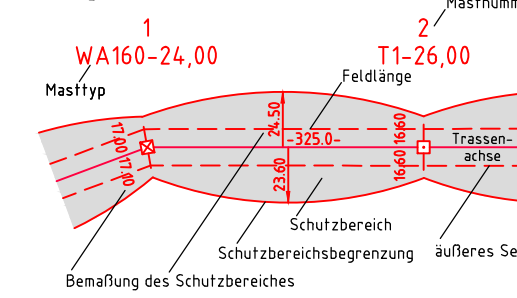

- 1 Eigentümerschleuse
- 5 Grundstücksordnungsnr.
- 99 Flurstücksnummer
- Abspannmast
- Tragmast
- Rückbau 220-kV-Leitung

Rechtserwerb:

- dauerhafte Flächeninanspruchnahme
- bauzeitliche Flächeninanspruchnahme
- dauerhafte Flächeninanspruchnahme/Kompensationsmaßnahmen
- Schlauchleitung/Wasserhaltung

Grenzen:

- Kreis
- Stadt/Gem.
- Gemarkung
- Flur
- Flurstück
- FFH-Gebiet
- Grenze des Planfeststellungsverfahrens

Planfeststellungsunterlage

Aufgestellt
Bayreuth,
TenneT TSO GmbH

25.11.2016

i.V. Dr. J. J. J.

i.A. Dr. J. J. J.

eqos Energie Deutschland GmbH
Wolfenbüttelstraße 29
D-38400 Biberach
Leitungsplanung

Maßstab
1 : 2000

Einheit
Meter

	Datum	Name
01 1. Planänderung	23.11.2015	poka
02 Gestänge Ltg. 324	21.11.2016	poka
Umpl. M11, M12	21.11.2016	poka
Gepr.	23.11.2016	lp
Norm	DIN EN 50341-3-4: 01/2011	
Fachbereich	TL	



Zust.	Änderung	Datum	Name	Urspr.
-------	----------	-------	------	--------