


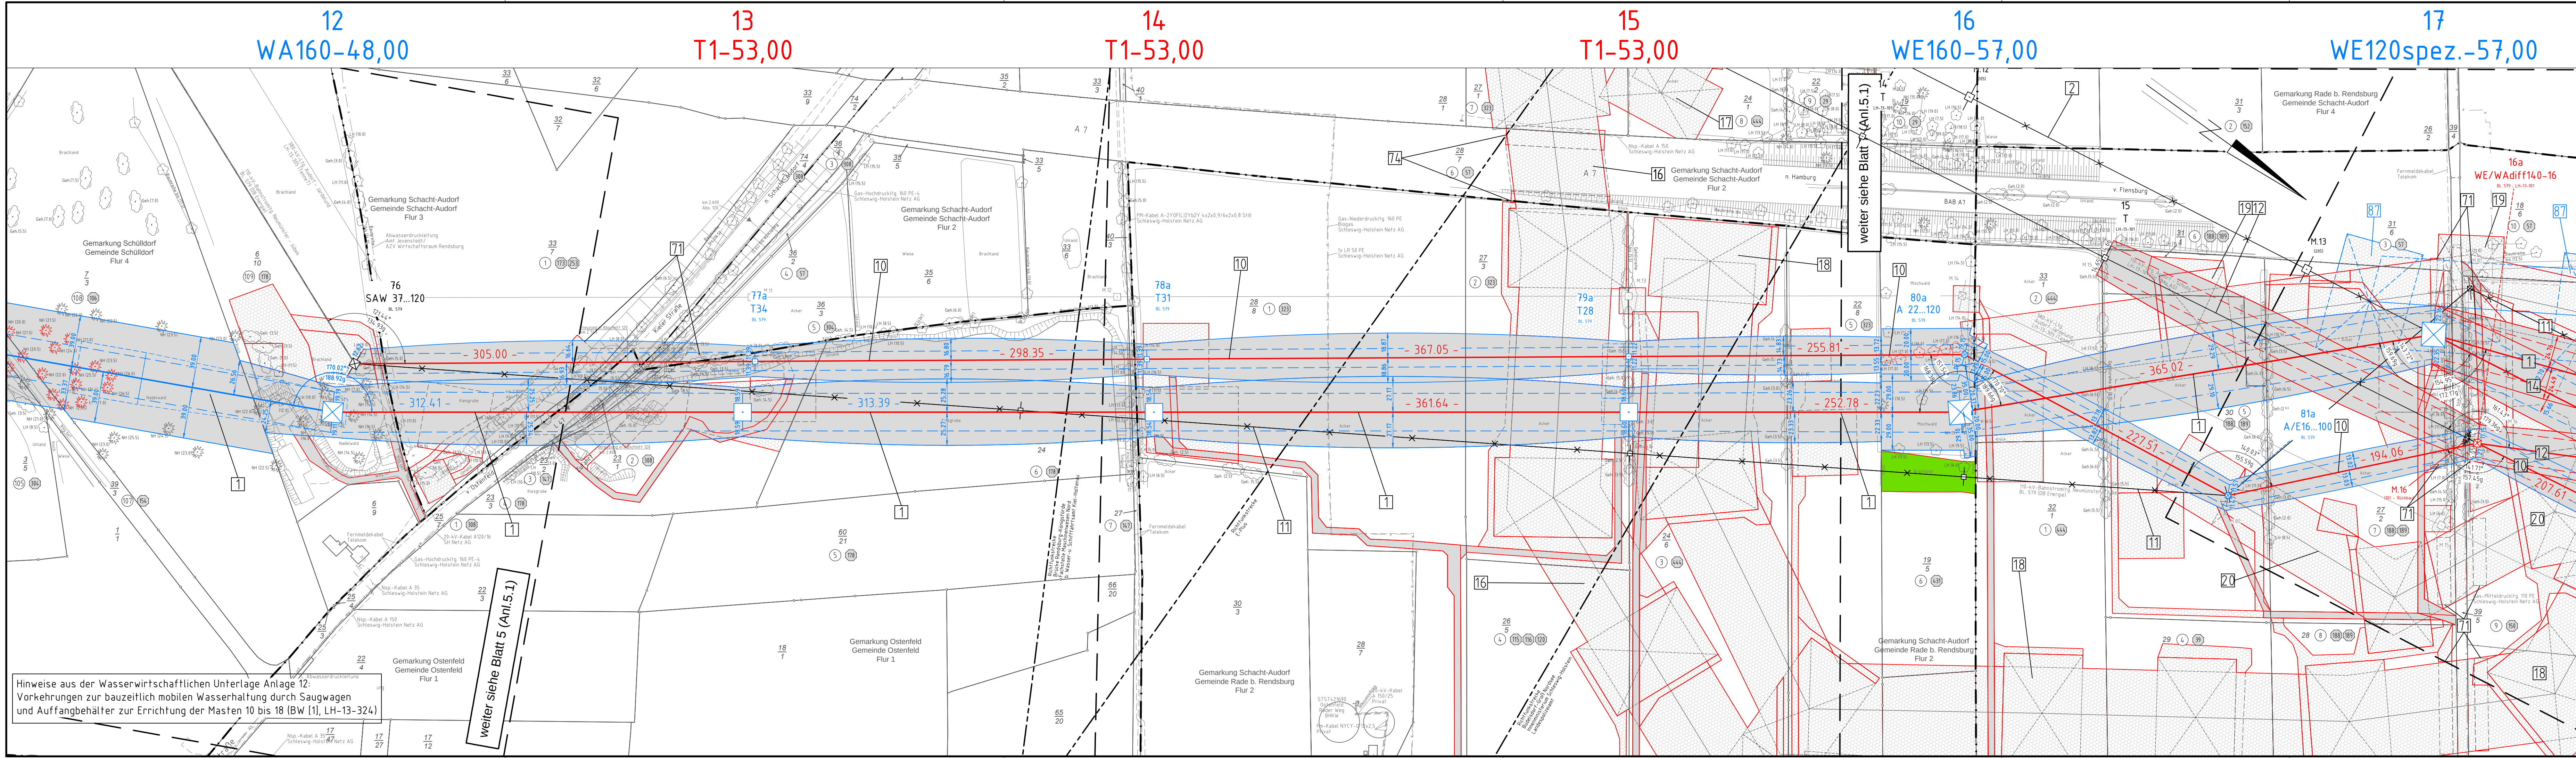

Anlage 5.1
Blatt 06/65
nachrichtlich s.
Blatt 072/65

380-kV-Ltg. Audorf - Flensburg Nr. 324 Lage-/Bauwerksplan Grunderwerbsplan Mast Nr. 12 - Mast Nr. 17 DECKBLATT

- 1 Errichtung der 380-kV-Leitung Audorf-Flensburg/Handewitt, LH-13-324
- 2 Rückbau der 220-kV-Leitung Audorf-Flensburg, LH-13-205
- 3 Portal- und Mastbauwerk Nr. 102 M15-M16, 110-kV-Plananlage Nr. 102 M15-M16
- 4 Neubau der 110-kV-Bahnstromleitung Neumünster-Jübek, Nr. BL 579
- 5 M15-M16, M17a-M18a Neubau, M18a (101) Gemeinschaftsplan mit der St-Netz AG, M11(M10), M24(M10) Neubau des Gestänges, M17(101) um 2m erhöht
- 6 M15-M16, M17a und M18a bleiben bestehen für neuen Anschluss
- 7 Umbau der 110-kV-Leitung Audorf-Schuby, LH-13-101
- 8 M15-M16 (LH-13-205); Neubau Gemeinschaftsplan (LH-13-101) St-Netz AG, DB Energie, Neubau M16a (LH-13-205) mit Anschluss der Ltg. LH-13-101
- 9 Umbau der 110-kV-Leitung Audorf-Husum, LH-13-102
- 10 Rückbau der 110-kV-Leitung Audorf-Husum von M17 (LH-13-324) auf M16a (LH-13-205)
- 11 Provisorische Verlegung der 220-kV-Leitung Audorf-Flensburg, LH-13-205
- 12 Provisorische Verlegung der 110-kV-Leitung Audorf-Husum, LH-13-102
- 13 M11-M15, bauzeitl. Freileitungsprovisorium für M17 (LH-13-324) und M16a (LH-13-205)
- 14 Provisorische Verlegung der 380-kV-Leitung Audorf-Jardelund, LH-13-305
- 15 M15-M16, bauzeitl. Freileitungsprovisorium während der Errichtung der Ltg. LH-13-324
- 16 Provisorische Verlegung der 110-kV-Bahnstromleitung Neumünster-Jübek, Nr. BL 579
- 17 Provisorische Verlegung der 110-kV-Bahnstromleitung Neumünster-Jübek, Nr. BL 579
- 18 Provisorische Verlegung der 110-kV-Ltg. Audorf-Schuby, LH-13-101
- 19 M15 - M18(324), Freileitungsprovisorium während der Bauphase für den Neubau der Leitungen LH-13-101 und LH-13-102, Nord-Ostsee-Kanal

Legende:

1 WA160-24,00 Masttyp
2 T1-26,00 Mastnummer
3 Feldlänge
4 Trassenbreite
5 Schutzbereich
6 Schutzbereichsbegrenzung
7 äußeres Seil
8 Bemalung des Schutzbereiches

Grenzen:

1 Kreis
2 Stadt/Gem.
3 Gemarkung
4 Flur
5 Flurstück
6 FFH-Gebiet
7 Grenze des Planfeststellungsverfahrens

Rechtserwerb:

1 dauerhafte Flächeninanspruchnahme
2 dauerhafte Flächeninanspruchnahme/Kompensationsmaßnahmen
3 bauzeitliche Flächeninanspruchnahme
4 Schlauchleitung/Wasserhaltung

Planfeststellungsunterlage					
Aufgestellt Bayreuth, TenneT TSO GmbH			25.11.2016		
i.V. <i>D. Janner</i>			i.A. Dr. <i>B. Janner</i>		
eqos Energie			Deutschland GmbH Wolfenstraße 29 D-88400 Biberach Leitungsplanung		Maßstab 1 : 2000
					Einheit Meter
01	1. Planänderung	23.11.2015	poka		Datum
02	Gestänge Ltg. 374	21.11.2016	poka	Bearb.	21.11.2016
	Gestänge BL579	21.11.2016	poka	Gepr.	23.11.2016
	Umlp. M02	21.11.2016	poka	Norm	DIN EN 50341-3-4: 01/2011
	Umlp. Provisorium	21.11.2016	poka	Fachbereich TL	
	Eigentümer neu	21.11.2016	poka		
 tennet Taking power further					
Zust.	Änderung	Datum	Name	Urspr.:	