


K-L Visuelle Verletzung des Landschaftsbildes	K-N1 Anlagebedingte Versiegelung im Bereich der Maststandorte	K-N2 Baubedingte temporäre Beeinträchtigungen im Bereich der Arbeitsflächen, Zufahrten und Provisorien	K-N3 Beeinträchtigungen von Gehölzen, Baumreihen und Einzelbäumen durch Überspannung	K-B1 Potenzielle Beeinträchtigungen von gesetzlich geschützten Knicks und Feldhecken	K-Ar1 Potenzielle Beeinträchtigungen von Vögeln durch Kollisionsrisiko am Erdseil	K-Ar2 Potenzielle Beeinträchtigungen von Offenlandarten	K-Ar3 Potenzielle baubedingte Störung von Vogelarten	K-Ar4 Potenzielle Beeinträchtigung der Fauna durch Gehölzschnitt/-rodung
---	---	--	--	--	---	---	--	--

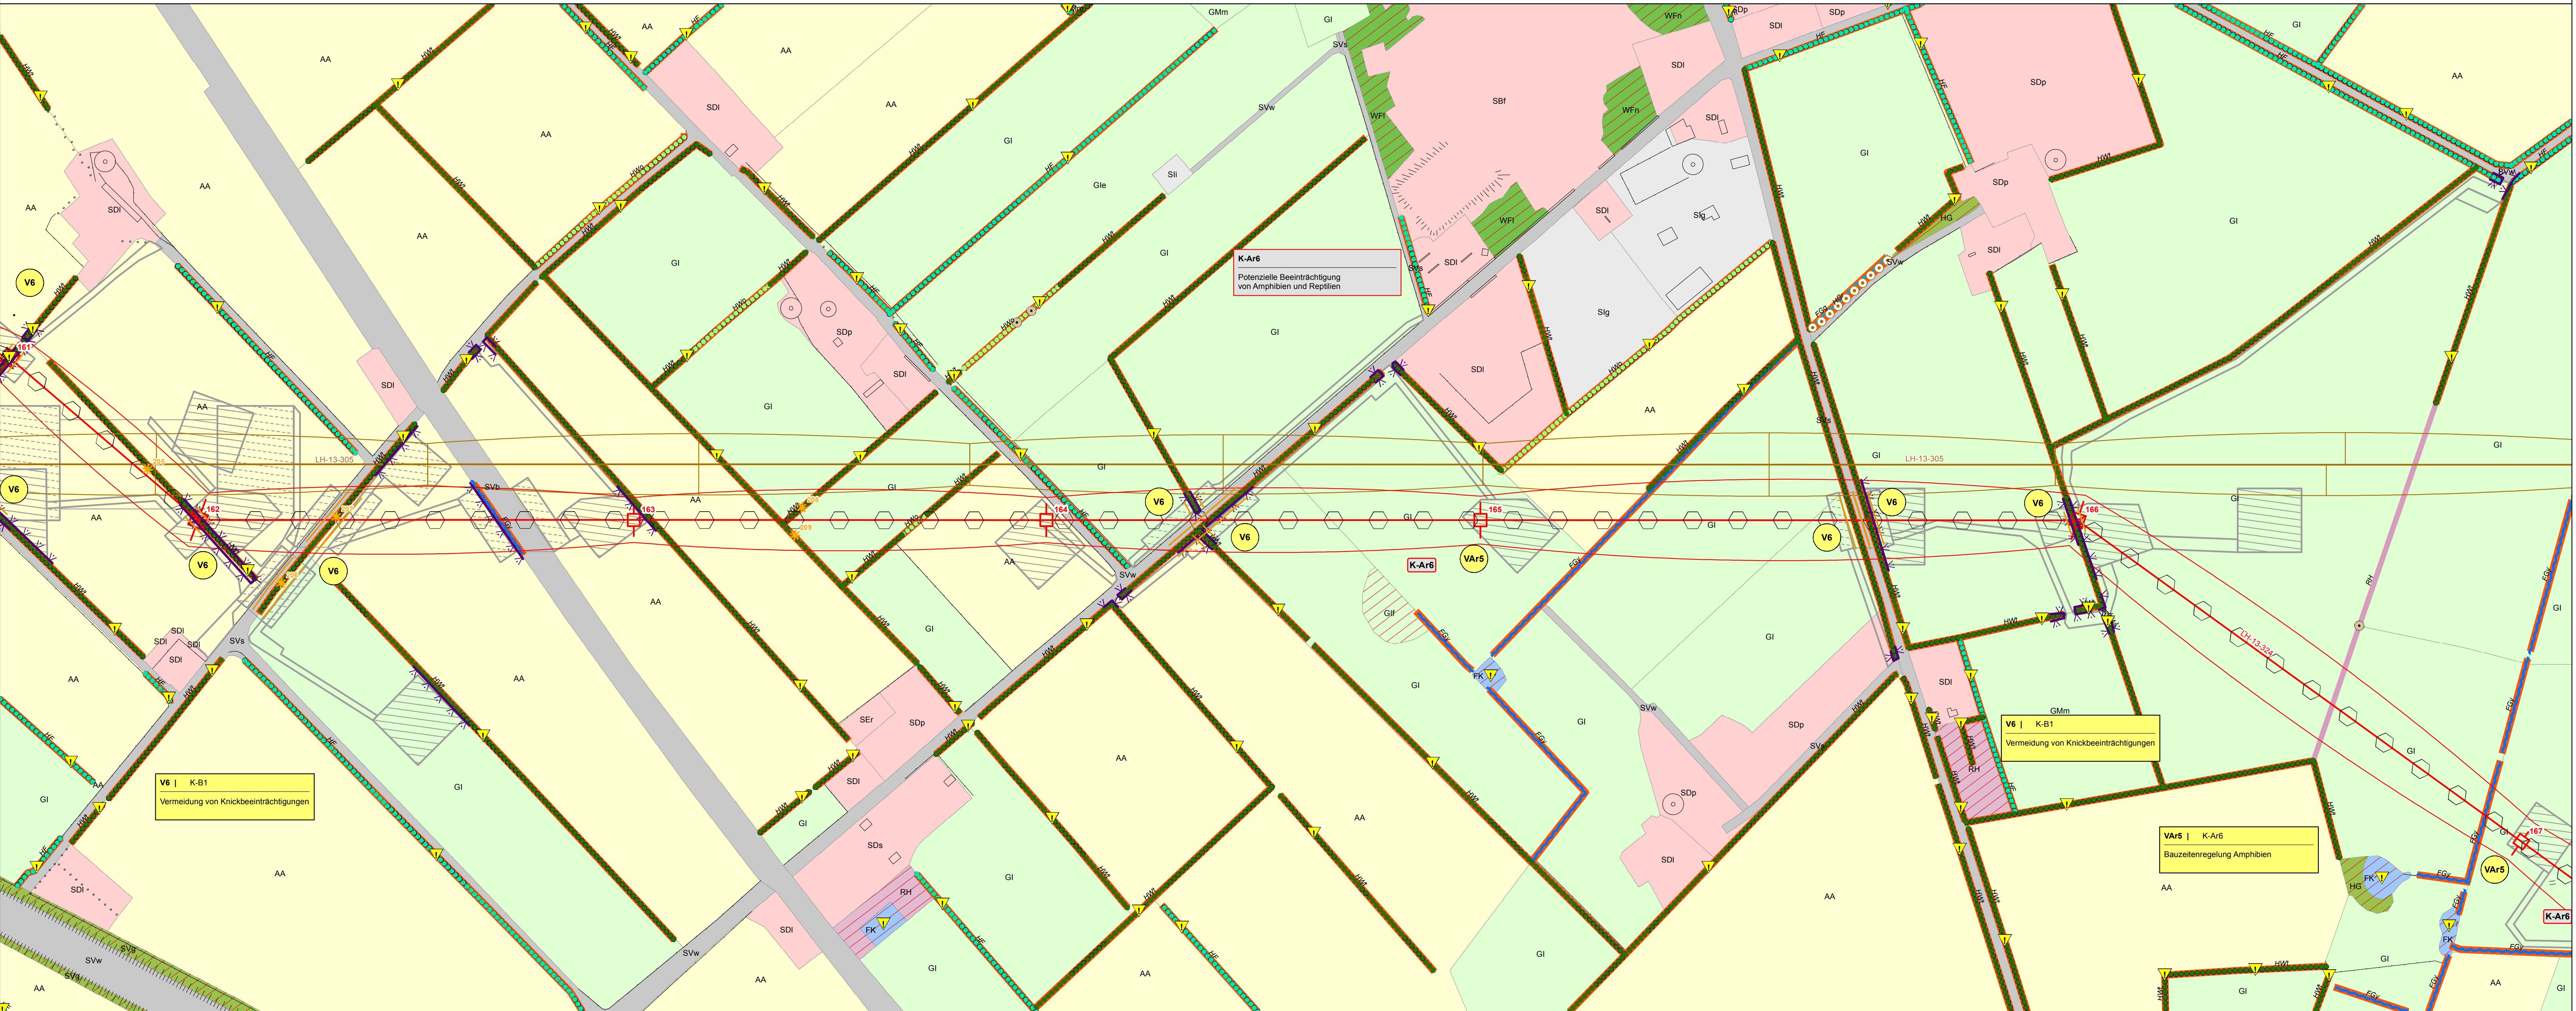

V1 div. Konflikte s. Maßnahmenblatt Umweltbaubegleitung	V2 K-N2, K-B1, K-B2, K-A Tabulflächen siehe Legende	V3 K-N2, K-B1, K-B2, K-A Schutzzone siehe Legende	V4 K-N2, K-B1, K-B2, K-A Vermeidung von Beeinträchtigungen im Bereich von Zufahrten und Baustellenflächen	V5 K-N3, K-B1, K-B2, K-W, K-L Vermeidung von Beeinträchtigungen von Wald-, Gehölz- und Baumbeständen	V7 K-N3, K-B1, K-B2, K-W, K-L Vermeidung von zusätzlichen Gehölzeingriffen bei der Beseitigung (im Bereich der Neubaubeleitung)	VAr1 Vogelschutzmarkierung	VAr2 - VAr5, VAr7 K-Ar2 - 4, K-Ar6 Bauzeitenregelung Avifauna, Fledermäuse, Amphibien siehe Karten Nr. 3.1 - 3.3	VAr9 K-N3, K-B1 - 2, K-W, K-L, K-Ar3 - 5 Selbstzug per Helikopter	VAr10 K-Ar4 Zeitliche Beschränkung für Rammarbeiten	VAr11 K-Ar2 Zeitliche Begrenzung Rückbau Bestandselementen
---	--	--	---	--	---	--------------------------------------	---	---	---	--

BIOTOP- UND NUTZUNGSTYPEN
Flächige Landschaftselemente

- Wald
- Gehölz und sonstige Baumstruktur
- Binnengewässer
- Hoch- und Übergangsmoor
- Gehölzfreies Biotop der Niedermooe, Sümpfe und Ufer
- Heide, Magerrasen, Binnendüne
- Ruderalflur
- Grünland
- Acker- und Gartenbaubiotop
- Siedlungsbiotop
- Gewerbetfläche
- Verkehrfläche

Lineare Landschaftselemente

- Knick
- Feldhecke
- Graswall
- Gehölz, Gehölz
- Baumreihe, Allee
- Bach
- Sonstiger Graben
- Gehölzbestandener Graben
- Ruderaler Saum
- Stellhang

Punktuale Landschaftselemente

- Einzelbaum
- Windkraftanlage

SCHUTZGEBIETE / DENKMALE

- Natura 2000-Gebiet
- Vorhandenes Naturschutzgebiet
- Geplantes Naturschutzgebiet
- Vorhandenes Landschaftsschutzgebiet
- Schutzgebiets- und Biotopverbundsystem
- Archäologisches Flächenkennzeichen gemäß §2 Abs. 2 DSchG S-H (+ UVS-Nr.)
- Archäologisches Denkmal gemäß §2 Abs. 2 DSchG S-H (+ UVS-Nr.)
- Bau- und Gründenkmal gemäß §2 Abs. 2 DSchG S-H (+ UVS-Nr.)
- Gesetzlich geschütztes Biotop gemäß § 30 BNatSchG i.V.m. § 21 LNatSchG

Biotoptypen

Wald und Gehölz WB, WBw, WBe WE WEL WF WFA WFI WFO WFr WGL WOL WPL WPR WR	Buchwald, Feuchtwald Feuchtwald und Sumpfwald Erlenwald entwässerter Standorte Sonstiger naturnaher Wald, Aufzuchtungs- fläche und forstliche Nutzfläche Aufforstung Sonstiger Laubholzbestand Laub-Nadelholz-Mischbestand Nadelforst Sonstiges Gehölz Bodensaure Laubwald Waldkieselfur Pionierwald, Birken- / Zitterpappel-Pionierwald Waldrand	Gehölz und sonstige Baumstruktur HF, HF1, HF2 HGA HGB HGF HGO HGR HGW HKL HGY	Feldhecke Sonstiges Gehölz und Gehölz Allee Einzelbaum und Baumgruppe Flüßigwasser begleitender Gehölzsaum Streuobstwiese Baumreihe Gehölzreiser Graswall Knick, Wallhecke Standortfremde nicht heimisches Feldgehölz Sonstiges naturnahes Feldgehölz
Binnengewässer FB FBN FBK FF FG FGL FGK FGY FK FKG FKL FT FX, FXb, FXI, FXK	Bach Naturnaher Bach Naturnaher Bach Raus Künstliches Fließgewässer Graben, Kanal Graben Fließgewässer mit Gehölzbesatz Kanal Sonstiger Graben Kleingewässer Gehölzarmiertes Kleingewässer Naturnaher nährstoffreicher Stausee Tümpel Künstlicher künstlich überprägtes Stillgewässer	Hoch- und Übergangsmoor MH MSB	Hoch- Übergangsmoor Birken-Stadium der Degeneration

 Gehölzfreies Biotop der Niedermooe, Sümpfe und Ufer NS, NSb NSNs **Binnendünal Heide Magerrasen** TBn TH TRn TRs **Grünland** GFY GI GIL GILb GILm GILn GILs **Acker- und Gartenbaubiotop** AA AAb ABw **Ruderalflur** RH RHb RHc RHd RHe | **Landbruch** Niedermoor, Sumpf **Binnendünal Heide Magerrasen** Binnendüne Zwergstrauchheide Borstgrasrasen Artenarmes Sukzessionsstadium **Grünland** Sonst. wechselfeuchtes Feucht- / Nassgrünland Artenarmes Intensivgrünland Einsaatgrünland Grünland, schwach feucht Mesophilie Grünland Süßgras- / Linsenrische Nasswiese **Acker- und Gartenbaubiotop** Acker Ackerbrache Weihnachtsbaum-Plantage **Ruderalflur** (Rb) Ruderaler Gras- / Staudenflur RH feuchter Standorte RH mittlerer Standorte RH trockener Standorte || **Siedlungsbiotop** SA, SAg, SAw SB, SBb, SBf SD, SDp, SDs SGa, SGb, SGc SGd, SGf, SGg SGh, SGi, SGj SGk, SGl, SGm SGn **Sonstige Biotop** Sb, Sd, Sf, Sg, Sh, Si, Sj, Sk, Sl, Sm, Sn **Abgrabungs- / Aufschüttungsfläche** Gemischte Baufläche Stadtgebiet Gemischte Baufläche Dorfgebiet Sport- / Erholungsanlagen Sonstiges Biotop der Grünflächen SGa, SGb, SGc SGd, SGf, SGg SGh, SGi, SGj SGk, SGl, SGm SGn | **Abgrabungs- / Aufschüttungsfläche** Gemischte Baufläche Stadtgebiet Gemischte Baufläche Dorfgebiet Sport- / Erholungsanlagen Sonstiges Biotop der Grünflächen SGa, SGb, SGc SGd, SGf, SGg SGh, SGi, SGj SGk, SGl, SGm SGn | **Sonstige Biotop** XSB XSBb XSBf XSBd XSBg XSBh XSBi XSBj XSBk XSBl XSBm XSBn | **Sonstige Biotop** XSB XSBb XSBf XSBd XSBg XSBh XSBi XSBj XSBk XSBl XSBm XSBn |

PLANUNG

- Geplante Freileitung
- Schutzbereich der geplanten Freileitung
- Rückbau vorhandene Freileitung
- Schutzbereich Rückbau
- Arbeitsfläche (K-N2, K-Ar3)
- Provisorium / Gerüstfläche (K-N2, K-Ar3)
- Zufahrt (K-N2, K-Ar3)

EINGRIFFE**Eingriffe in Wald (K-W, K-B2, K-Ar4)**

- Eingriff in Wald durch Überspannung und Maststandorte (Waldumwandlung)
- Eingriffe in Gehölze (K-N3, K-A, K-Ar4)**
 - Eingriff in Gehölzbestand durch Überspannung
- Eingriffe in Einzelbäume (K-N2, K-N3, K-Ar4)**
 - Verlust von Bäumen
- Beeinträchtigung von Knicks (K-B1, K-Ar4)**
 - Knickanspruchnahme
 - Verlust von Überhältern mit Nr.
 - Dauerhafte Endwuchshöhenbeschränkung für Knicks
 - Einmaliges vorzeitiges Knicks
- Beeinträchtigung des Naturhaushaltes (K-N4, K-N5)**
 - Dauerhafte Grabenverrohrung
 - Bauzeitliche Grabenverrohrung
- Quartierverlust Fledermäuse (K-Ar5)**
 - Potenzieller Wochenstuben- / Winterquartierverlust
- VERMEIDUNGSMASSNAHMEN**
 - Tabulfläche (V2)
 - Tabubereich um lineare und potenzielle Landschaftselemente (V2)
 - Schutzzaun (V3)
 - Vogelschutzmarkierung (VAr1)
 - Verdichtung Vogelschutzmarkierung (VAr1)
- AUSGLEICHSMASSNAHMEN**
 - Waldkompensation im Schutzbereich der zurückzubauenden Bestandsleitung
 - 1 Naturnahe Waldentwicklung durch Aufhebung der Endwuchshöhenbeschränkung
 - 2 Naturnahe Waldbildung durch Anpflanzung
 - 3 Naturnahe Waldbildung durch Bestandsumbaue
 - Aufhebung Endwuchshöhenbeschränkung

K-N1 Versiegelung im Bereich der Maststandorte	Konfliktnummer
K-N1 Konfliktnummer	Erläuterung des Konfliktes
V1 K-B1 Umweltbaubegleitung	Maßnahmennummer und Bezug zur Konfliktnummer
V1 Maßnahmennummer	Erläuterung der Maßnahme

Die Änderung der Pläne Blatt Nr. 1.1 bis 1.65 + 2.1 bis 2.43 im Rahmen des Deckblattverfahrens sind dem Änderungsvermerk zu entnehmen, der den Bestands-, Konflikt- und Maßnahmenplänen vorgeheftet ist.			
Nr.	Art der Änderung	Datum	Name
Planverfasser:			
BHF Bendfeldt Hermann Franke Landschaftsarchitekten GmbH 24116 Kiel, Jungfernstieg 44, Tel.: 0431/ 99796-0		01.12.15	FAB
bearbeitet		23.11.15	IFF
gezeichnet		23.11.15	IFF
geprüft		01.12.15	IFF
Auftraggeber:			
TenneT TSO GmbH Bernecker Straße 70, 95448 Bayreuth		Bayreuth, den 04.12.2015	
I.V. <i>[Signature]</i> I.A. Dr. <i>[Signature]</i>			
Planfeststellungsunterlage			
Projekt:		Anlage: 9.2	Blatt Nr.: 1.57
Landschaftspflegerischer Begleitplan zur 380-kV-Freileitung Audorf - Flensburg Deckblatt		Ltg. Nr.324	Mast 162 - Mast 166
Planinhalt:		Bestands-, Konflikt- und Maßnahmenplan	
Maßstabskiste:		Maßstab: 1:2.000	
0 25 50 100 Meter			