


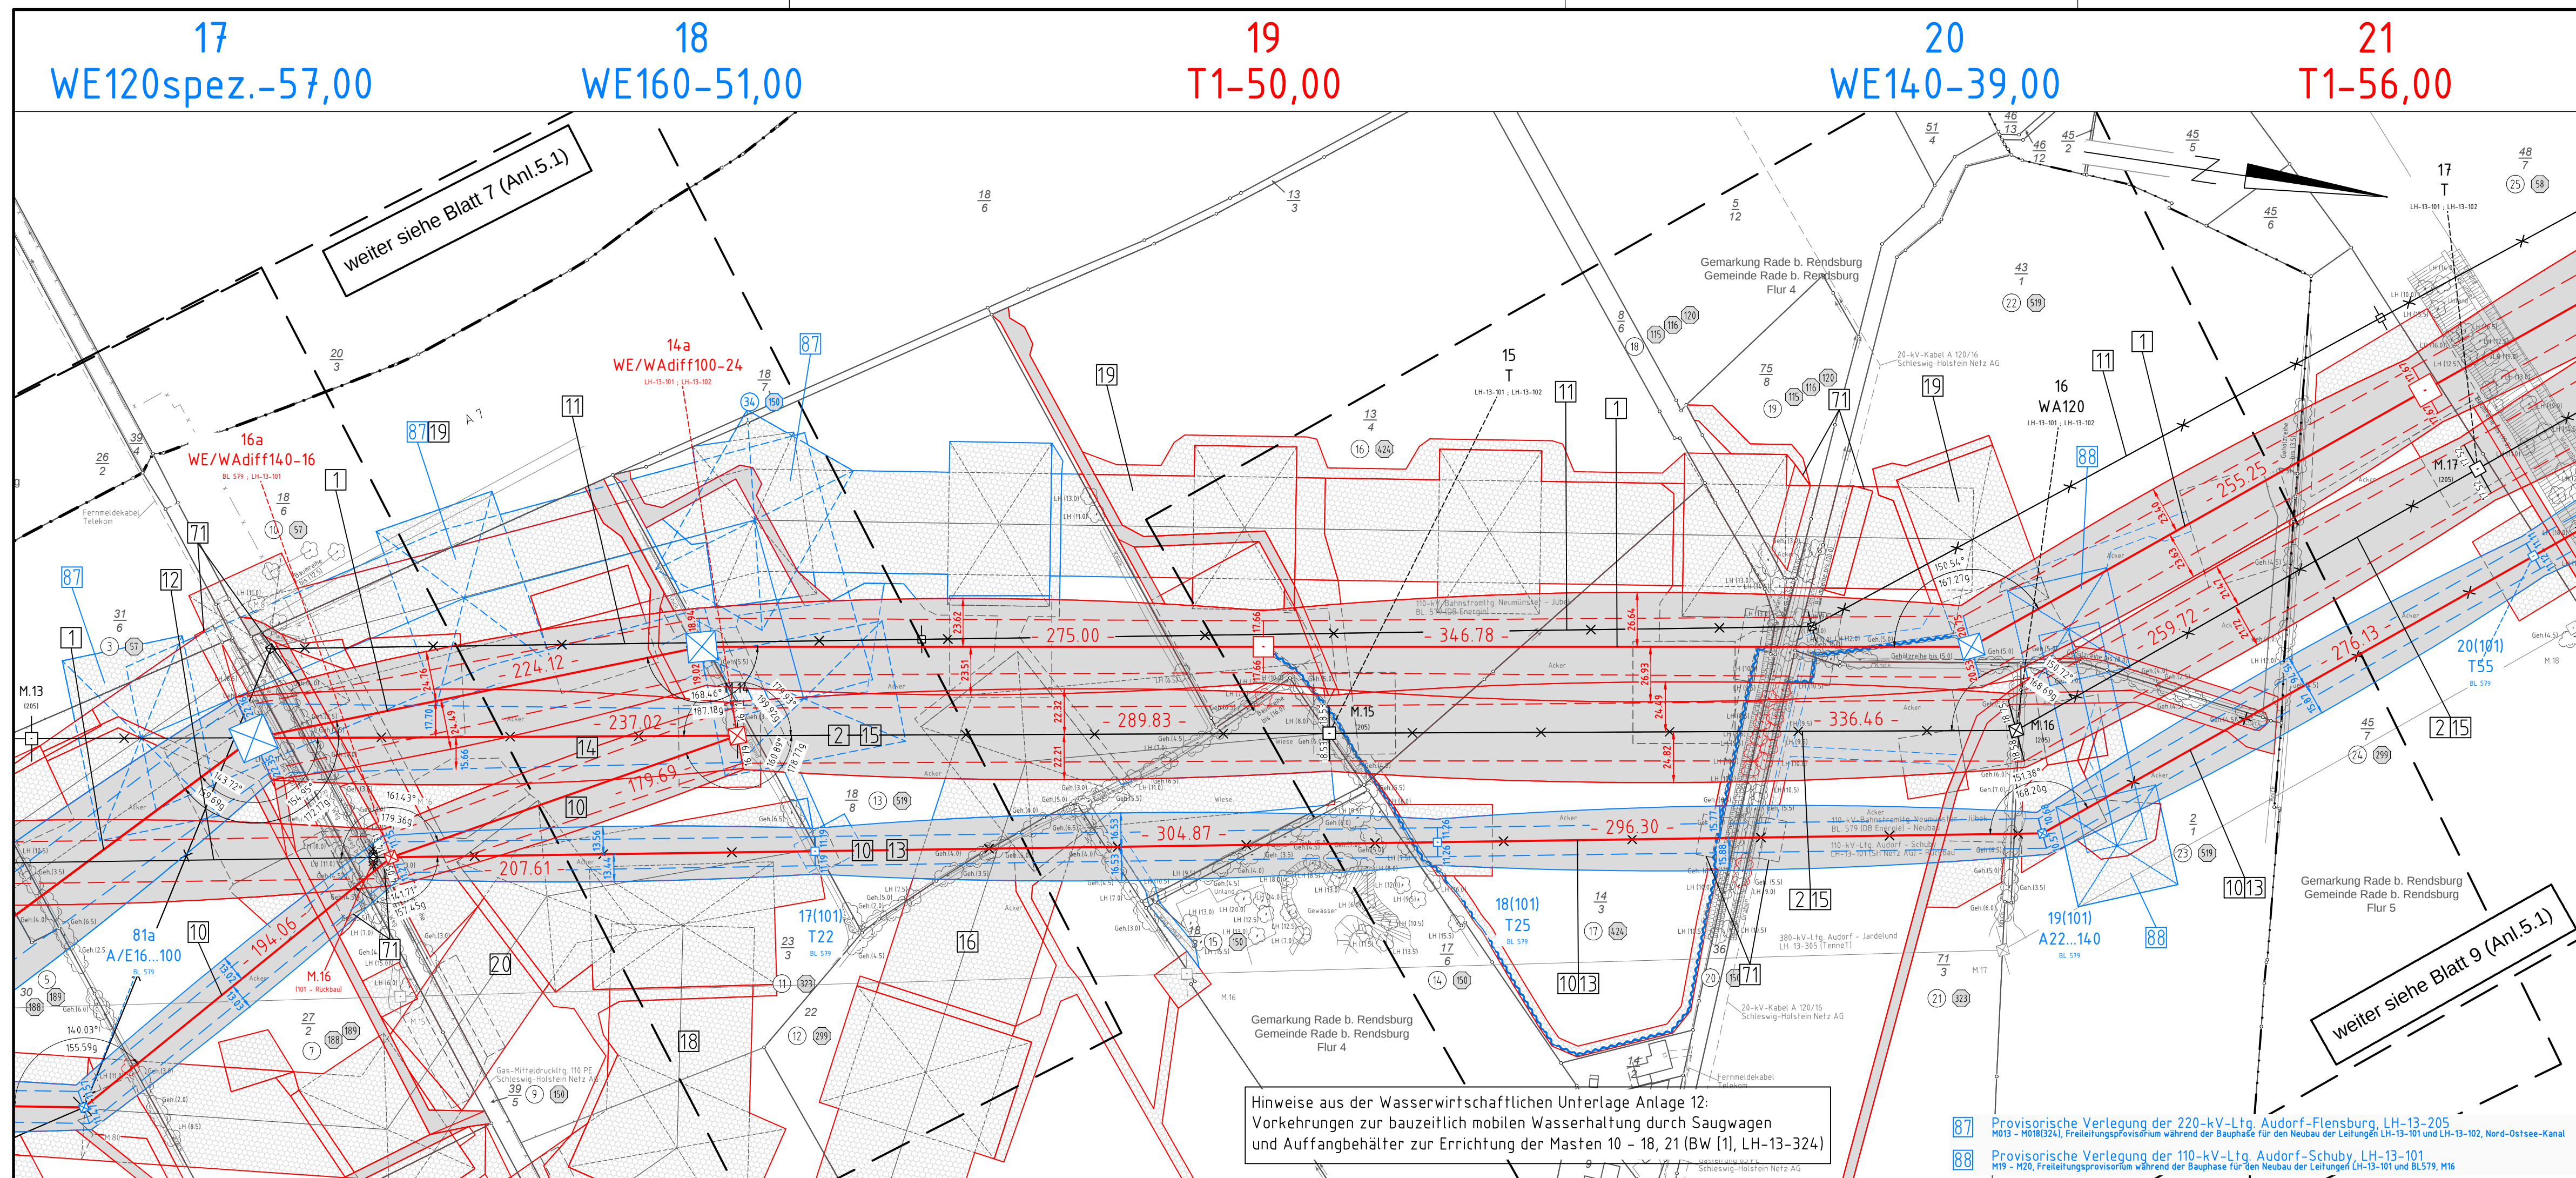

380-kV-Ltg. Audorf - Flensburg Nr. 324

Lage-/Bauwerksplan

Grunderwerbsplan

Mast Nr. 17 - Mast Nr. 21

DECKBLATT

- Errichtung der 380-kV-Leitung Audorf-Flensburg/Handewitt, LH-13-324
- Rückbau der 220-kV-Leitung Audorf-Flensburg, LH-13-205
- Neubau der 110-kV-Bahnstromleitung Neumünster-Jübek, Nr. BL 579
- Rückbau der 110-kV-Bahnstromleitung Neumünster-Jübek, Nr. BL 579
- Rückbau der 110-kV-Leitung Audorf-Schuby, LH-13-101
- Rückbau der 110-kV-Leitung Audorf-Schuby, LH-13-101
- Umbau der 110-kV-Leitung Audorf-Husum, LH-13-102
- Umbau der bestehenden 220-/110-kV-Gemeinschaftsleitung, LH-13-205, LH-13-102
- Provisorische Verlegung der 220-kV-Leitung Audorf-Flensburg, LH-13-205
- Provisorische Verlegung der 110-kV-Leitung Audorf-Husum, LH-13-102
- Provisorische Verlegung der 380-kV-Leitung Audorf-Jardelund, LH-13-305
- Provisorische Verlegung der 110-kV-Bahnstromleitung Neumünster-Jübek, Nr. BL 579
- Provisorische Verlegung der 110-kV-Bahnstromleitung Neumünster-Jübek, Nr. BL 579

Legende:

1 WA160-24,00
2 T1-26,00

Masttyp
Feldlänge
Trassenachse
Bemaßung des Schutzbereiches

Grenzen:

Kreis
Stadt/Gem.
Gemarkung
Flur
Flurstück
FFH-Gebiet
Grenze des Planfeststellungsverfahrens

Rechtserwerb:

dauerhafte Flächeninanspruchnahme
bauzeitliche Flächeninanspruchnahme
dauerhafte Flächeninanspruchnahme/Kompensationsmaßnahmen
Schlauchleitung/Wasserhaltung

Planfeststellungsunterlage					
Aufgestellt		25.11.2016			
Bayreuth, TenneT TSO GmbH		i.A. Dr. <i>[Signature]</i>			
i.V. <i>[Signature]</i>		i.A. Dr. <i>[Signature]</i>			
eqos Energie		Deutschland GmbH Wolfenbüttelstraße 29 D-38400 Biberach Leitungsplanung	Maßstab 1: 2000	Einheit Meter	
01	1. Planänderung	23.11.2015	poka	Datum	Name
02	Gestänge BL579	21.11.2016	poka	Bearb.	21.11.2016 poka
Uml.	Provisorien	21.11.2016	poka	Gepr.	23.11.2016 lp
Eigentümer	neu	21.11.2016	poka	Norm	DIN EN 50341-3-4: 01/2011
		Fachbereich TL			
		Tennet Taking power further			
Zust.	Änderung	Datum	Name	Urspr.:	

Hinweise aus der Wasserwirtschaftlichen Unterlage Anlage 12:
Vorkehrungen zur bauzeitlich mobilen Wasserhaltung durch Saugwagen
und Auffangbehälter zur Errichtung der Masten 10 - 18, 21 (BW [1], LH-13-324)

- 87 Provisorische Verlegung der 220-kV-Ltg. Audorf-Flensburg, LH-13-205
M013 - M018(324), Freileitungsprovisorium während der Bauphase für den Neubau der Leitungen LH-13-101 und LH-13-102, Nord-Ostsee-Kanal
- 88 Provisorische Verlegung der 110-kV-Ltg. Audorf-Schuby, LH-13-101
M19 - M20, Freileitungsprovisorium während der Bauphase für den Neubau der Leitungen LH-13-101 und BL579, M16