


P:\CAD Abt. A\Planunterlagen\Strecke AK-SCS Kiel Schönberger Strand\Planfeststellung\K P\A8 Querschnitte\Linienverbesserung\A8-1-5_QS-Linienverbesserungen_230130.dwg

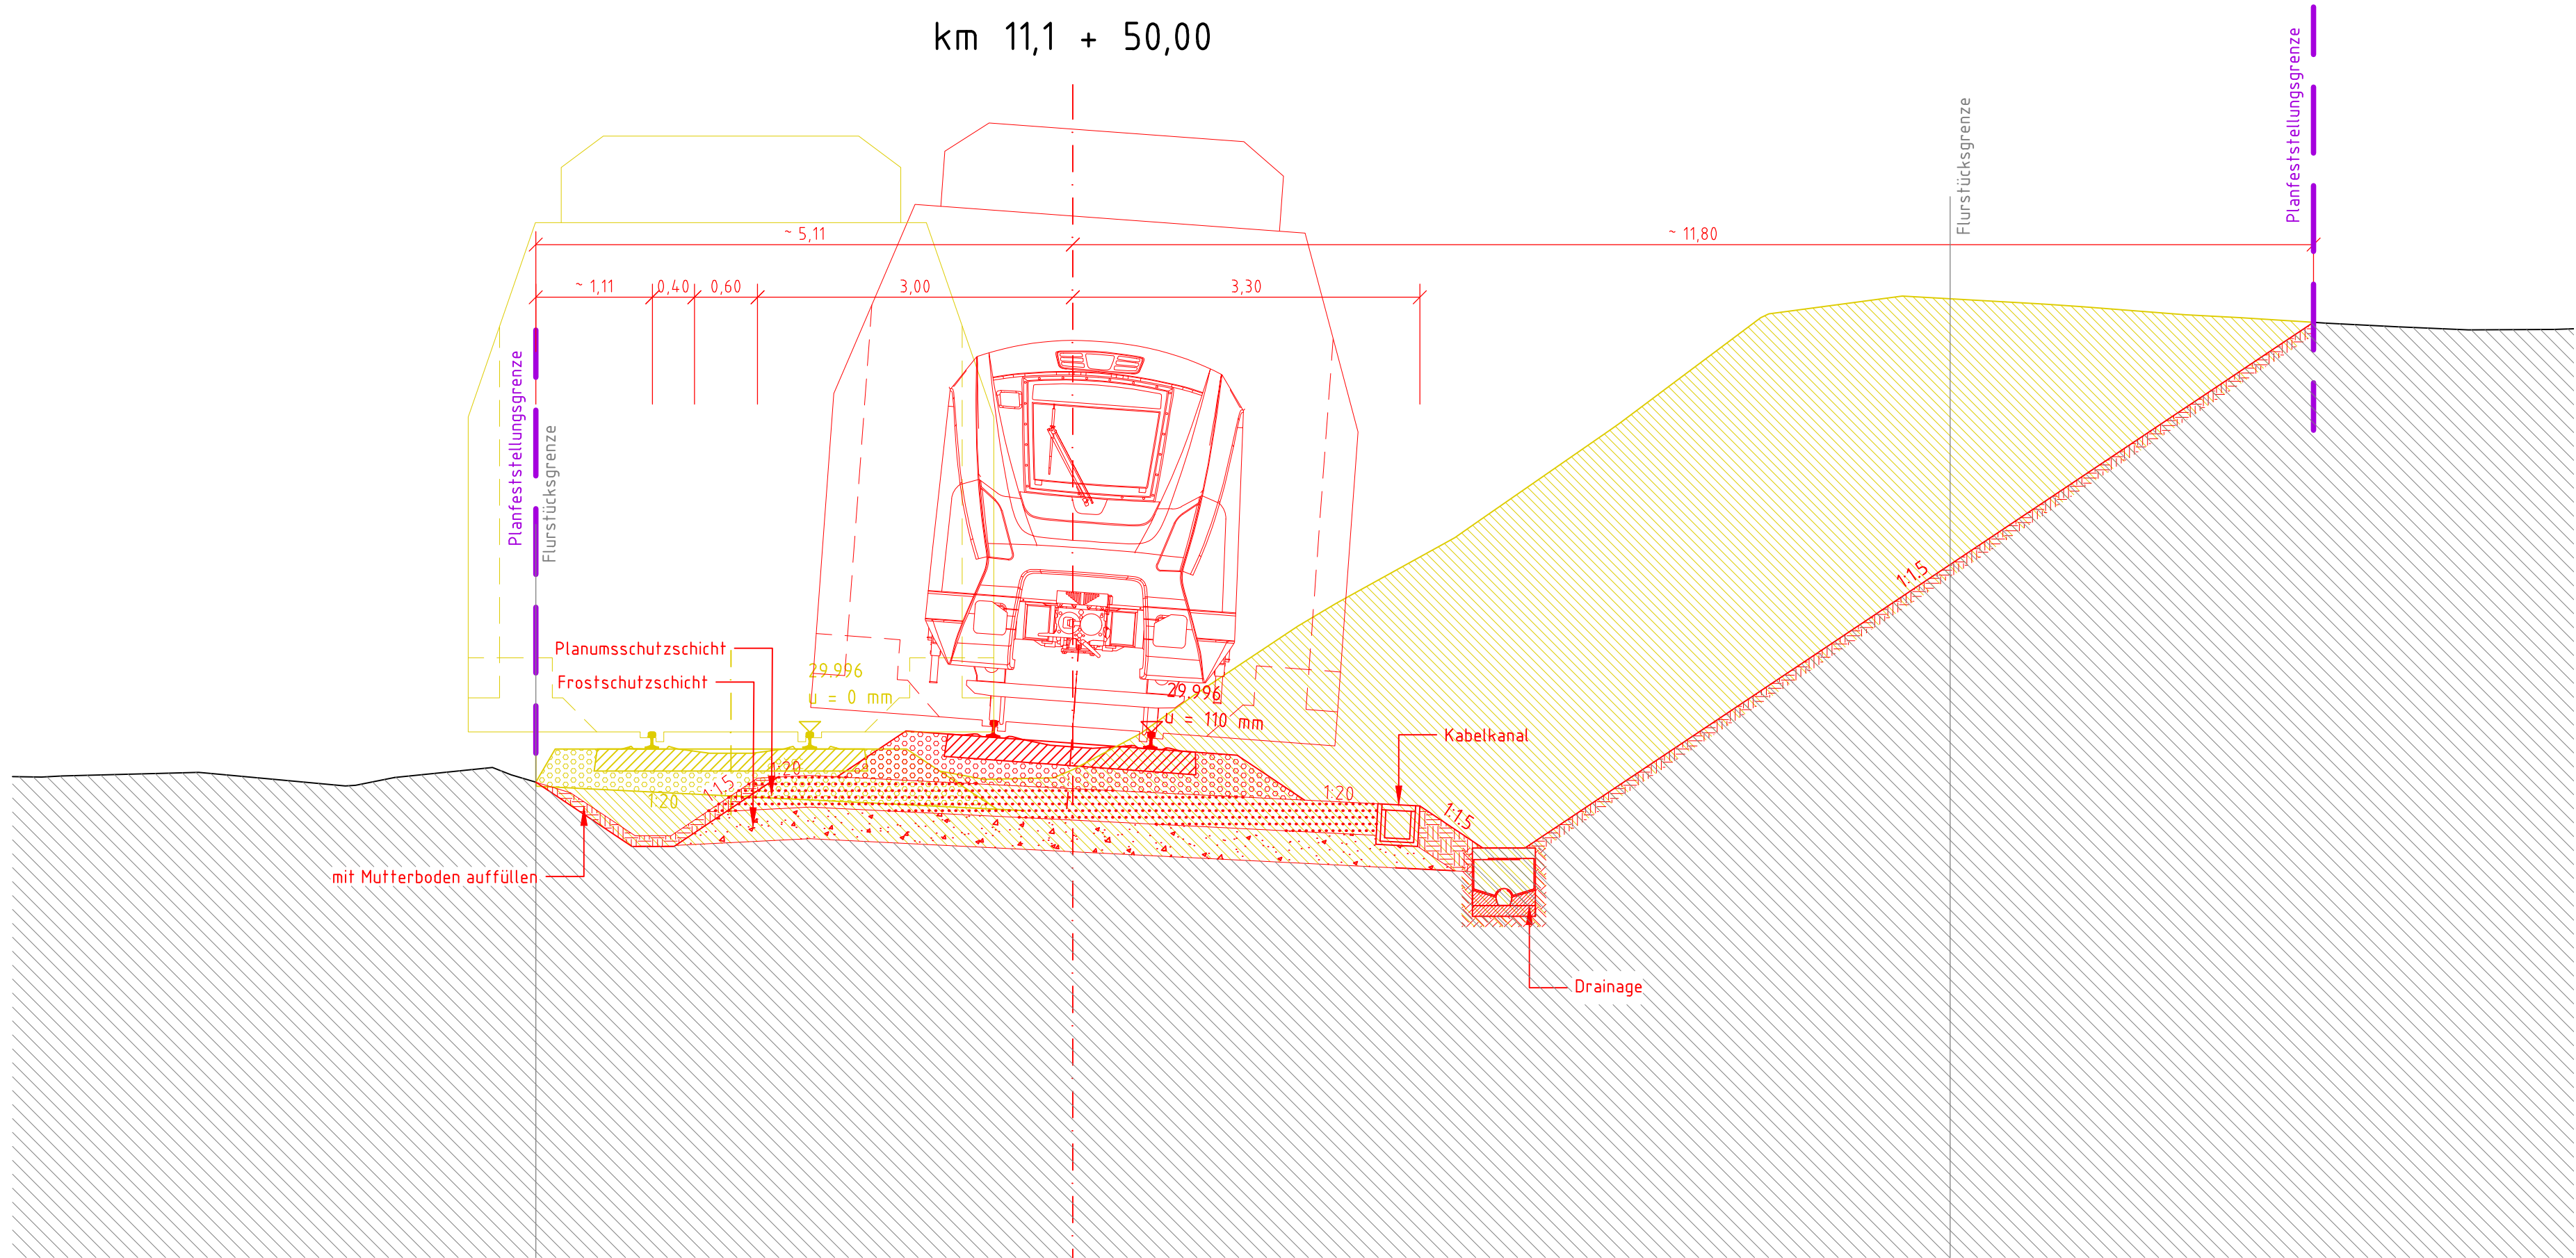

Legende:

- Bettung
- Planumsschutzschicht
- Frostschutzschicht
- Mutterbodenaufrag
- Bestand
- Abbruch
- Neubau
- Zaun

Anlage A8.4

Nr.	Änderung	Datum	Name
im Auftrag von: NAH.SH GmbH Nahverkehrsverbund Schleswig-Holstein Raiffeisenstraße 1 24103 Kiel 		Genehmigungsvermerk der Planfeststellungsbehörde:	
Vorhabenträger: AKN Eisenbahn GmbH Rudolf-Diesel-Straße 2 24568 Kaltenkirchen gez. Moje Kaltenkirchen, 30.01.2023 Planverfasser: AKN Eisenbahn GmbH Rudolf-Diesel-Straße 2 24568 Kaltenkirchen 			
Baumaßnahme: Reaktivierung der Nebenbahn Kiel - Schönberger Strand im SPNV Planfeststellungsabschnitt 2 Bau-Km 7,585 bis Bau-Km 24,0		AKN/A	
		Datum	Name
Planurspr.		13.12.2019	Schmolzi
bearbeitet		13.12.2019	Lewerenz
gezeichnet			
Strecke:		AK - SCS	
Planinhalt:		Streckenkilometer:	
		Baukilometer:	
		km 11,1 + 50,0	
		Plannummer:	
		EP_QS-A84-111-500	
		Maßstab:	
		1:50	
		Status	VP EP AP
			X