


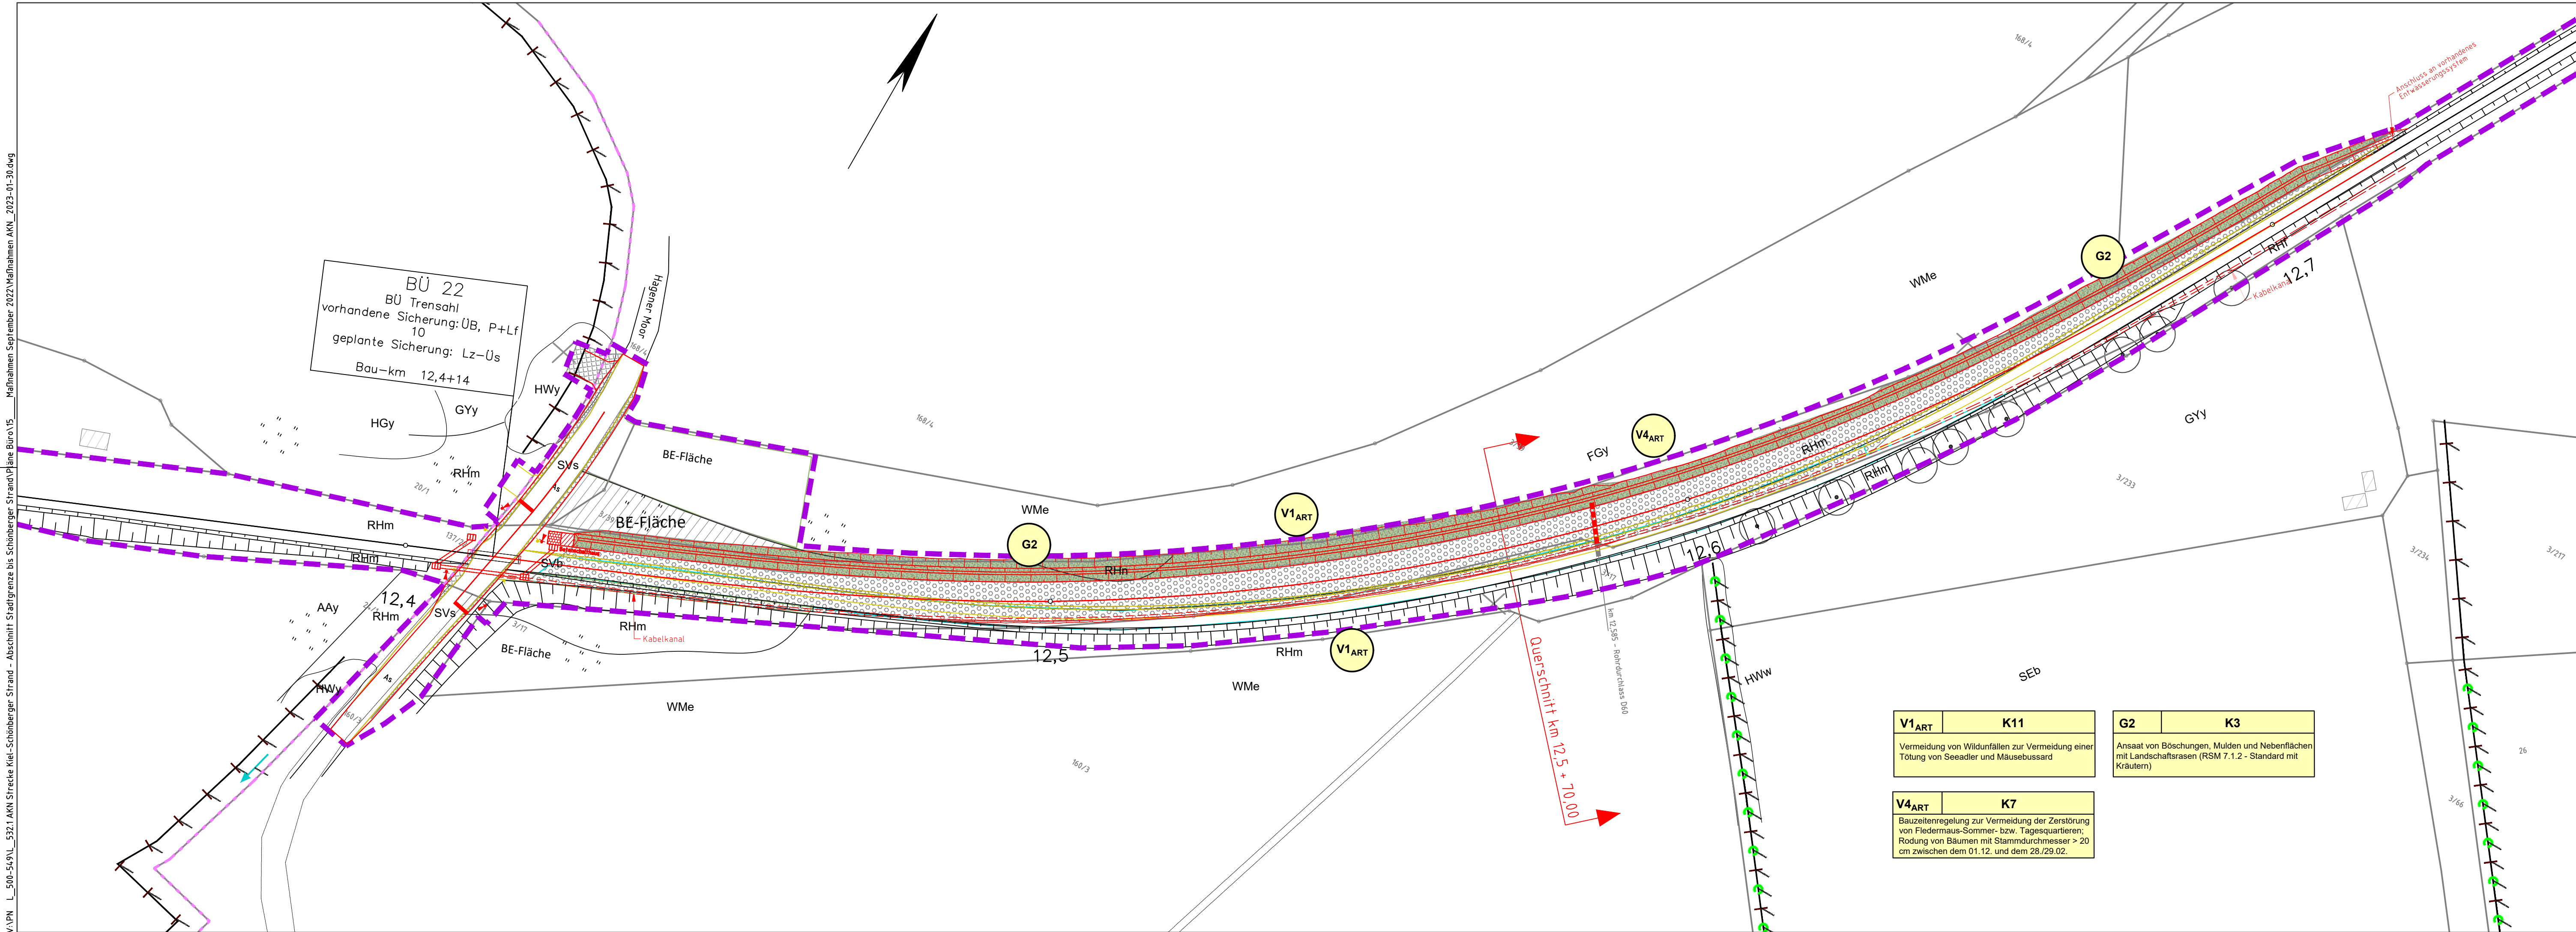

ZEICHENERKLÄRUNG:

Maßnahmen

Maßnahmen-Nr. Bezug zur Konfliktbezeichnung

G2	K3
Ansatz von	

Erläuterung der Maßnahme

- V Vermeidungsmaßnahme
- A Ausgleichsmaßnahme
- G Gestaltungsmaßnahme
- E Ersatzmaßnahme

Ausgleichsmaßnahme

- Anpflanzung Laubbaum (A1)

Gestaltungsmaßnahme

- natürliche, standortbedingte Entwicklung (G1)
- Ansaat mit Landschaftsrasen (G2)

Bestand *

* differenzierte Darstellung der Biotypen in den Bestands- und Konfliktplänen

- SB Wohnbebauung
- SI Gewerbegebiet
- SP Grün-/Parkanlage
- SV Bahngleis, Straßen, Wege
- SG Grünflächen
- SL Lagerflächen
- GM Mesophiles Grünland
- GY Artenarmes Wirtschaftsgrünland
- AA Acker
- RH Ruderale Gras- und Staudenflur
- HW Knick
- HG Feldgehölz
- HB Gebüsche
- WM Laubwälder auf reichen Böden

weitere Erläuterungen siehe Legende Bestands- und Biotypen Anlage C2.0

Vorhaben

- ▨ Baustelleneinrichtungsfläche
- ▤ Herstellung Versiegelung
- ▥ Herstellung Teilversiegelung
- ▧ Böschungsprofilierung
- ▩ Herstellung Entwässerungsmulde
- ░ Abgrabung bzw. Verfüllung
- ⊗ Beseitigung Gehölzfläche
- ⊗ Beseitigung Einzelbäume
- Planfeststellungsgrenze

Anlage C2.41

im Auftrag von:
NAH.SH GmbH
Nahverkehrsverbund Schleswig-Holstein
Raiffeisenstraße 1
24103 Kiel



Vorhabenträger:
AKN Eisenbahn GmbH
Rudolf-Diesel-Straße 2
24566 Kaltenkirchen



gez. Moje
Kaltenkirchen, 30.01.2023

Planverfasser:

CLASEN-WERNING-PARTNER
LANDSCHAFTSARCHITEKTEN
UND STADTPLANER GMBH
■ Elisabeth - Haseloff - Straße 1 □ Richardstraße 47
23564 Lübeck 22081 Hamburg
Tel.: 0451 / 610 68 - 0 Tel.: 040 / 22 94 64 - 0
e-mail: info@cwph.de e-mail: info@cwph.de

Baumaßnahme:

Reaktivierung der Nebenbahn
Kiel - Schönberger Strand im SPNV
Planfeststellungsabschnitt 2
Bau-Km 7,585 bis Bau-Km 24,0

Planinhalt:

**Landschaftspflegerischer
Begleitplan
Maßnahmenplan vorhabenbereich**

**Plan Nr. 41 (zu BK Nr. 11, Linienverbesserung
III, BÜ 22)**

	Datum	Name
Planurspr.	08/2018	AKN/A
bearbeitet	09/2022	Br.
gezeichnet	09/2022	Vo.

Strecke: AK - SCS

Streckenkilometer: 12,4 - 12,7

Baukilometer: 7,5 - 24,0

Plannummer: M-41

Maßstab: 1 : 500

Status	VP	EP	AP
		X	