


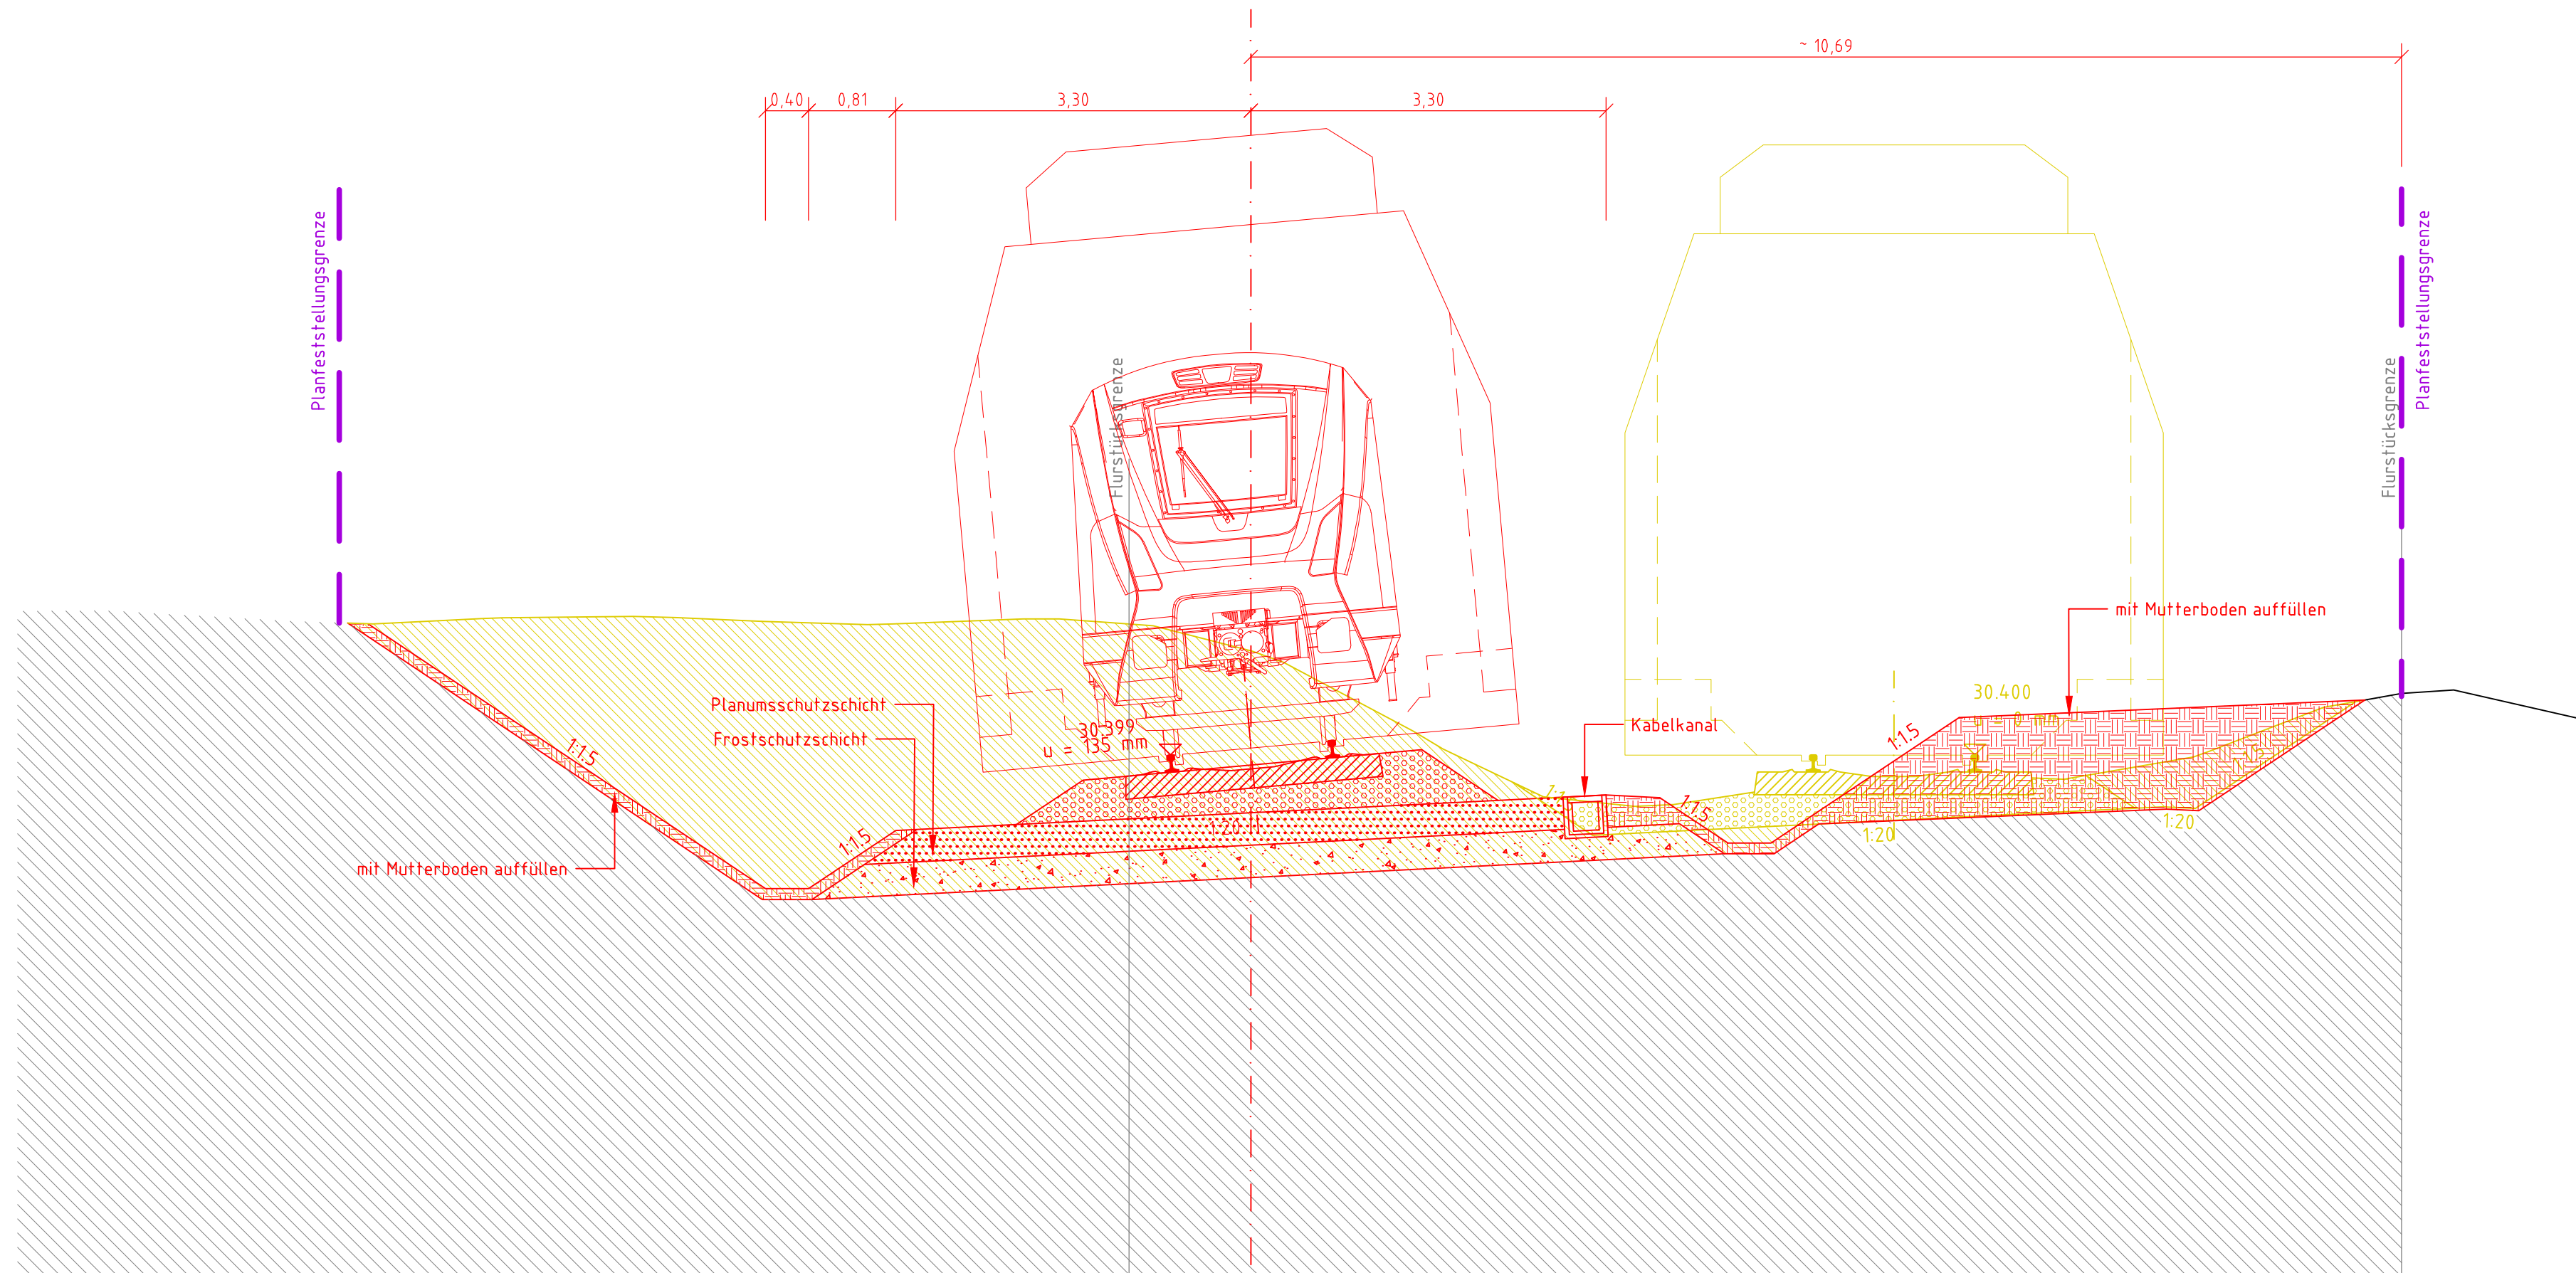

	Bettung
	Planumsschutzschicht
	Frostschutzschicht
	Mutterbodenauftrag

- Bestand
- Abbruch
- Neubau
- V — Zaun

Nr.	Änderung		Datum	Name	
im Auftrag von:			Genehmigungsvermerk der Planfeststellungsbehörde:		
NAH.SH GmbH Nahverkehrsverbund Schleswig-Holstein Raiffeisenstraße 1 24103 Kiel 					
Vorhabenträger: AKN Eisenbahn GmbH Rudolf-Diesel-Straße 2 24568 Kaltenkirchen gez. Moje Kaltenkirchen, 30.01.2023 					
Planverfasser: AKN Eisenbahn GmbH Rudolf-Diesel-Straße 2 24568 Kaltenkirchen 					
Baumaßnahme:			AKN/A		
Reaktivierung der Nebenbahn Kiel – Schönberger Strand im SPNV Planfeststellungsabschnitt 2 Bau-Km 7,585 bis Bau-Km 24,0				Datum	Name
			Planurspr.		
			bearbeitet	13.12.2019	Schmolzi
			gezeichnet	13.12.2019	Lewerenz
			Strecke:		
			AK – SCS		
Planinhalt:			Streckenkilometer:		
Querschnitt zur Planfeststellung gem. § 18 AEG Linienverbesserung II km 10,6 + 50,00 Gemarkung Muxall			Baukilometer:		
			km 10,6 + 50,0		
			Plannummer:		
			EP__QS-A82-106-500		
			Maßstab:		
			1:50		
Status			VP	EP	AP
				X	