ZEICHENERKLÄRUNG:

1. Gehölze

HE Einzelgehölz / Gehölzgruppen
- HEw Gehölzgruppen aus Weiden

HR Baumreihen

HW Knicks
- HWb Durchgewachsener Knick (Knickwall mit Bäumen), geschützt gemäß § 21 (1) Nr. 4 LNatSchG i.V.m. § 30 BNatSchG
- HWw Knicks im Wald oder am Waldrand
- HWy Typischer Knick, geschützt gemäß § 21 (1) Nr. 4 LNatSchG i.V.m. § 30 BNatSchG
- /hr Redder geschützt gemäß § 21 (1) Nr. 4 LNatSchG i.V.m. § 30 BNatSchG

HO Streuobstwiesen
- HOy Streuobstwiese auf mäßig artenreichem Grünland (GY)

HG Feldgehölze
- HGe Feldgehölz aus Erlen
- HGy Sonstiges Feldgehölz

HB Gebüsche
- HBw Weidengebüsch
- HBy Sonstiges Gebüsch

WT Sumpfwald entwässerter Standorte
- WTe von Erlen geprägt

WM Laubwälder auf reichen Böden
- WMe von Eschen geprägt

2. Ruderalvegetation

RH Ruderale Gras- und Staudenfluren
- RHg Ruderale Grasflur
- RHm Ruderale Staudenfluren frischer Standorte
- RHt Staudenfluren trockener Standorte
- RHx Neophytenflur
- RHn Nitrophytenflur
- RHr Brombeerflur
- RHf feuchte Hochstaudenflur

3. Landwirtschaftliche Flächen

Grünland
- GMm Mesophiles Grünland feuchter Ausprägung
- GFr Sonstiges artenreiches Feuchtgrünland
- GAy Artenarmes Wirtschaftsgrünland
- GAe Einsaatgrünland
- GYy Mäßig artenreiches Wirtschaftsgrünland
- GYf Artenarmes bis mäßig artenreiches Feuchtgrünland

AA Acker und AO Obstanbaugebiete
- AAy Intensivacker
- AOb Beerenstrauchplantage

4. Graben- und Gewässer
- FGy Graben
- FGt Graben, zeitweise wasserführend
- FXy Sonstiges naturfernes Gewässer (Regenrückhaltebecken)
- FBn Sonstiger naturnaher Bach

5. Biotope der Siedlungs- und Gewerbeflächen

SD Bebauung im Außenbereich
- SDp Landwirtschaftliche Produktionsanlage

SB Wohnbebauung und öffentliche Gebäude im Innenbereich
- SBe Einzel, Doppel- und Reihenhausbebauung

SI Gewerbeflächen, Ver- und Entsorgungsanlagen
- SIg Gewerbegebiete
- SIy Sonstige, nicht zu Wohnzwecken dienende Bebauung

SZ Zivile Verkehrsanlagen
- SZb Bahnhof (einschließlich Gebäuden, Lagerflächen, Gleisanlagen und Randbereiche)

SE Sport- und Erholungsanlagen
- SEb Sportplatz
- SXk Kinderspielplatz

SP Grün- und Parkanlagen
- SPi Öffentliche Grünanlage, intensiv gepflegt (Rasenfläche, Ziersträucher, Blumenrabatten)
- SPf Friedhof, strukturreich, mit Altbaumbestand

SG Grünflächen (Grünflächen im Zusammenhang mit besiedelten Bereichen)
- SGb Strukturreicher Garten mit Rasenflächen und hohem Laubholzanteil
- SGr Rasenfläche, intensiv gepflegt, regelmäßig gemäht und strukturarm
- SGg Urbanes Gebüsch mit heimischen Arten
- SGn Urbanes Gehölz mit Nadelgehölzen
- SGy Urbanes Gehölz mit heimischen Baumarten

SL Lagerflächen
- SLl landwirtschaftliche Lagerfläche
- SLy Sonstige Lagerfläche

6. Verkehrsflächen
- SVb Gleisbett (Schotter), mit oder ohne Gleis, genutzt und vegetationsarm
- SVx Gleisbett, mit Ruderalvegetation, z.B. aufgrund seltener oder aufgegebener Nutzung
- SVp Spurplattenwege
- SVs Vollversiegelte Verkehrsfläche (Straßen, Wege, Plätze (Beton, Asphalt etc.)
- SVt Teilversiegelte Verkehrsfläche (Grant,- Kies- und Schotterweg, wassergebundene Decken)
- SVu Unversiegelte Verkehrsfläche mit und ohne Vegetation (Trittrasen, einschließlich Reitwege)
- SVi Bankett, arten- und strukturarm, rasenartig
- SVo Straßenbegleitgrün ohne Gehölze
- SVh Straßenbegleitgrün mit Bäumen
- SVg Straßenbegleitgrün mit Gebüschen

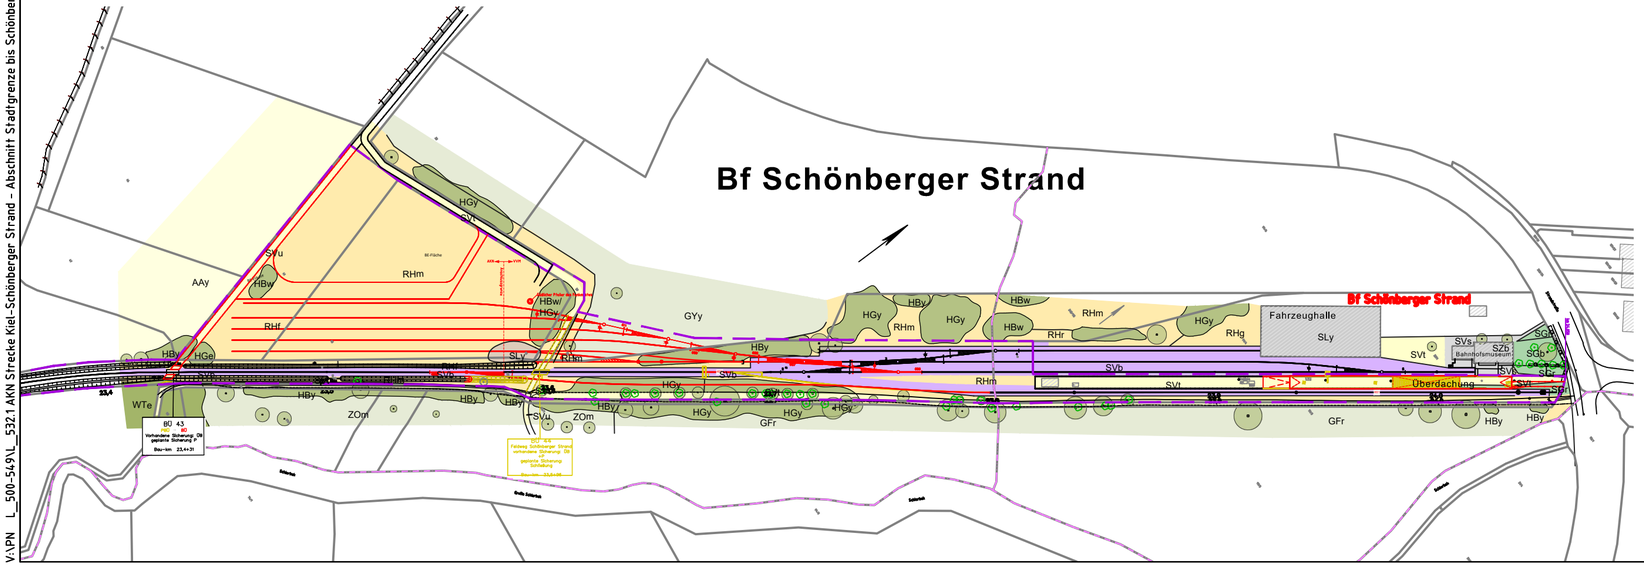

Zeichenerklärung
- Abriss
- Neubau AKN
- Planfeststellungsgrenze

Anlage D1.10

Nr.	Änderung	Datum	Name

im Auftrag von:
NAH.SH GmbH
Nahverkehrsverbund Schleswig-Holstein
Raiffeisenstraße 1
24103 Kiel
nah.sh Der Nahverkehr

Vorhabenträger:
AKN Eisenbahn GmbH
Rudolf-Diesel-Straße 2
24568 Kaltenkirchen
AKN
gez. Moje
Kaltenkirchen, 30.01.2023

Planverfasser:
CLASEN·WERNING·PARTNER
LANDSCHAFTSARCHITEKTEN
UND STADTPLANER GMBH
Elisabeth - Haseloff - Straße 1, 23564 Lübeck, Tel.: 0451 / 610 68 - 0, e-mail: info@cwphl.de
Richardstraße 47, 22081 Hamburg, Tel.: 040 / 22 94 64 - 0, e-mail: info@cwphh.de

Genehmigungsvermerk der Planfeststellungsbehörde:

Baumaßnahme:
Reaktivierung der Nebenbahn
Kiel - Schönberger Strand im SPNV
Planfeststellungsabschnitt 2
Bau-Km 7,585 bis Bau-Km 24,0

	Datum	Name
Planurspr.	08/2018	AKN/A
bearbeitet	09/2022	Br.
gezeichnet	09/2022	Vo.

Strecke: AK - SCS

Planinhalt:
Umweltverträglichkeitsprüfung
Bestand Biotoptypen mit Planung AKN

Plan Nr. 10 (Bhf. Schönberger Strand, BÜ 43-44)

Streckenkilometer: 23,4-24
Baukilometer: 7,5 - 24,0
Plannummer: UVP-10
Maßstab: 1 : 2.000

Status	VP	EP	AP
		X	

V:\PN_L_500-549\L_532.1 AKN Strecke Kiel-Schönberger Strand - Abschnitt Stadtgrenze bis Schönberger Strand\Pläne Büro\05_____Bestand September 2022\Bestand UVP AKN_2023-01-30.dwg