


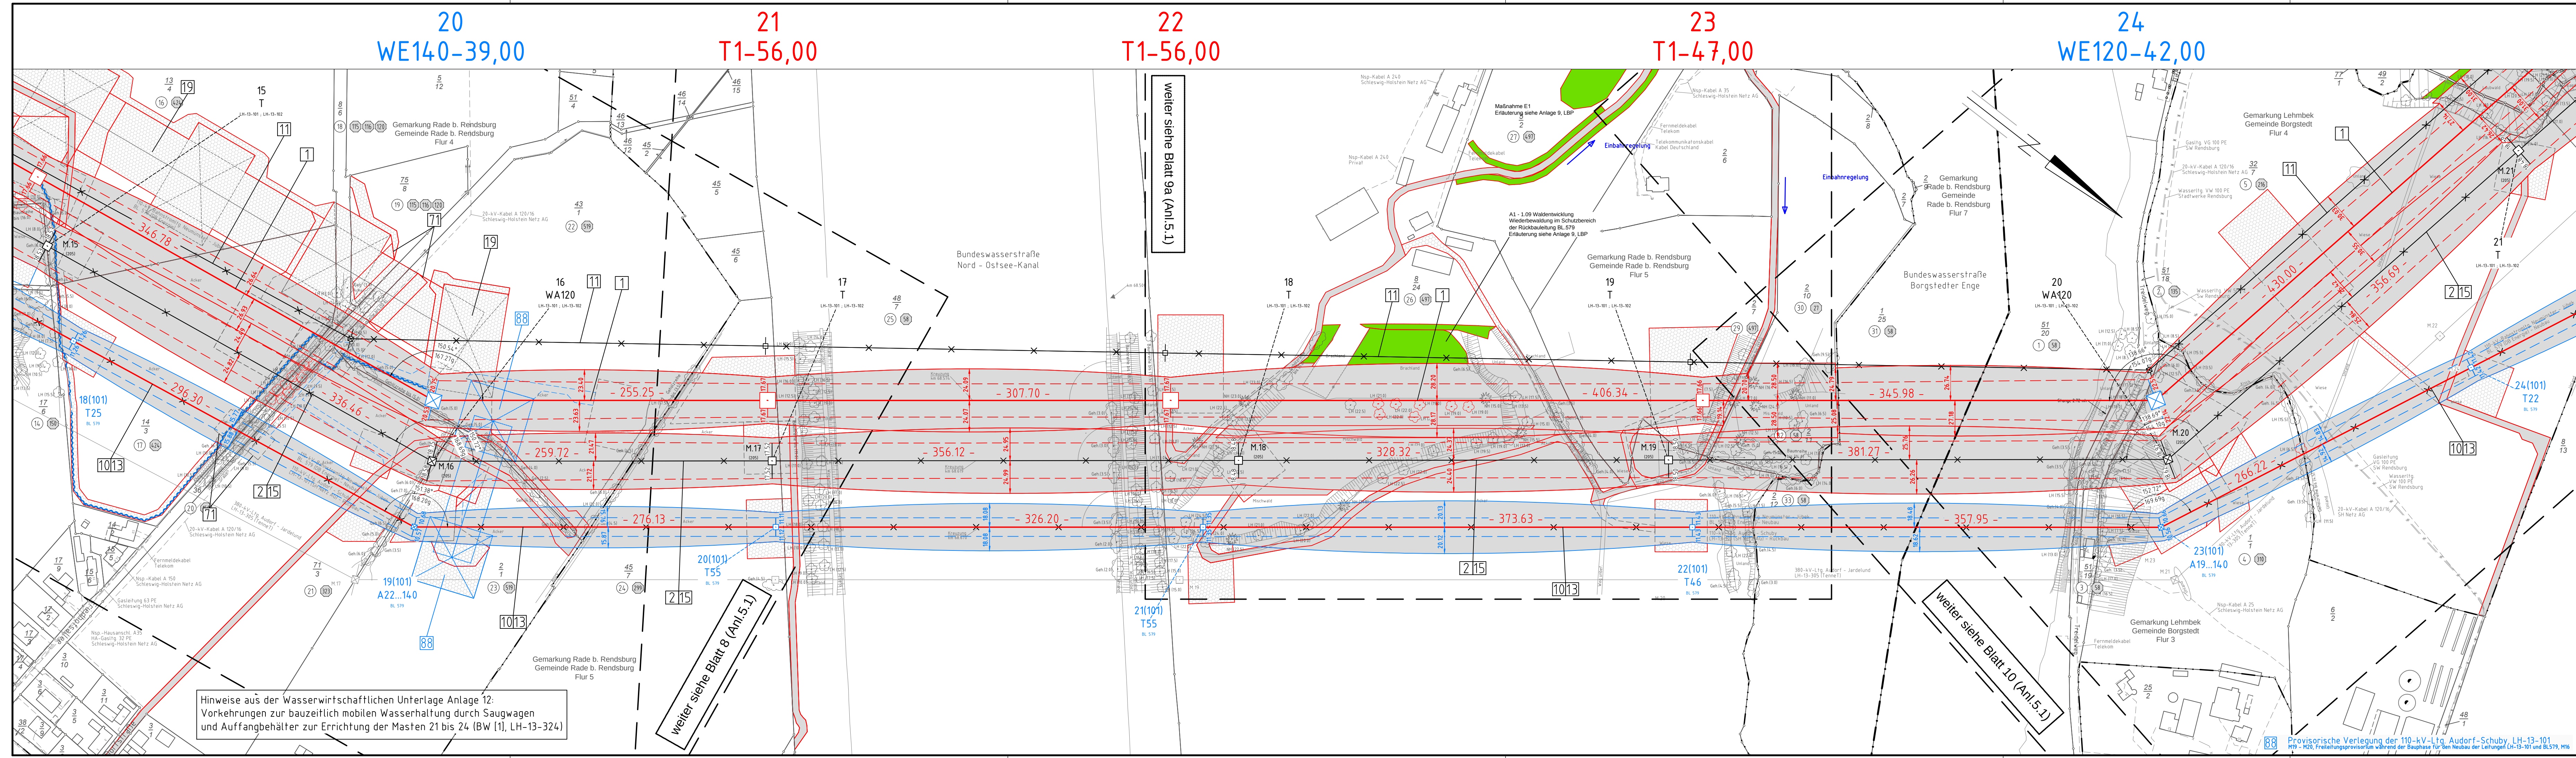

380-kV-Ltg. Audorf - Flensburg Nr. 324 Lage-/Bauwerksplan Grunderwerbsplan Mast Nr. 20 - Mast Nr. 24 DECKBLATT

- 1 Errichtung der 380-kV-Leitung Audorf-Flensburg/Handewitt, LH-13-324
- 2 Rückbau der 220-kV-Leitung Audorf-Flensburg, LH-13-205
- 3 Rückbau der 110-kV-Bahnstromleitung Neumünster-Jübek, Nr. BL 579
- 4 Rückbau der 110-kV-Bahnstromleitung Neumünster-Jübek, Nr. BL 579
- 5 Rückbau der 110-kV-Leitung Audorf-Schuby, LH-13-101
- 6 Rückbau der 110-kV-Leitung Audorf-Husum, LH-13-102
- 7 Rückbau der 110-kV-Leitung Audorf-Husum von MTT LH-13-324 auf MfA LH-13-205
- 8 Umbau der bestehenden 220-/110-kV-Gemeinschaftsleitung, LH-13-205, LH-13-102
- 9 Umbau auf 4-Systeme 110-kV-Leitung LH-13-101, LH-13-102, MfA Abspannung Masten M20, M21, M22
- 10 Provisorische Verlegung der 220-kV-Leitung Audorf-Flensburg, LH-13-205
- 11 Provisorische Verlegung der 110-kV-Leitung Audorf-Husum, LH-13-102
- 12 Provisorische Verlegung der 380-kV-Leitung Audorf-Jardelund, LH-13-305
- 13 Provisorische Verlegung der 110-kV-Bahnstromleitung Neumünster-Jübek, Nr. BL 579
- 14 Provisorische Verlegung der 110-kV-Bahnstromleitung Neumünster-Jübek, Nr. BL 579
- 15 MfA-MIT LH-13-101, Freileitungsprovisorium während der Errichtung des MfA LH-13-101

Legende:

1 Masttyp
2 Mastnummer
3 Feldlänge
4 Trassenbreite
5 Schutzbereich
6 Schutzbereichsbegrenzung
7 äußeres Seil
8 Bemäßung des Schutzbereiches

Grenzen:

1 Kreis
2 Stadt/Gem.
3 Flur
4 Gemarkung
5 Flurstück
6 FFH-Gebiet
7 Grenze des Planfeststellungsverfahrens

Rechtserwerb:

1 dauerhafte Flächeninanspruchnahme
2 dauerhafte Flächeninanspruchnahme/Kompensationsmaßnahmen
3 bauzeitliche Flächeninanspruchnahme
4 Schlauchleitung/Wasserhaltung

Planfeststellungsunterlage			
Aufgestellt Bayreuth, Tennet TSO GmbH		25.11.2016	
i.V. Dr. J. J. J.		i.A. Dr. J. J. J.	
eqos Energie		Maßstab 1 : 2000	Einheit Meter
01	1. Planänderung	23.11.2015	poka
02	Gestänge BL579	21.11.2016	poka
		Datum	Name
		Bearb.	21.11.2016
		Gepr.	23.11.2016
		Norm	DIN EN 50341-3-4: 01/2011
		Fachbereich	TL
		Tennet Taking power further	
Zust.	Änderung	Datum	Name
		Urspr.	

Hinweise aus der Wasserwirtschaftlichen Unterlage Anlage 12:
Vorkehrungen zur bauzeitlich mobilen Wasserhaltung durch Saugwagen
und Auffangbehälter zur Errichtung der Masten 21 bis 24 (BW [1], LH-13-324)

weiter siehe Blatt 8 (Anl.5.1)

weiter siehe Blatt 9a (Anl.5.1)

weiter siehe Blatt 10 (Anl.5.1)

Provisorische Verlegung der 110-kV-Ltg. Audorf-Schuby, LH-13-101
MfA - R20, Freileitungsprovisorium während der Bauphase für den Neubau der Leitung LH-13-101 und BL579, MfA