


39
WAZ160-36,00/27,20

40
WA140-36,00

41
T1-38,00

42
WA160-36,00

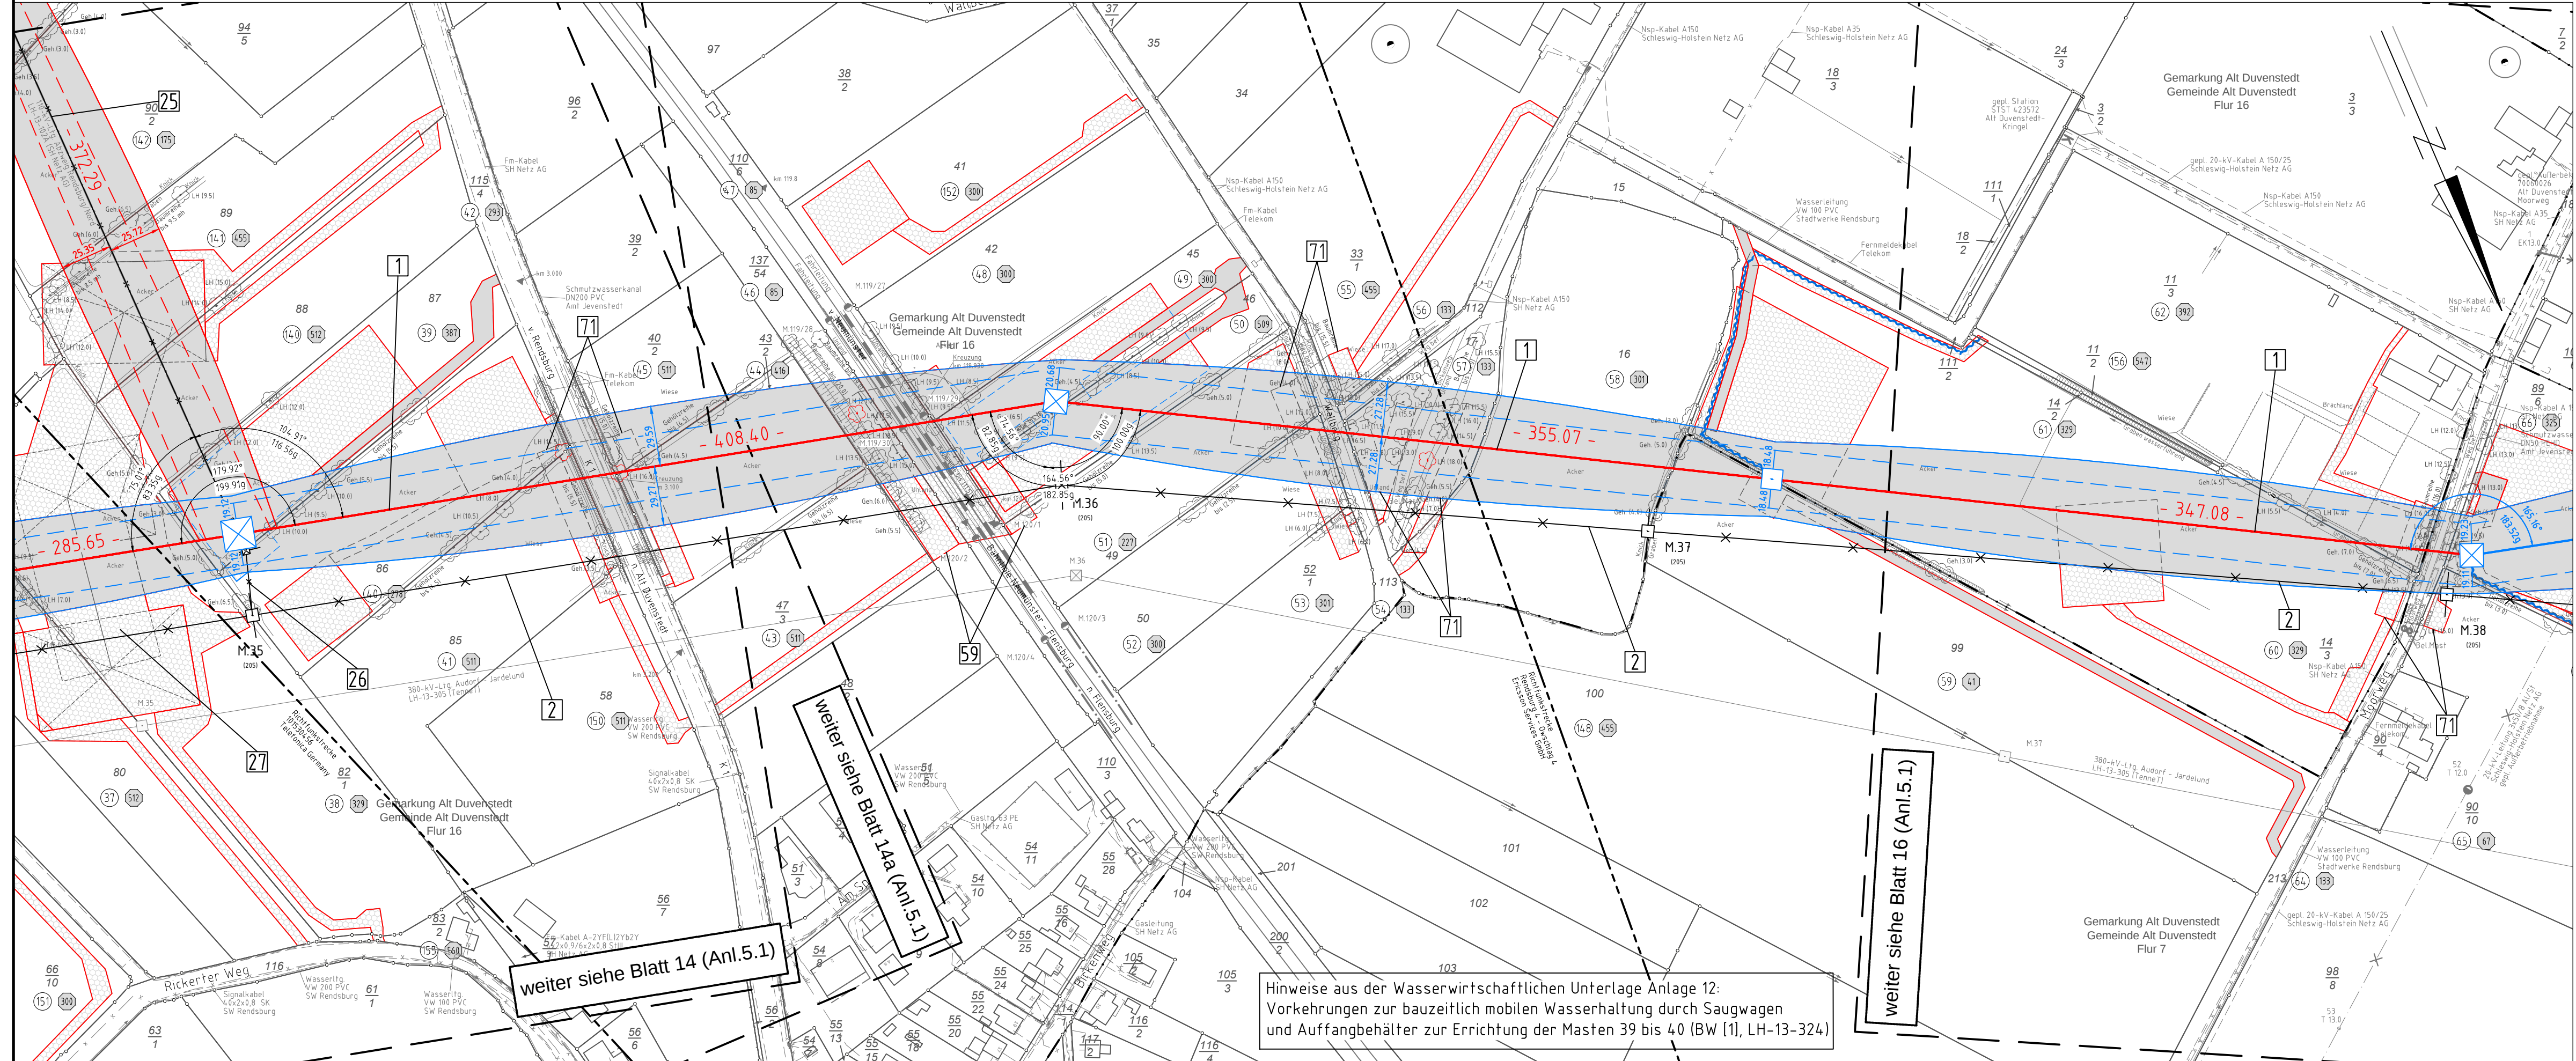

380-kV-Ltg. Audorf - Flensburg Nr. 324

Lage-/Bauwerksplan


Grunderwerbsplan

Mast Nr. 39- Mast Nr. 42

DECKBLATT

- 1 Errichtung der 380-kV-Leitung Audorf-Flensburg/Handewitt, LH-13-324
- 2 Rückbau der 220-kV-Leitung Audorf-Flensburg, LH-13-205
- 25 Neuanbindung der 110-kV-Leitung Abzweig Rendsburg/Nord, LH-13-102A
- 26 Rückbau der 110-kV-Leitung Abzweig Rendsburg/Nord, LH-13-102A
- 27 Provisorische Verlegung der 110-kV-Leitung Abzweig Rendsburg/Nord, LH-13-102A

Legende:

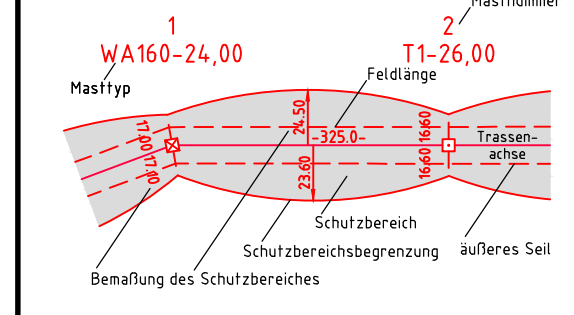

- Grenzen:**
- 1 Eigentümerschleuselnr.
 - 5 Grundstücksordnungsnr.
 - 99 Flurstücksnummer
 - Abspannmast
 - Tragmast
 - Rückbau 220-kV-Leitung
- Rechtserwerb:**
- dauerhafte Flächeninanspruchnahme
 - bauzeitliche Flächeninanspruchnahme
 - dauerhafte Flächeninanspruchnahme/Kompensationsmaßnahmen
 - Schlauchleitung/Wasserhaltung
- Grenzen:**
- Kreis
 - Stadt/Gem.
 - Gemarkung
 - Flur
 - Flurstück
 - FFH-Gebiet
 - Grenze des Planfeststellungsverfahrens

Planfeststellungsunterlage

Aufgestellt
Bayreuth,
TenneT TSO GmbH

25.11.2016

i.V. Dr. J. J. J. i.A. Dr. J. J. J.

eqos Energie		Deutschland GmbH Wolfenstraße 29 D-88400 Biberach Leitungsplanung		Maßstab 1: 2000	Einheit Meter
01	1. Planänderung	23.11.2015	poka	Datum	Name
02	Gestänge Ltg. 324	21.11.2016	poka	Bearb.	21.11.2016
Umpl. M43		21.11.2016	poka	Gepr.	23.11.2016
Eigentümer neu		21.11.2016	poka	Norm	DIN EN 50341-3-4: 01/2011
Fachbereich TL					
Tennet Taking power further					
Zust.	Änderung	Datum	Name	Urspr.	

Hinweise aus der Wasserwirtschaftlichen Unterlage Anlage 12:
Vorkehrungen zur bauzeitlich mobilen Wasserhaltung durch Saugwagen
und Auffangbehälter zur Errichtung der Masten 39 bis 40 (BW [1], LH-13-324)

weiter siehe Blatt 16 (Anl.5.1)

weiter siehe Blatt 14a (Anl.5.1)

weiter siehe Blatt 14 (Anl.5.1)