


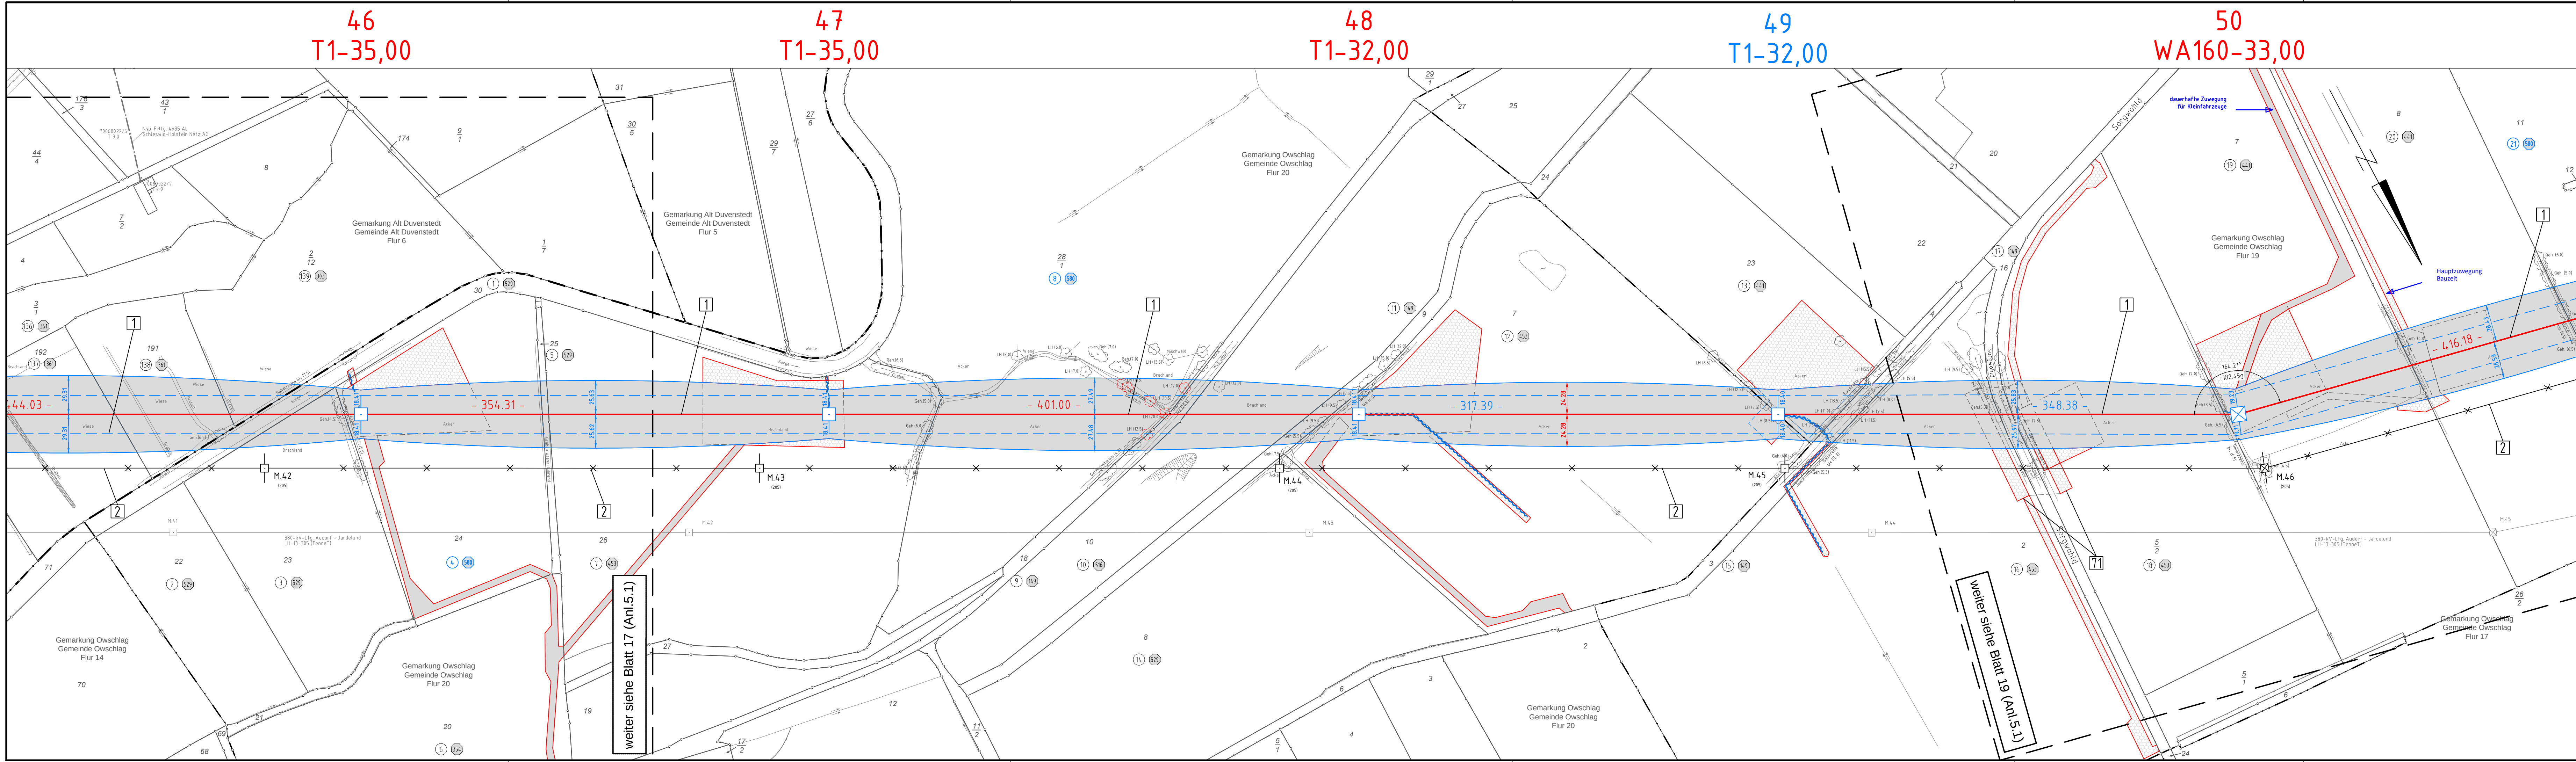

380-kV-Ltg. Audorf - Flensburg Nr. 324

Lage-/Bauwerksplan


Grunderwerbsplan

Mast Nr. 46 - Mast Nr. 50

DECKBLATT

- 1 Errichtung der 380-kV-Leitung Audorf-Flensburg/Handewitt, LH-13-324
- 2 Rückbau der 220-kV-Leitung Audorf-Flensburg, LH-13-205

Legende:

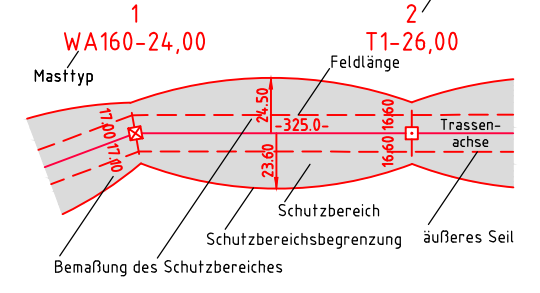

Grenzen:

- Kreis
- Stadt/Gem.
- Gemarkung
- Flur
- Flurstück
- FFH-Gebiet
- Grenze des Planfeststellungsverfahrens

Rechtserwerb:

- dauerhafte Flächeninanspruchnahme
- bauzeitliche Flächeninanspruchnahme
- dauerhafte Flächeninanspruchnahme/Kompensationsmaßnahmen
- Schlauchleitung/Wasserhaltung

Planfeststellungsunterlage

Aufgestellt
Bayreuth,
Tennet TSO GmbH

25.11.2016

i.V. Dr. J. J. Dr. J. J.

eqos Energie Deutschland GmbH
Wolfenstraße 29
D-88400 Biberach
Leitungsplanung

	Maßstab	Einheit
1 : 2000	1 : 2000	Metre
1. Planänderung	23.11.2015	poka
2. Gestänge Ltg. 324	21.11.2016	poka
Uml. M049	21.11.2016	poka
Eigentümer neu	21.11.2016	poka

Fachbereich TL



Zust. Änderung Datum Name Urspr.