

380-kV-Ltg. Audorf - Flensburg Nr. 324
Lage-/Bauwerksplan
Grunderwerbsplan
Mast Nr. 56 – Mast Nr. 60
DECKBLATT

- 1 Errichtung der 380-kV-Leitung Audorf-Flensburg/Handewitt, LH-13-324
2 Rückbau der 220-kV-Leitung Audorf-Flensburg, LH-13-205
28 Provisorische Verlegung der 220-kV-Leitung Audorf-Flensburg, LH-13-205
31 Provisorische Verlegung der 110-kV-Leitung Audorf-Husum, LH-13-102

Legende:


- 1 WA160-24,00
2 T1-26,00
Masttyp
Mastnummer
Eigentumschüsselnr.
Grundstücksordnungsnr.
Flurstücksnummer
Abspannmast
Tragmast
Rückbau 220-kV-Leitung
dauerhafte Flächeninanspruchnahme
dauerhafte Flächeninanspruchnahme/
Kompensationsmaßnahmen
bauzeitliche Flächeninanspruchnahme
Schlauchleitung/Wasserhaltung
Grenzen:
Kreis
Stadt/Gem.
Gemarkung
Flur
Flurstück
FFH-Gebiet
Grenze des
Planfeststellungsverfahrens

Planfeststellungsunterlage

Aufgestellt
Bayreuth,
Tennet TSO GmbH
i.V. Dr. J. J. J.
i.A. Dr. J. J. J.
25.11.2016

eqos
Energie
Deutschland GmbH
Wolfenstraße 29
D-88400 Biberach
Leitungsplanung
Maßstab
1 : 2000
Einheit
Meter

	1. Planänderung	23.11.2015	poka	Datum	Name
01	Gestänge Ltg. 324	21.11.2016	poka	Bearb.	21.11.2016
02	Eigenümer neu	21.11.2016	poka	Gepr.	23.11.2016
				Norm	DIN EN 50341-3-4: 01/2011
				Fachbereich	TL

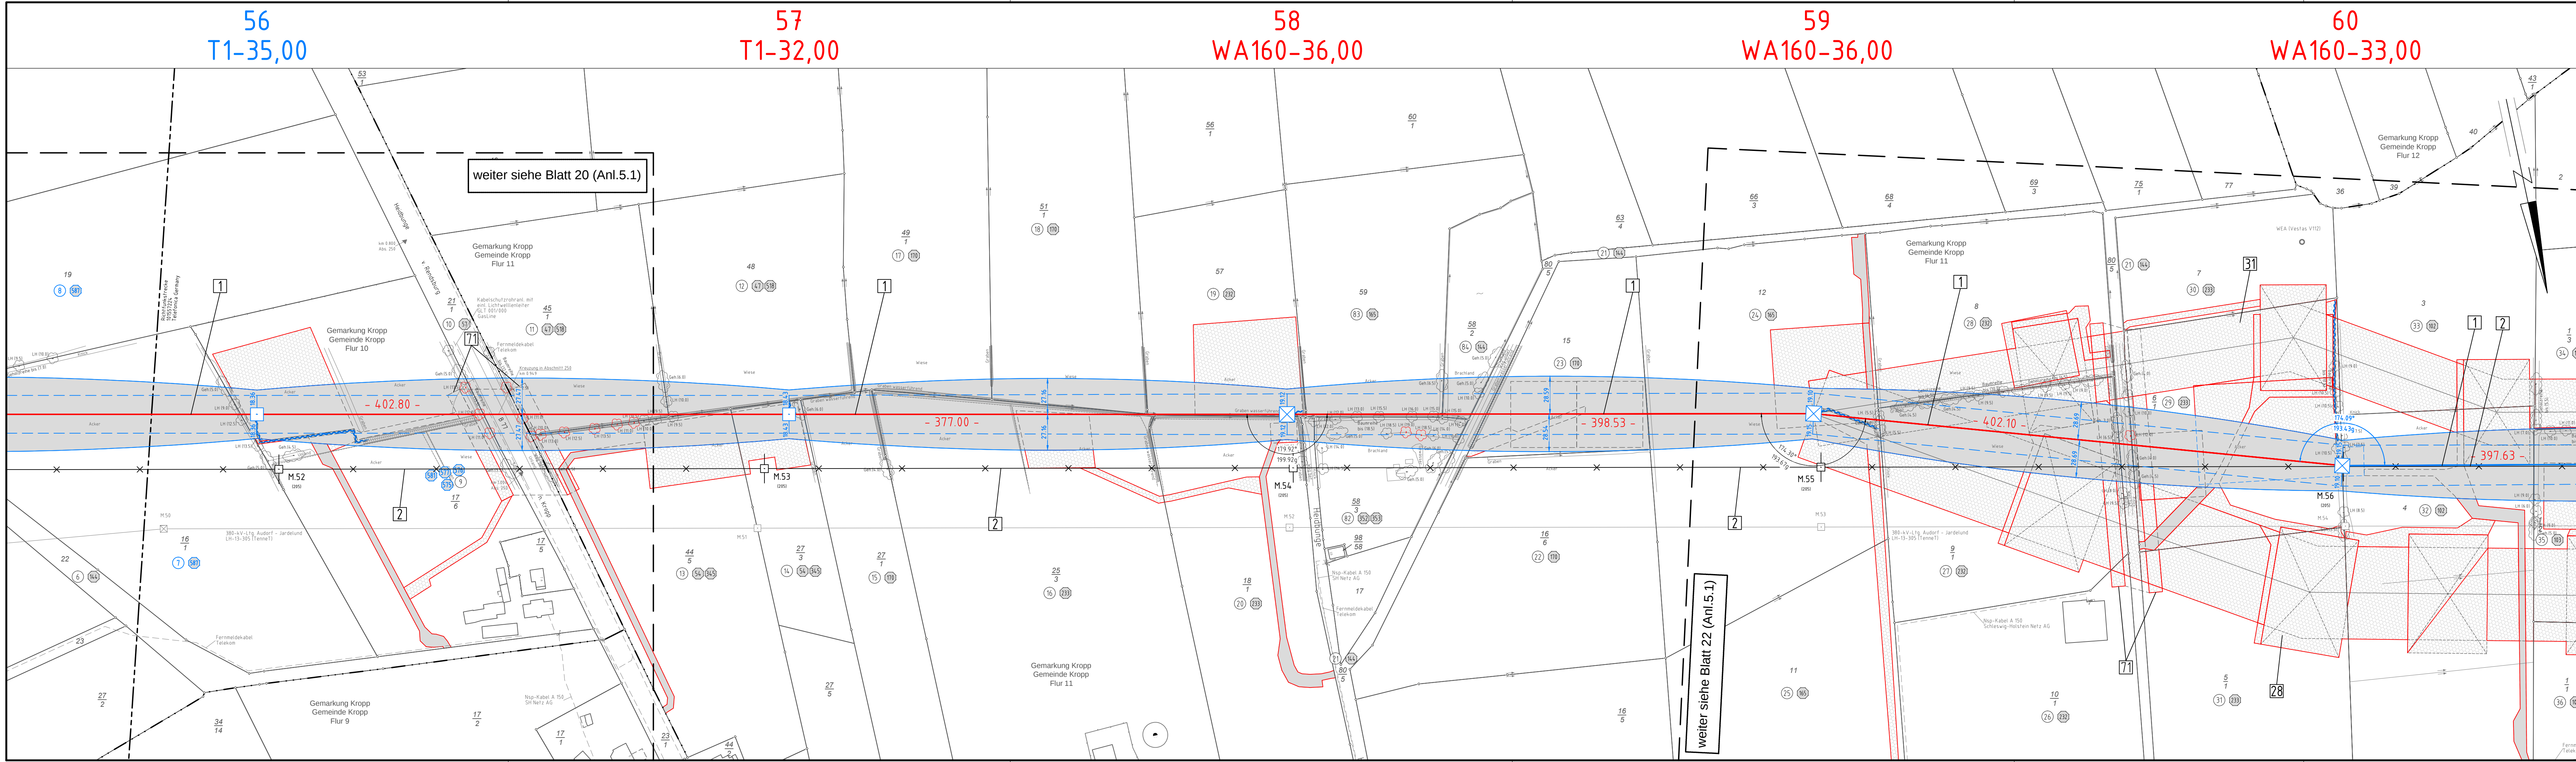

weiter siehe Blatt 20 (Anl.5.1)

weiter siehe Blatt 22 (Anl.5.1)