


65
WA160-42,00

66
WA160-39,00

67
WA160-39,00

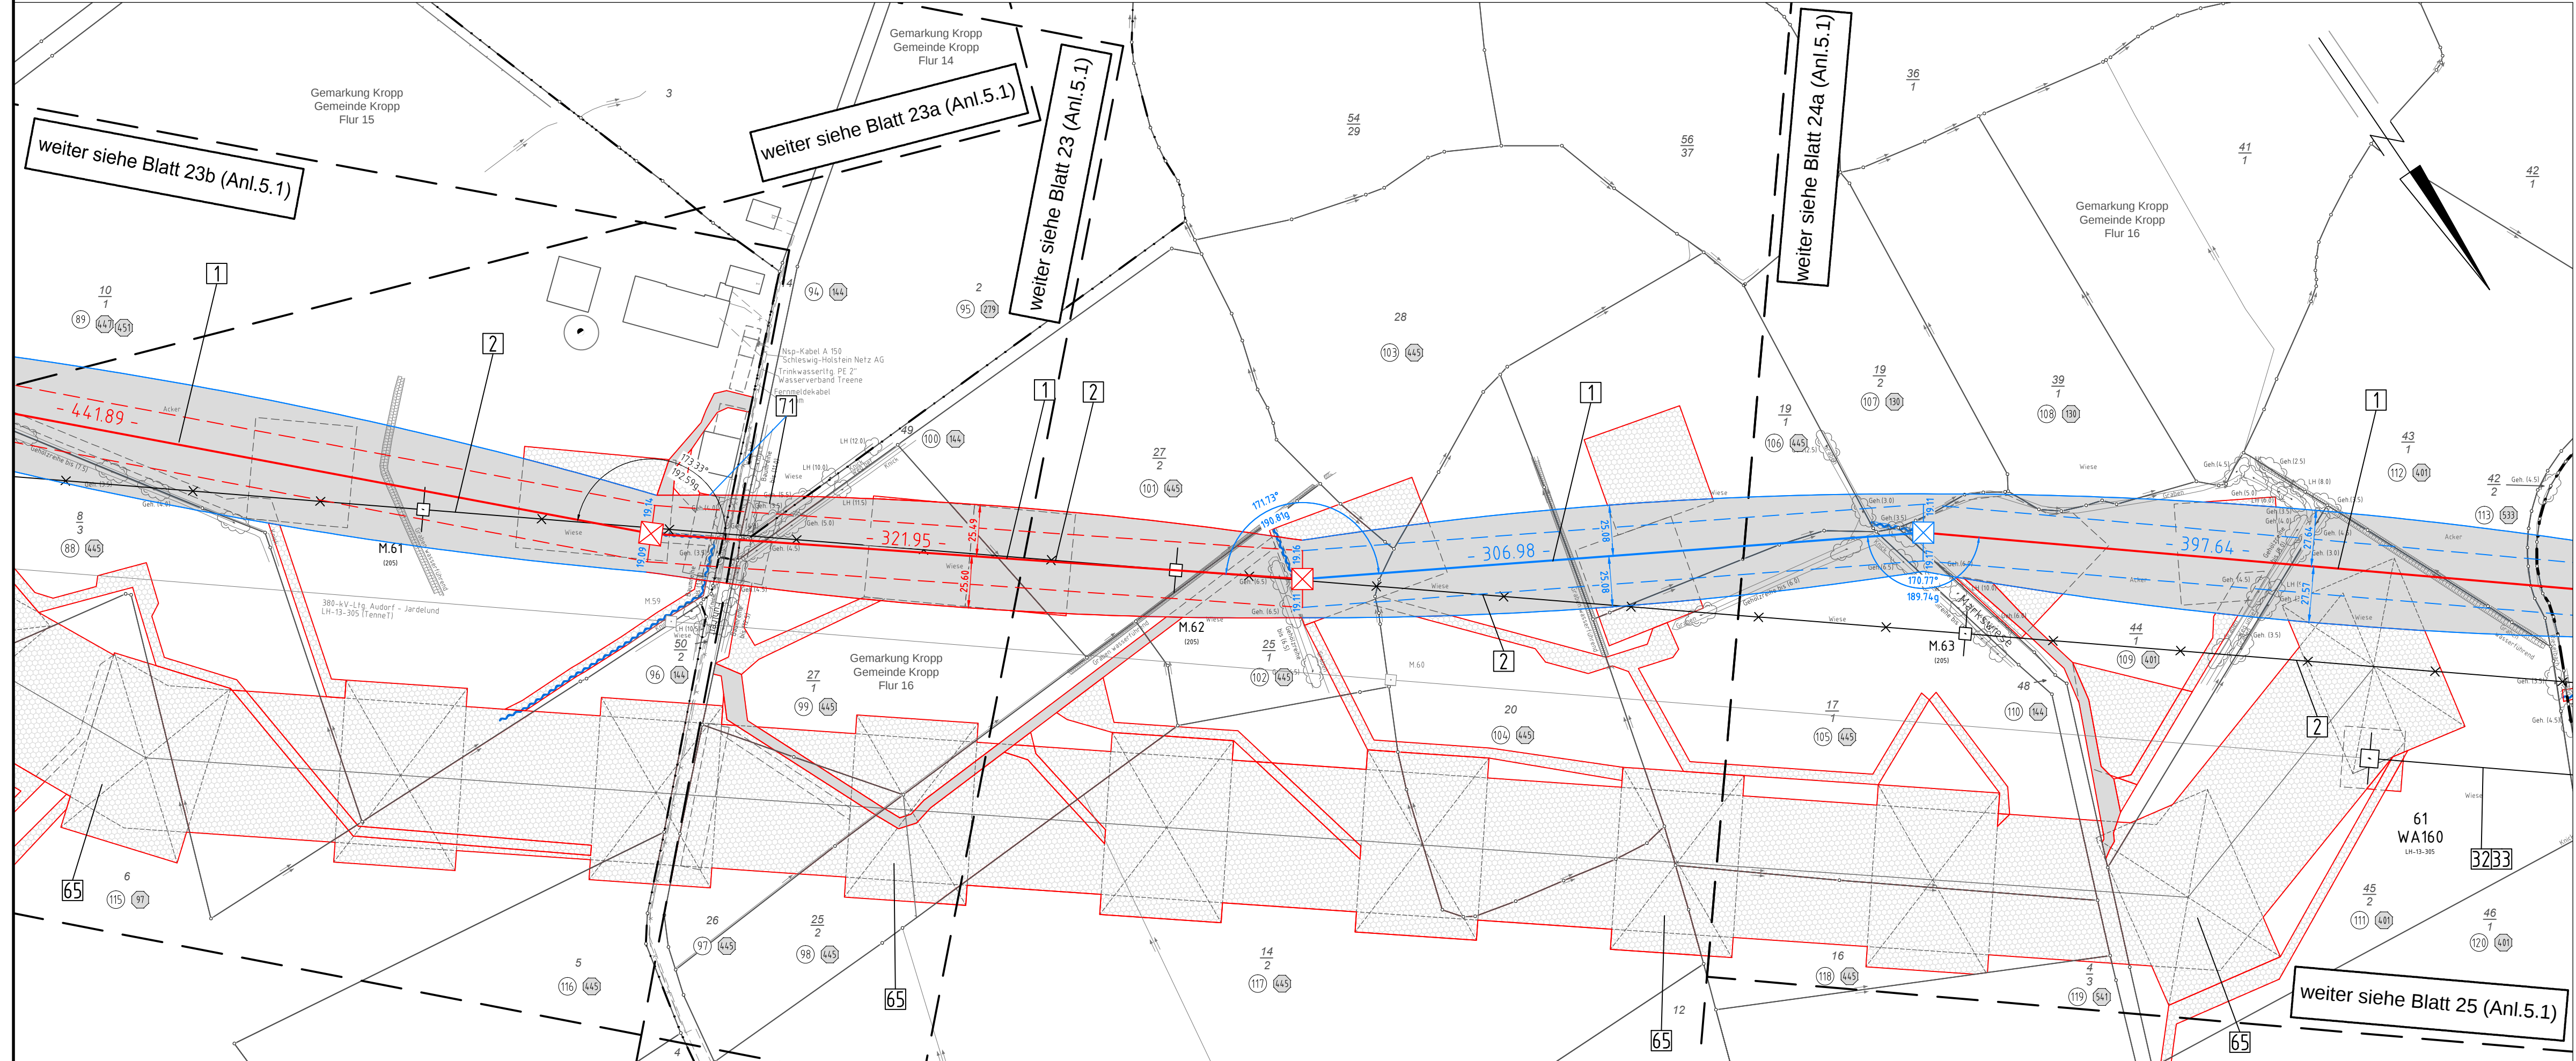

Anlage 5.1
Blatt 24/65

380-kV-Ltg. Audorf - Flensburg Nr. 324

Lage-/Bauwerksplan


Grunderwerbsplan

Mast Nr. 65 - Mast Nr. 67

DECKBLATT

- 1 Errichtung der 380-kV-Leitung Audorf-Flensburg/Handewitt, LH-13-324
- 2 Rückbau der 220-kV-Leitung Audorf-Flensburg, LH-13-205
- 32 Neubau der 380-kV-Leitung Audorf-Jardelund, LH-13-305
- 33 Rückbau der 380-kV-Leitung Audorf-Jardelund, LH-13-305
- 65 Provisorische Verlegung der 220-kV-Leitung Audorf-Flensburg, LH-13-205

Legende:

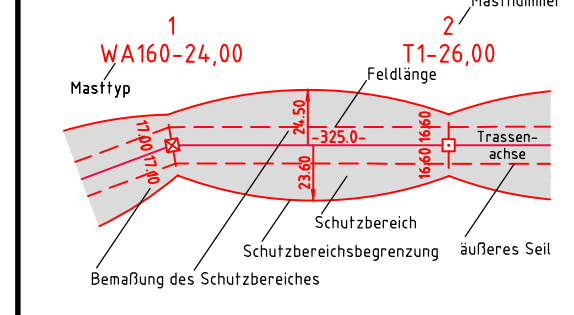

- #### Grenzen:
- 1 Eigentümerschleuse
 - 5 Grundstücksordnungs
 - 99 Flurstücksnummer
 - Abspannmast
 - Tragmast
 - Rückbau 220-kV-Leitung
- #### Rechtserwerb:
- dauerhafte Flächeninanspruchnahme
 - bauzeitliche Flächeninanspruchnahme
 - dauerhafte Flächeninanspruchnahme/Kompensationsmaßnahmen
 - Schlauchleitung/Wasserhaltung
- #### Grenzen:
- Kreis
 - Stadt/Gem.
 - Gemarkung
 - Flur
 - Flurstück
 - FFH-Gebiet
 - Grenze des Planfeststellungsverfahrens

Planfeststellungsunterlage

Aufgestellt	25.11.2016
Bayreuth,	
TenneT TSO GmbH	
i.V. Dr. J. J. J.	i.A. Dr. J. J. J.
eqos Energie	Deutschland GmbH Wolfenbüttelstraße 29 D-38400 Biberach Leitungsplanung
Maßstab	1:2000
Einheit	Meter
01 1. Planänderung	23.11.2015 poka
02 Umpl. M067	21.11.2016 poka
Bearb.	21.11.2016 poka
Gepr.	23.11.2016 lp
Norm	DIN EN 50341-3-4: 01/2011
Fachbereich	TL
Zust.	Änderung
Datum	
Name	
Urspr.	

