



110-kV-Leitung Schuby - Schuby/West

LH-13-106 / LH-13-106E

Lage-/Bauwerksplan Grunderwerbsplan

Neubau

Mast Nr. 6N - UW Schuby/West

Legende:

1 Bauwerksnummer (BW Nr. 0106 001) -325.0- Mastnummer (BW Nr. 0106 002)
WA160-24,00 Feldlänge T1-26,00-Höhenangabe (EOK - Unterkannte unterste Traverse)

Grenzen:
Kreis: - - - - -
Stadt/Gem.: - . - . - . -
Gemarkung: - -
Flur: - - - - -
Flurstück: - - - - -
Grenze des Verfahrens: - - - - -

Rechtserwerb:
[Symbol] temporäre Inanspruchnahme (nicht bewirtschaftbar)
[Symbol] temporäre Inanspruchnahme (eingeschränkt bewirtschaftbar)
[Symbol] dauerhafte Inanspruchnahme

Zeichen- und Planerklärung siehe Erläuterung zur Anlage 4.1

Planfeststellungsunterlage

Aufgestellt
Quickborn,
Schleswig-Holstein Netz AG

21.11.2019


i.A. [Signature]

eqos Energie	Deutschland GmbH Wolfentalstraße 29 D-88400 Biberach Leistungsplanung	Maßstab 1 : 2.000	Einheit Meter
		Datum	Name
	Bearb. 12.11.2019		Pötzsch
	Gepr. 15.11.2019		Lohmüller
	Norm DIN EN 50341-2-4: 2016		
	Fachbereich TL		
		Schleswig-Holstein Netz AG	
Zust.	Änderung	Datum	Name Blatt: 4/4

6N
(Bw-Nr. 0106E 006)
WA140-23.00

7N
(Bw-Nr. 0106E 007)
WE140-23.00

999N
(Bw-Nr. 0106E 999)
UW Schuby/West

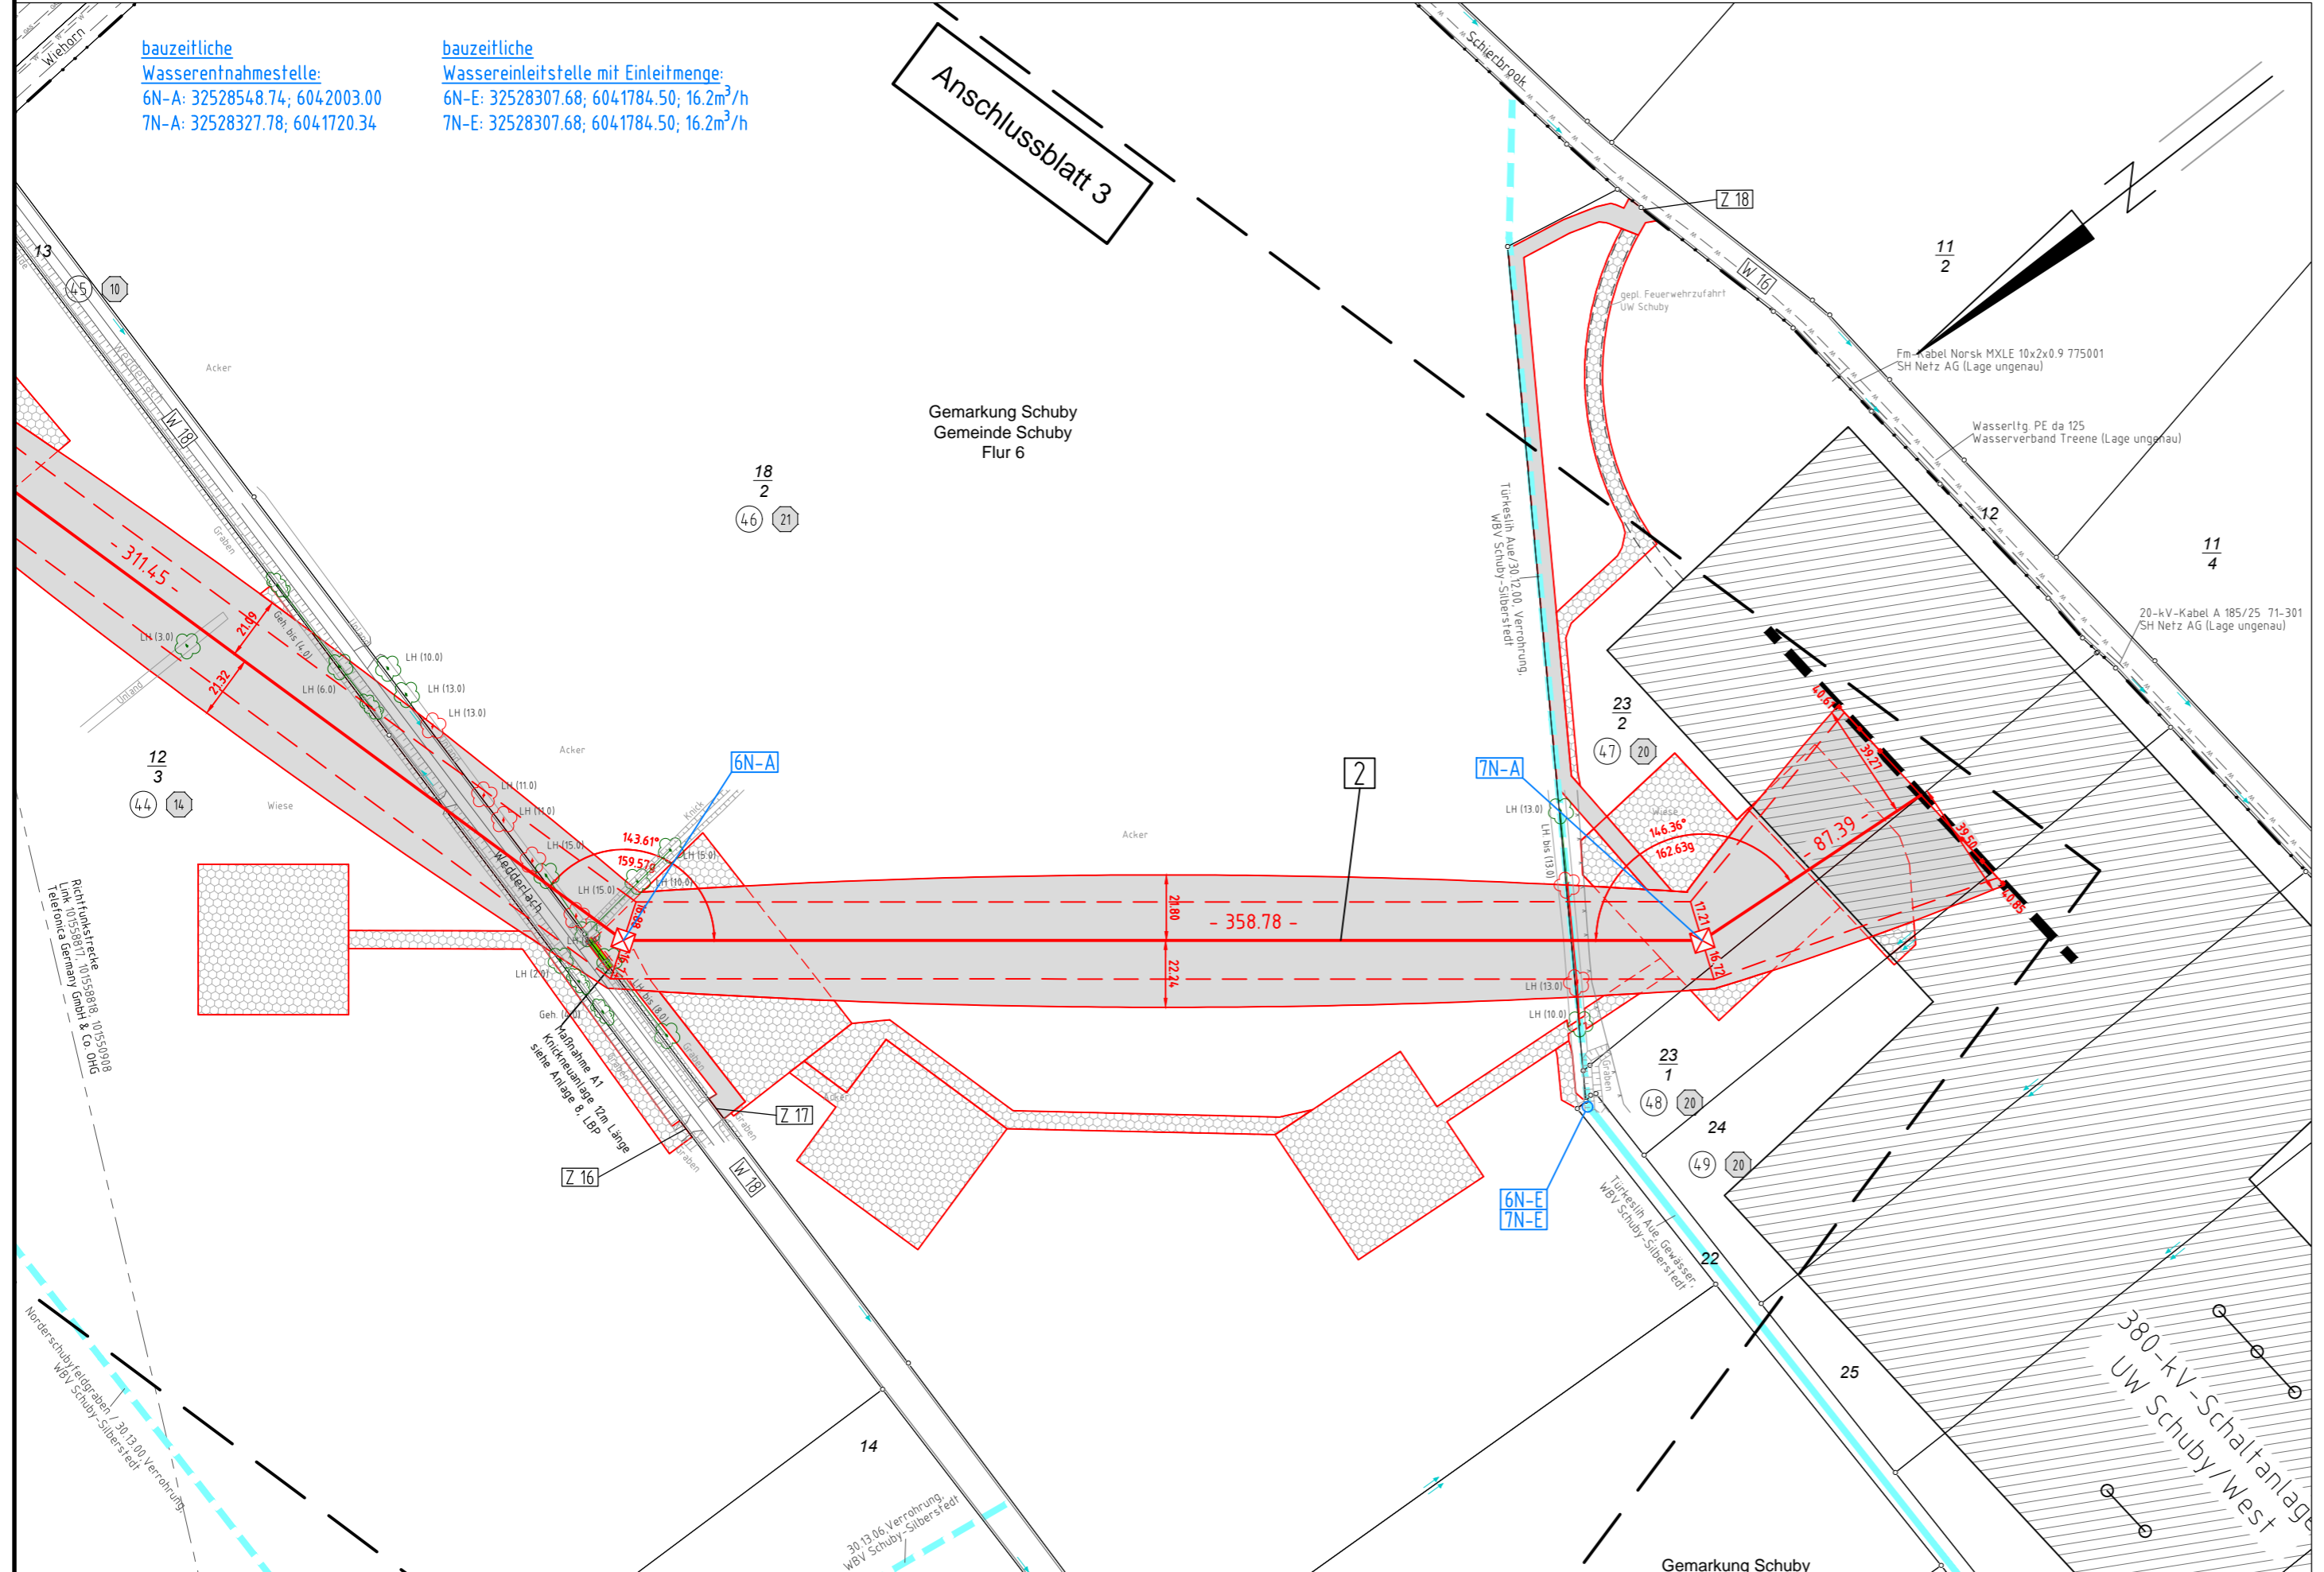

Anschlussblatt 3

Gemarkung Schuby
Gemeinde Schuby
Flur 6

Gemarkung Schuby

380-kV-Schaltanlage
Uw Schuby/West

**bauzeitliche
Wasserentnahmestelle:**
6N-A: 32528548.74; 6042003.00
7N-A: 32528327.78; 6041720.34

**bauzeitliche
Wassereinleitstelle mit Einleitmenge:**
6N-E: 32528307.68; 6041784.50; 16.2m³/h
7N-E: 32528307.68; 6041784.50; 16.2m³/h


Maßnahme A1
