


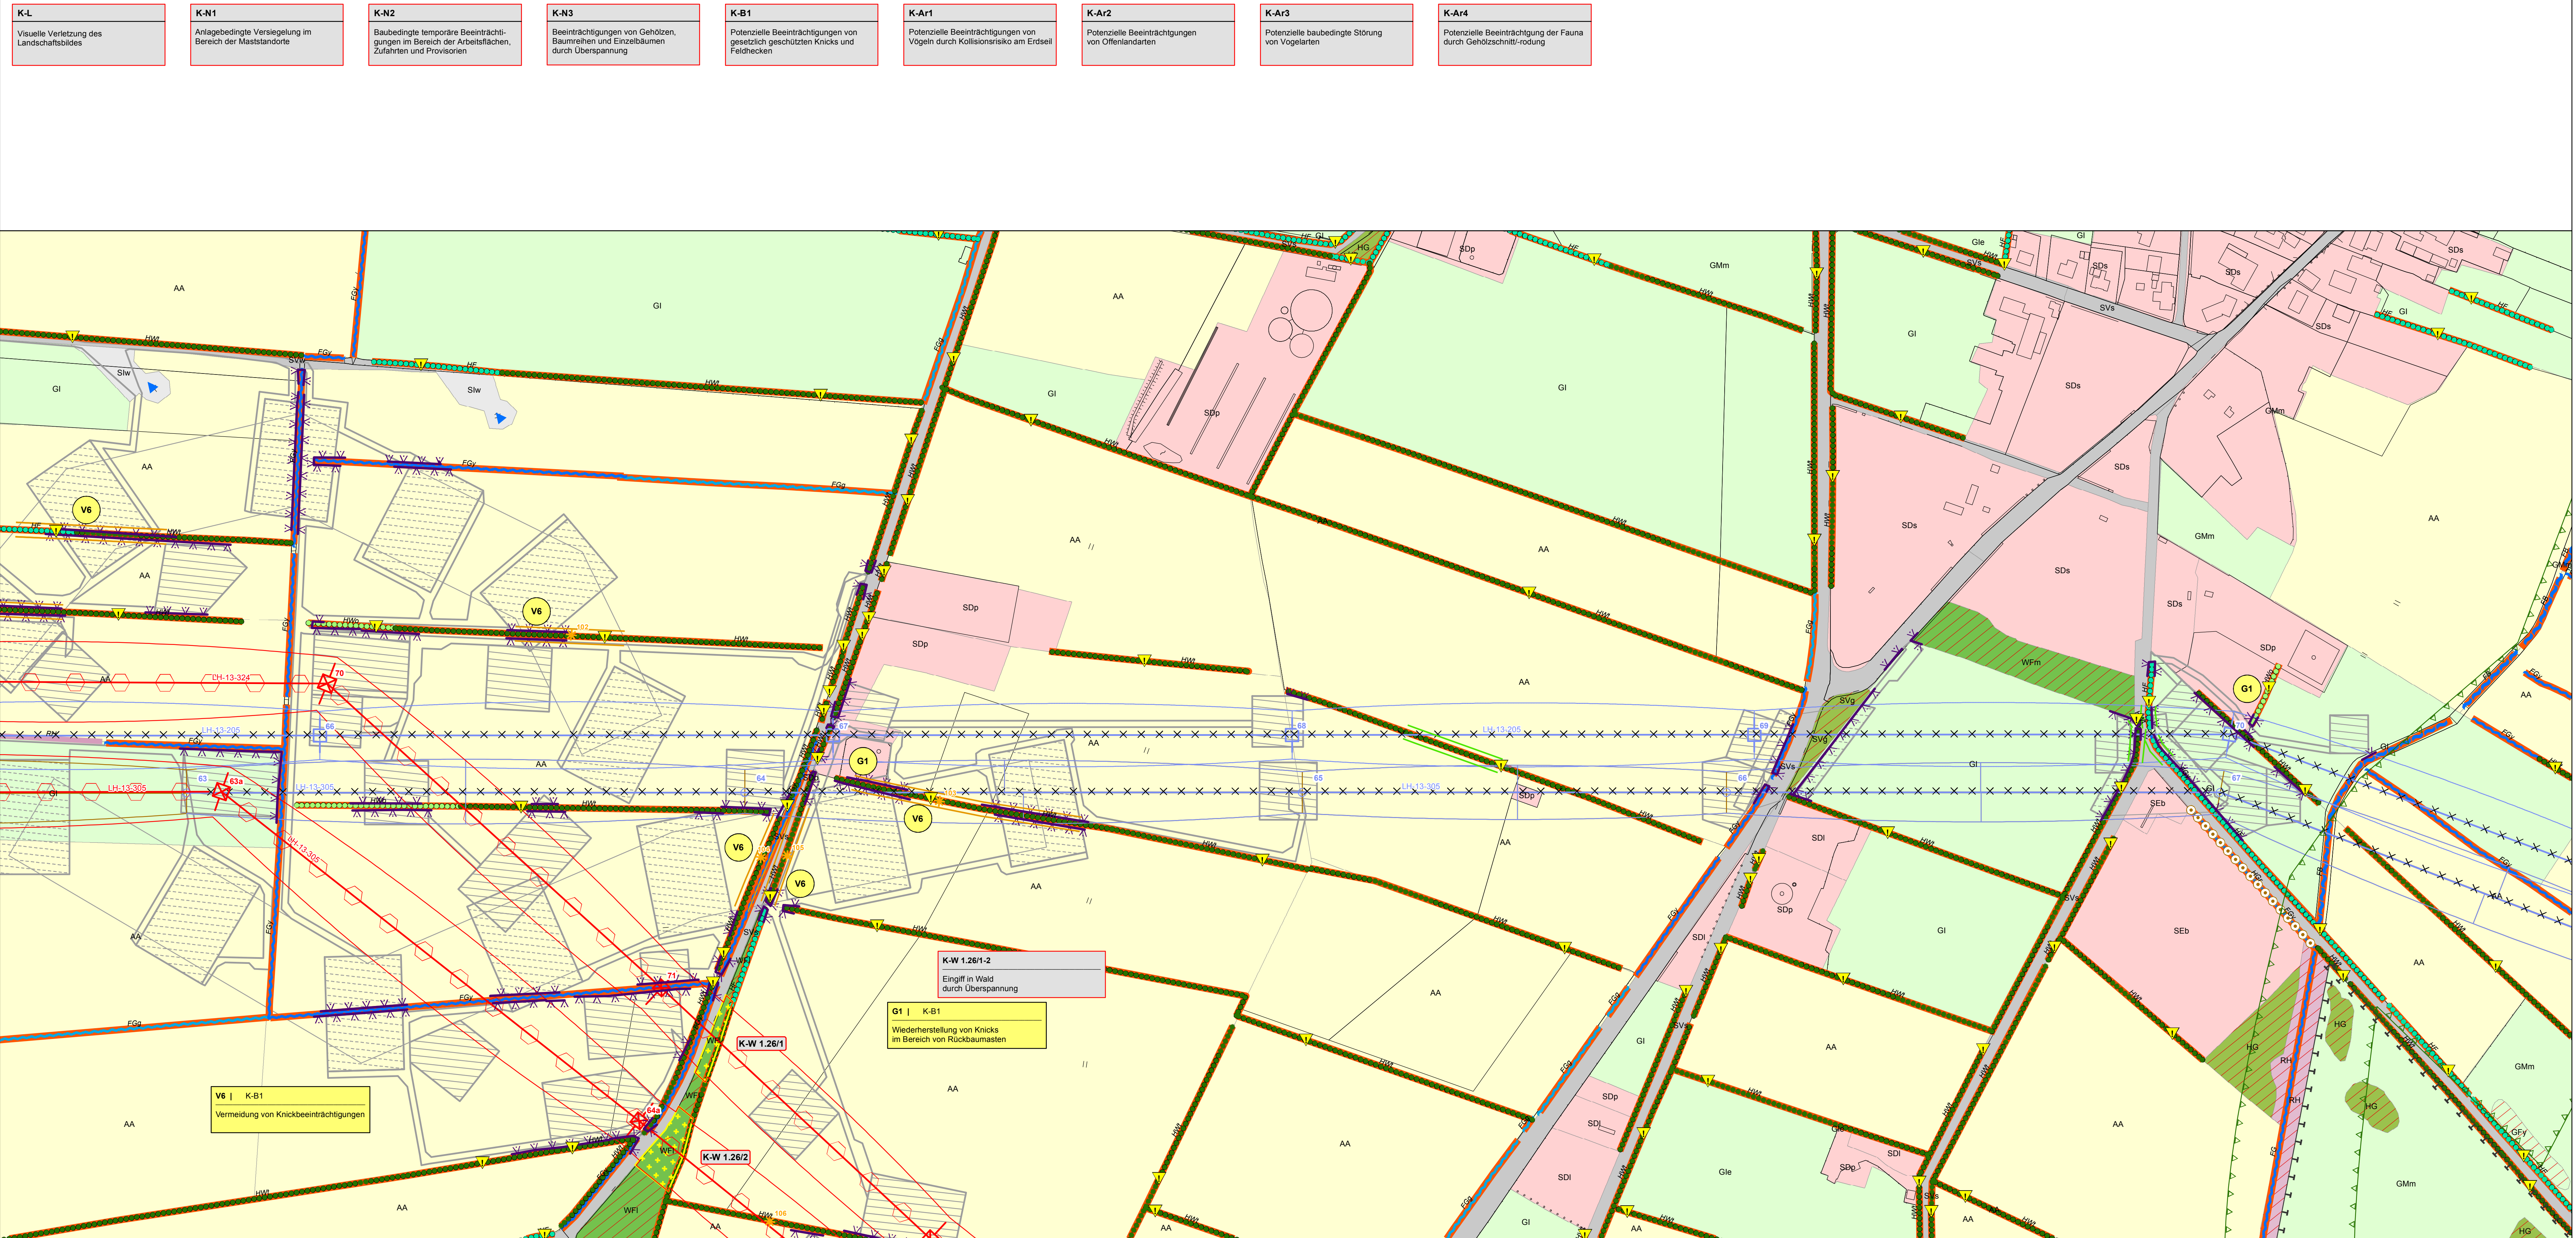

V1 div. Konflikte s. Maßnahmenblatt Umweltbaubegleitung	V2 K-N2, K-B1, K-B2, K-A Tabulflächen siehe Legende	V3 K-N2, K-B1, K-B2, K-A Schutzzone siehe Legende	V4 K-N2, K-B1, K-B2, K-A Vermeidung von Beeinträchtigungen im Wald-, Gehölz- und Baumbeständen	V5 K-N3, K-B1, K-B2, K-W, K-L Vermeidung von Beeinträchtigungen von Wald-, Gehölz- und Baumbeständen	V7 K-N3, K-B1, K-B2, K-W, K-L Vermeidung von zusätzlichen Gehölzeingriffen bei der Beseitigung (im Bereich der Neubaubeleitung)	Var1 Vogelschutzmarkierung	Var2 - Var5, Var7 K-Ar2 - 4, K-Ar6 Bauzeitenregelung Anflauns, Fledermäuse, Amphibien siehe Karten Nr. 3.1 - 3.3	Var9 K-N3, K-B1 - 2, K-W, K-L, K-Ar3 - 5 Selbstzug per Helikopter	Var10 K-Ar4 Zeitliche Beschränkung für Rammarbeiten	Var11 K-Ar2 Zeitliche Begrenzung Rückbau Bestandsleitungen
---	--	--	--	--	---	--------------------------------------	---	---	---	--

BIOTOP- UND NUTZUNGSTYPEN
Flächige Landschaftselemente

- Wald
- Gehölz und sonstige Baumstruktur
- Binnengewässer
- Hoch- und Übergangsmoor
- Gehölzfreies Biotop der Niedermooe, Sümpfe und Ufer
- Heide, Magerrasen, Binnendüne
- Ruderalflur
- Grünland
- Acker- und Gartenbau-Biotop
- Siedungsbiotop
- Gewerbefläche
- Verkehrsfäche

Lineare Landschaftselemente

- Knick
- Feldhecke
- Graswall
- Gebüsch, Gehölz
- Baumreihe, Allee
- Bach
- Sonstiger Graben
- Gehölzbestandener Graben
- Ruderaler Saum
- Stellhang

Punktuale Landschaftselemente

- Einzelbaum
- Windkraftanlage

SCHUTZGEBIETE / DENKMALE

- Natura 2000-Gebiet
- Vorhandenes Naturschutzgebiet
- Geplantes Naturschutzgebiet
- Vorhandenes Landschaftsschutzgebiet
- Bestehende Kompensationsfläche
- Schutzgebiets- und Biotopverbundsystem
- Archäologisches Flächendenkmal gemäß §2 Abs.2 DSchG S-H (+ UVS-Nr.)
- Archäologisches Denkmal gemäß §2 Abs.2 DSchG S-H (+ UVS-Nr.)
- Bau- und Gründendenkmal gemäß §2 Abs.2 DSchG S-H (+ UVS-Nr.)
- Gesetzlich geschütztes Biotop gemäß § 30 BNatSchG i.V.m. § 21 LNatSchG

Biotoptypen

- Wald und Gehölz
- Wf, WfW, WfE
- WE
- WfE
- WF
- WfA
- WfL
- WfM
- WfN
- WG
- WL
- WO
- WP, WPB
- WR
- Gehölz und sonstige Baumstruktur
- Hf, HfL, HfX
- HG
- HGa
- HGb
- HdF
- HGo
- HGr
- Hw
- HwG
- HdK
- HdY
- Binnengewässer
- Pf
- FbN
- Pf
- Fg
- FgG
- FgK
- FgY
- Fk
- FkG
- FkL
- FS
- FT
- Hoch- und Übergangsmoor
- MH
- MSb

Leitungsbezeichnungen

- LH-13-305: 380 kV - Leitung Aurdorf - Jardelund
- LH-13-305A: 380 kV - Leitung Abzweig Haunrup
- LH-13-324: 380 kV - Leitung Aurdorf - Flensburg
- LH-13-204: 220 kV - Leitung Aurdorf - Hamburg/N
- LH-13-205: 220 kV - Leitung Aurdorf - Flensburg
- LH-13-206: 220 kV - Leitung Flensburg - Kassow Eskam
- LH-13-207: 220 kV - Leitung Aurdorf - Kiel/S
- LH-13-101: 110 kV - Leitung Aurdorf - Schuby
- LH-13-102: 110 kV - Leitung Aurdorf - Husum
- LH-13-102A: 110 kV - Leitung Abzweig Rendsburg/N
- LH-13-106A: 110 kV - Leitung Abzweig Tarp
- LH-13-106B: 110 kV - Leitung Abzweig Jobek
- LH-13-107: 110 kV - Leitung Flensburg - Wieding
- LH-13-108: 110 kV - Leitung Flensburg - Niebüll
- LH-13-173: 110 kV - Leitung Breklum - Flensburg
- LH-13-173X: 110 kV - Kuppelleitung Breklum - Flensburg zw. UW Haunrup / UW Handewitt
- Bahnstrom: 110 kV - Bahnstromleitung

SONSTIGES

- Sonstige Hoch- und Höchstspannungs-freileitung
- Schutzbereich sonstiger Hoch- und Höchstspannungsfreileitung

Planung

- Geplante Freileitung
- Schutzbereich der geplanten Freileitung
- Rückbau vorhandene Freileitung
- Schutzbereich Rückbau
- Arbeitsfläche (K-N2, K-Ar3)
- Provisorium / Gerüstfläche (K-N2, K-Ar3)
- Zufahrt (K-N2, K-Ar3)

EINGRIFFE

- Eingriffe in Wald (K-W, K-B2, K-Ar4)**
 - Eingriff in Wald durch Überspannung und Maststandorte (Waldumwandlung)
- Eingriffe in Gehölze (K-N3, K-A, K-Ar4)**
 - Eingriff in Gehölzbestand durch Überspannung
- Eingriffe in Einzelbäume (K-N2, K-N3, K-Ar4)**
 - Verlust von Bäumen
- Beeinträchtigung von Knicks (K-B1, K-Ar4)**
 - Knickanspruchnahme
 - Verlust von Überhältern mit Nr.
 - Dauerhafte Endwuchshöhenbeschränkung für Knicks
 - Einmaliges vorzeitiges Knicken
 - Dauerhafte Grabenverrohrung
 - Bauzeitliche Grabenverrohrung
- Quatierverlust Fledermäuse (K-Ar5)**
 - Potenzieller Wochenstuben- / Winterquartierverlust
- VERMEIDUNGSMASSNAHMEN**
 - Tabulfläche (V2)
 - Tabubereich um lineare und potenzielle Landschaftselemente (V2)
 - Schutzraum (V3)
 - Vogelschutzmarkierung (Var1)
 - Verdichtung Vogelschutzmarkierung (Var1)
- AUSGLEICHSMASSNAHMEN**
 - Waldkompensation im Schutzbereich der zurückzubauenden Bestandsleitung
 - 1. Naturnaher Waldentwicklung durch Aufhebung der Endwuchshöhenbeschränkung
 - 2. Naturnaher Waldbildung durch Anpflanzung
 - 3. Naturnaher Waldbildung durch Bestandsambau
 - Aufhebung Endwuchshöhenbeschränkung

K-N1
Versiegelung im Bereich der Maststandorte

K-N1
Konfliktkennung

K-N1
Erläuterung des Konfliktes

K-N1
Konfliktkennung

K-N1
Erläuterung des Konfliktes

V1 | K-B1
Umweltbaubegleitung

V1
Maßnahmennummer und Bezug zur Konfliktkennung

V1
Erläuterung der Maßnahme

V1
Maßnahmennummer

Planfeststellungsunterlagen

Projekt:	Anlage: 9.2	Blatt Nr.: 2.17
Landschaftspflegerischer Begleitplan zur 380-kV-Freileitung Aurdorf - Flensburg		Ltg. Nr.205 Mast 66 - Mast 70
Deckblatt		Planinhalt: Bestands-, Konflikt- und Maßnahmenplan

Maßstabskiste: 0 25 50 100 Meter

Maßstab: 1:2.000

Planverfasser:
BHF Bendfeldt Hermann Franke
Landschaftsarchitekten GmbH
24116 Kiel, Jungfernstieg 44, Tel.: 0431/99796-0

Datum:
01.12.15

Name:
FAB

Auftraggeber:
TenneT TSO GmbH
Bernecker Straße 70, 95448 Bayreuth

Bayreuth, den 04.12.2015

I.V. *[Signature]* **I.A. Dr. [Signature]**